


Caractéristiques géométriques du projet et accès au réseau local

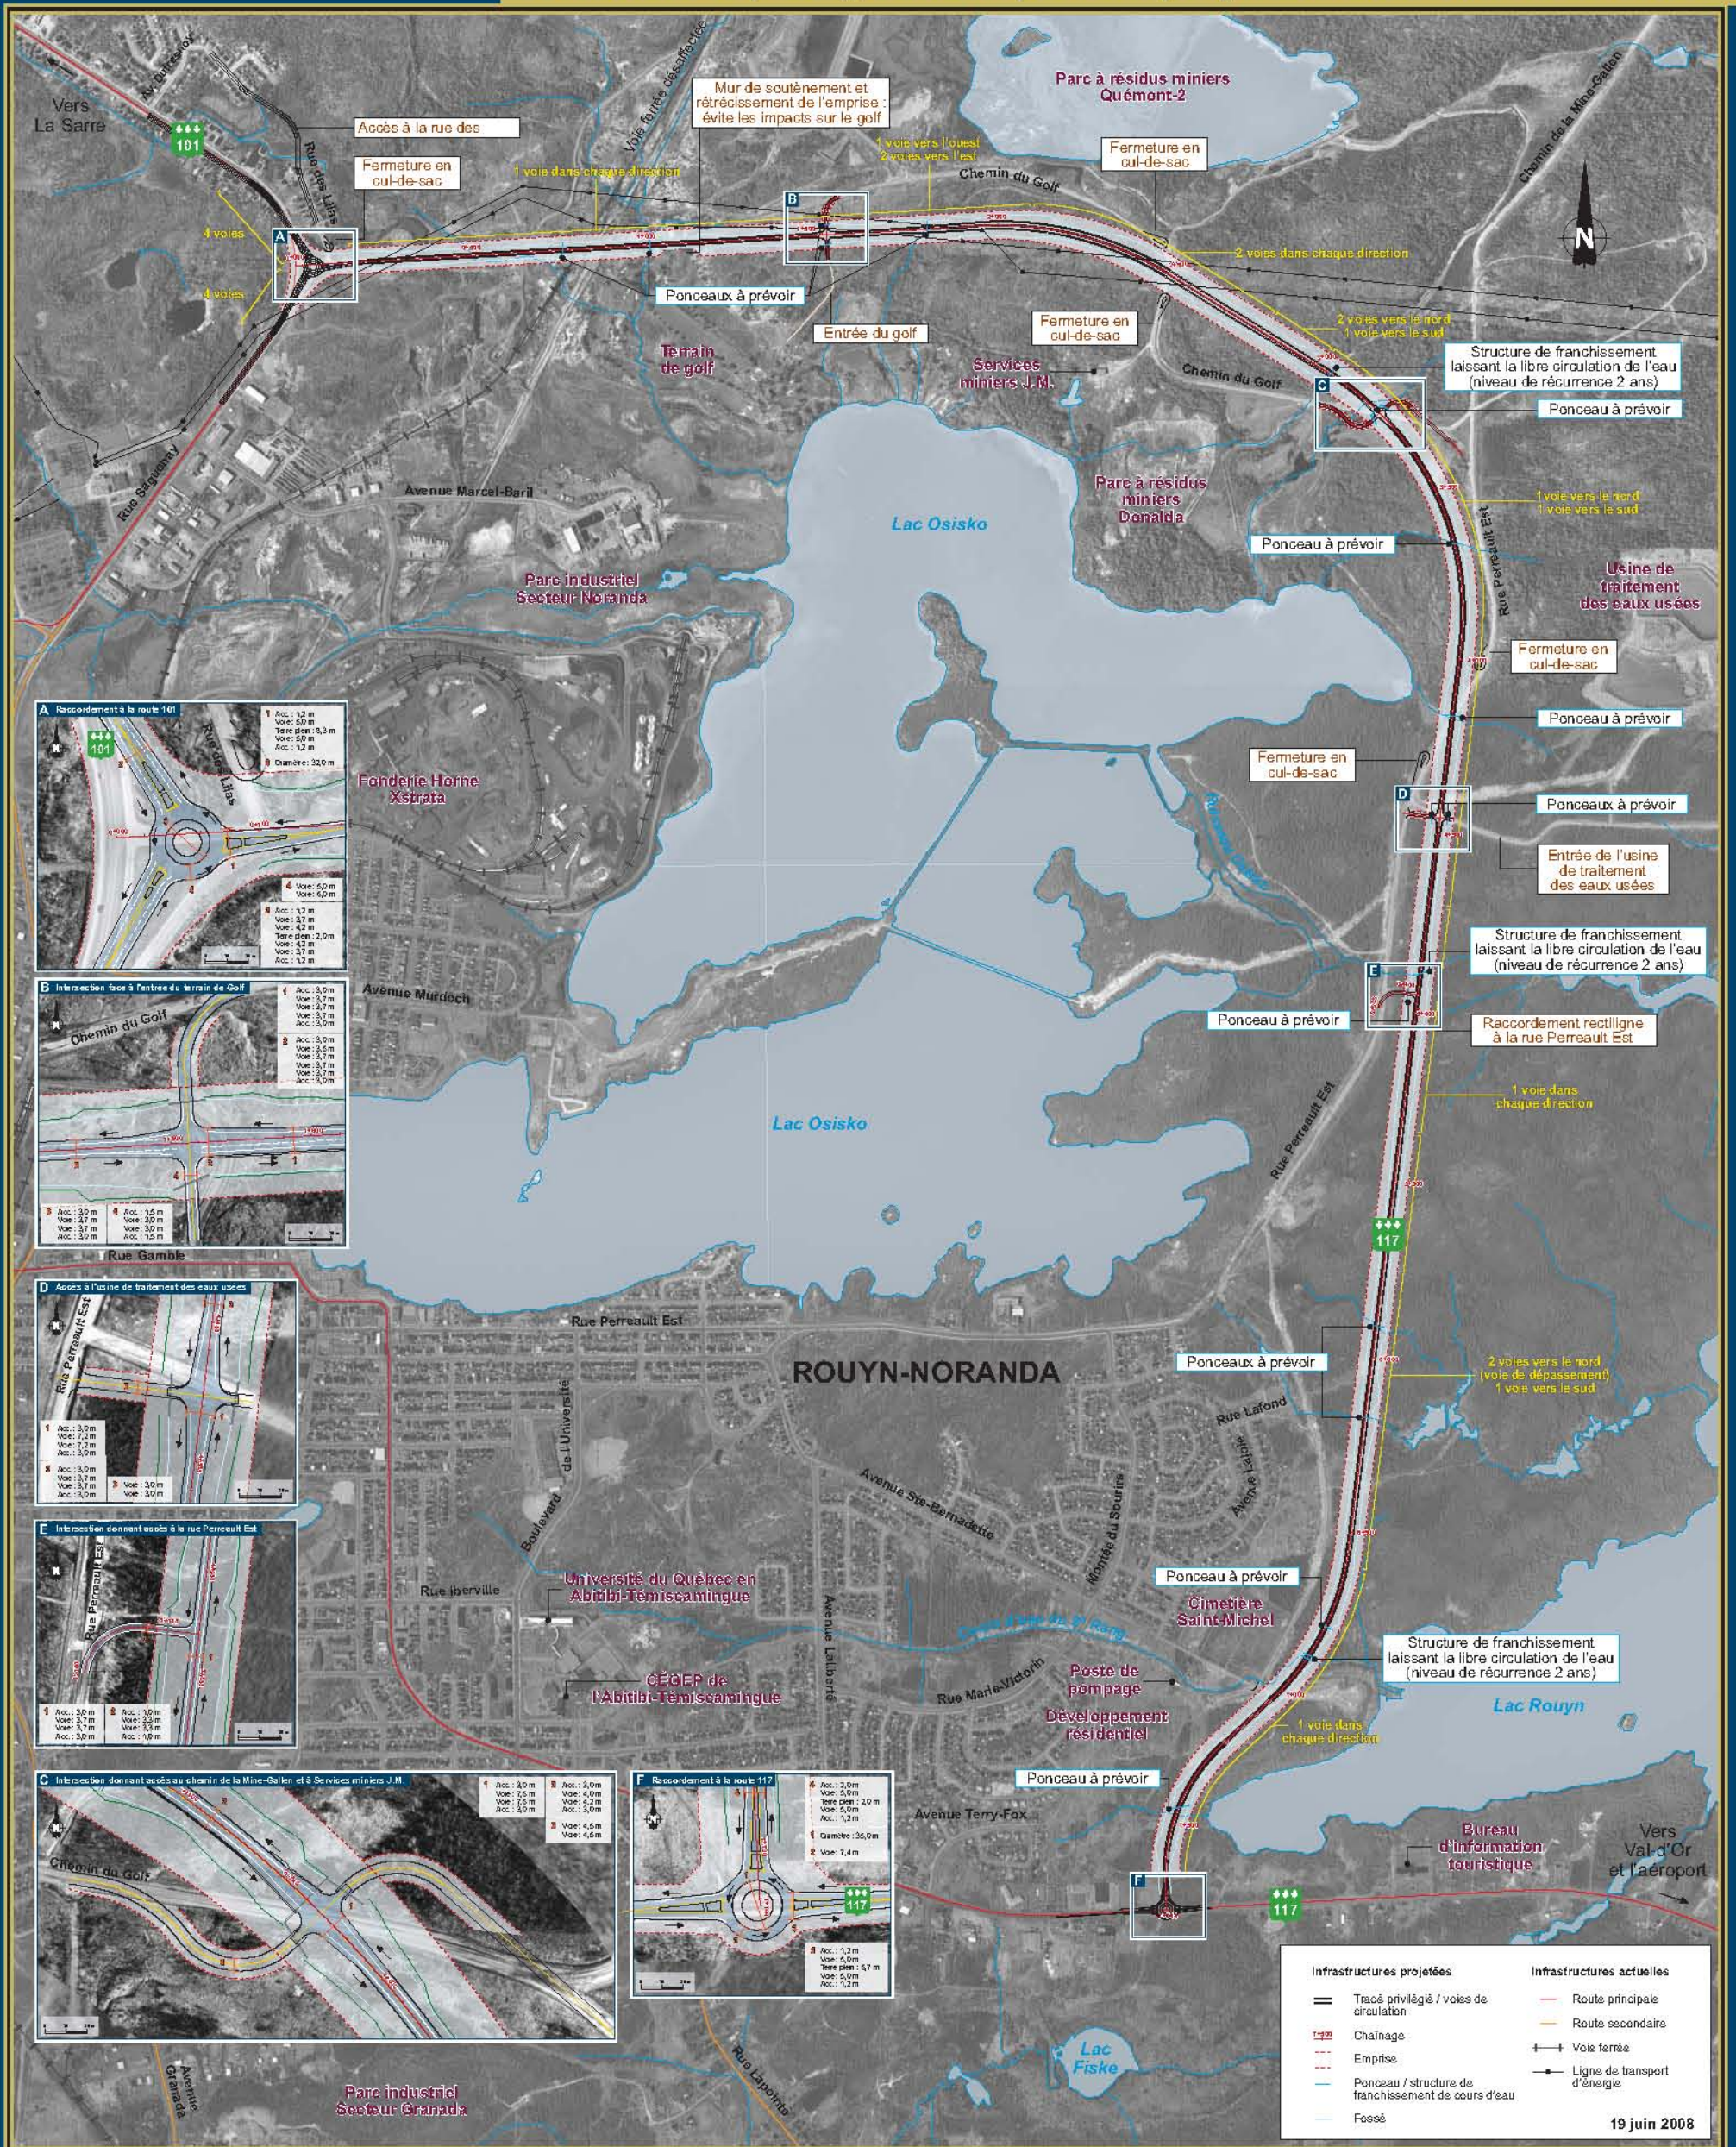

0 200 400 m