


PÉRIODE DE RÉCURRENCES DES DÉBITS	MARÉE HAUTE	
	MOYENNE	EXTREME
ANNUELLE	2,95 m	2,95 m
2 ans *	3,05 m	3,05 m
5 ans	3,20 m	3,20 m
10 ans	3,40 m	3,40 m
25 ans	3,60 m	3,60 m
50 ans	3,70 m	3,70 m
100 ans	3,85 m	3,85 m

* : ÉQUIVALENT À LA LIMITE NATURELLE DES HAUTES EAUX OU LNHE

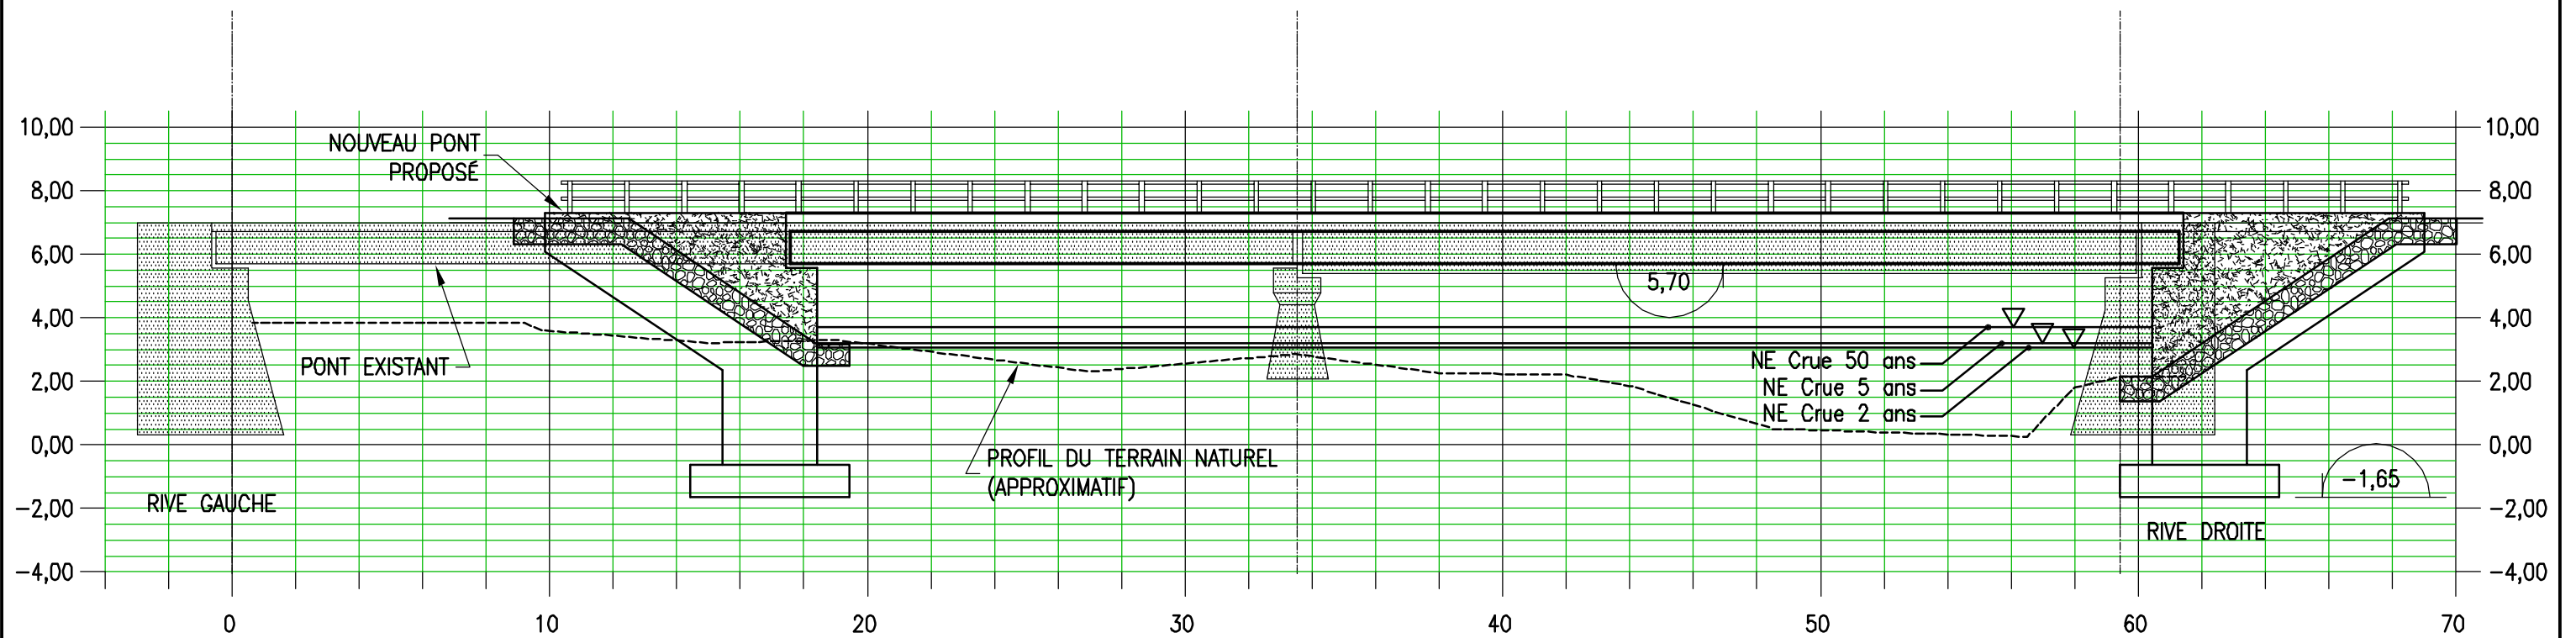

PROFIL TRANSVERSAL
1:200

NOTE : LES ÉLÉVATIONS INDIQUÉES SONT GÉODÉSIQUES

TITRE : RIVIÈRE ESCUMINAC / PONT ROUTE 132
Figure 5. Croquis de la section transversale du nouveau pont