


ROUTE NATIONALE D.J.M.A. > 2000

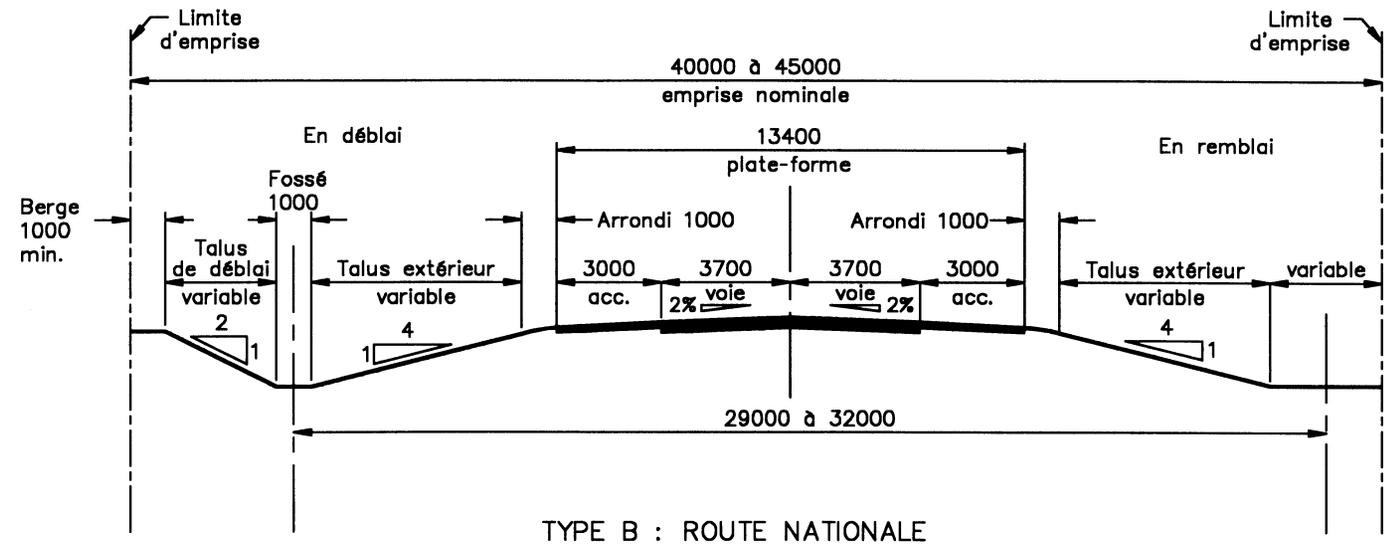

TYPE B : ROUTE NATIONALE

* Pour les déblais de 1^{ère} classe se référer au Tome II – *Construction routière*, chapitre 1 «Terrassement».

Notes :

- lorsque l'on prévoit une glissière de sécurité, une surlargeur de 1,3 m est requise en surlargeur à l'accotement;
- les cotes sont en millimètres.

Client :

Gouvernement du Québec
 Ministère des Transports


Groupe HBA
 experts-conseils sans

Projet :
 ÉTUDE D'IMPACT SUR L'ENVIRONNEMENT
 RÉAMÉNAGEMENT DE LA ROUTE 138
 MUNICIPALITÉS DE TADOUSSAC (M) ET SACRÉ-COEUR (M)

Titre :
**PROFILS EN TRAVERS
 EN MILIEU RURAL (TYPE B)**

Echelle :
 Aucune

Date :
 Décembre 1998

Dossier :
 3097025

Fichier :
 3097025\ANNEXES\FIGURES_AI

Figure :
5