


Variante 1, tracé actuel.

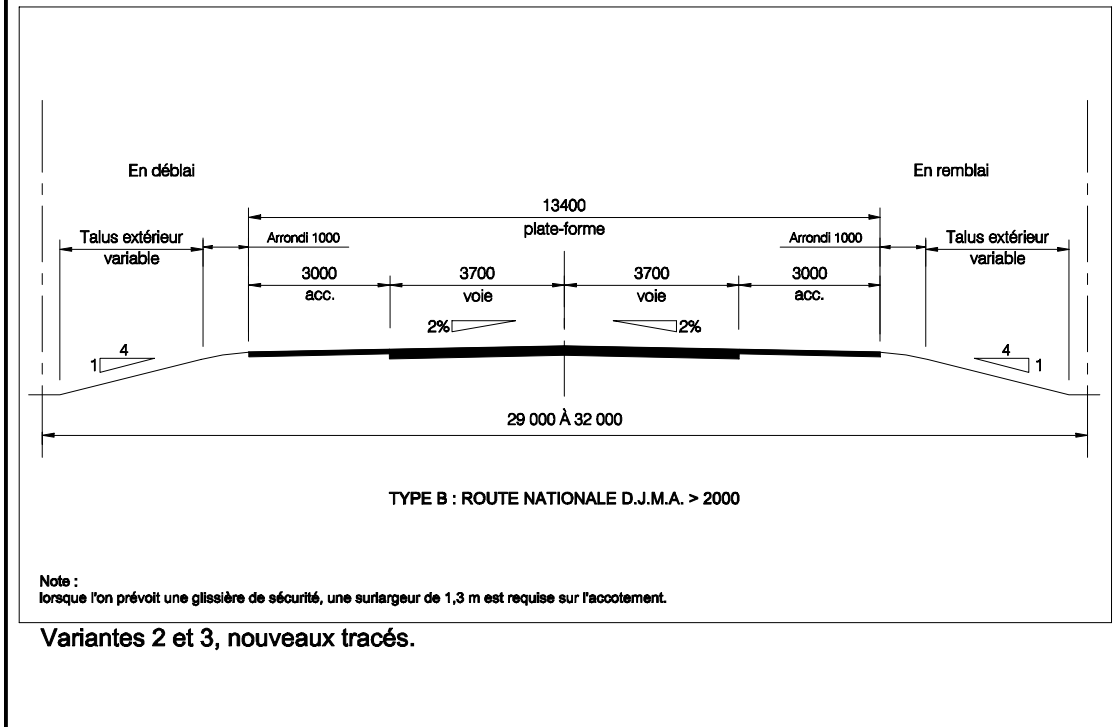

Variantes 2 et 3, nouveaux tracés.

Figure 5.1 Sections-types des variantes du réaménagement de la route 138 à Sainte-Anne-de-Portneuf