




Figure 2.6 Champs de vitesse du fleuve – débit de crue

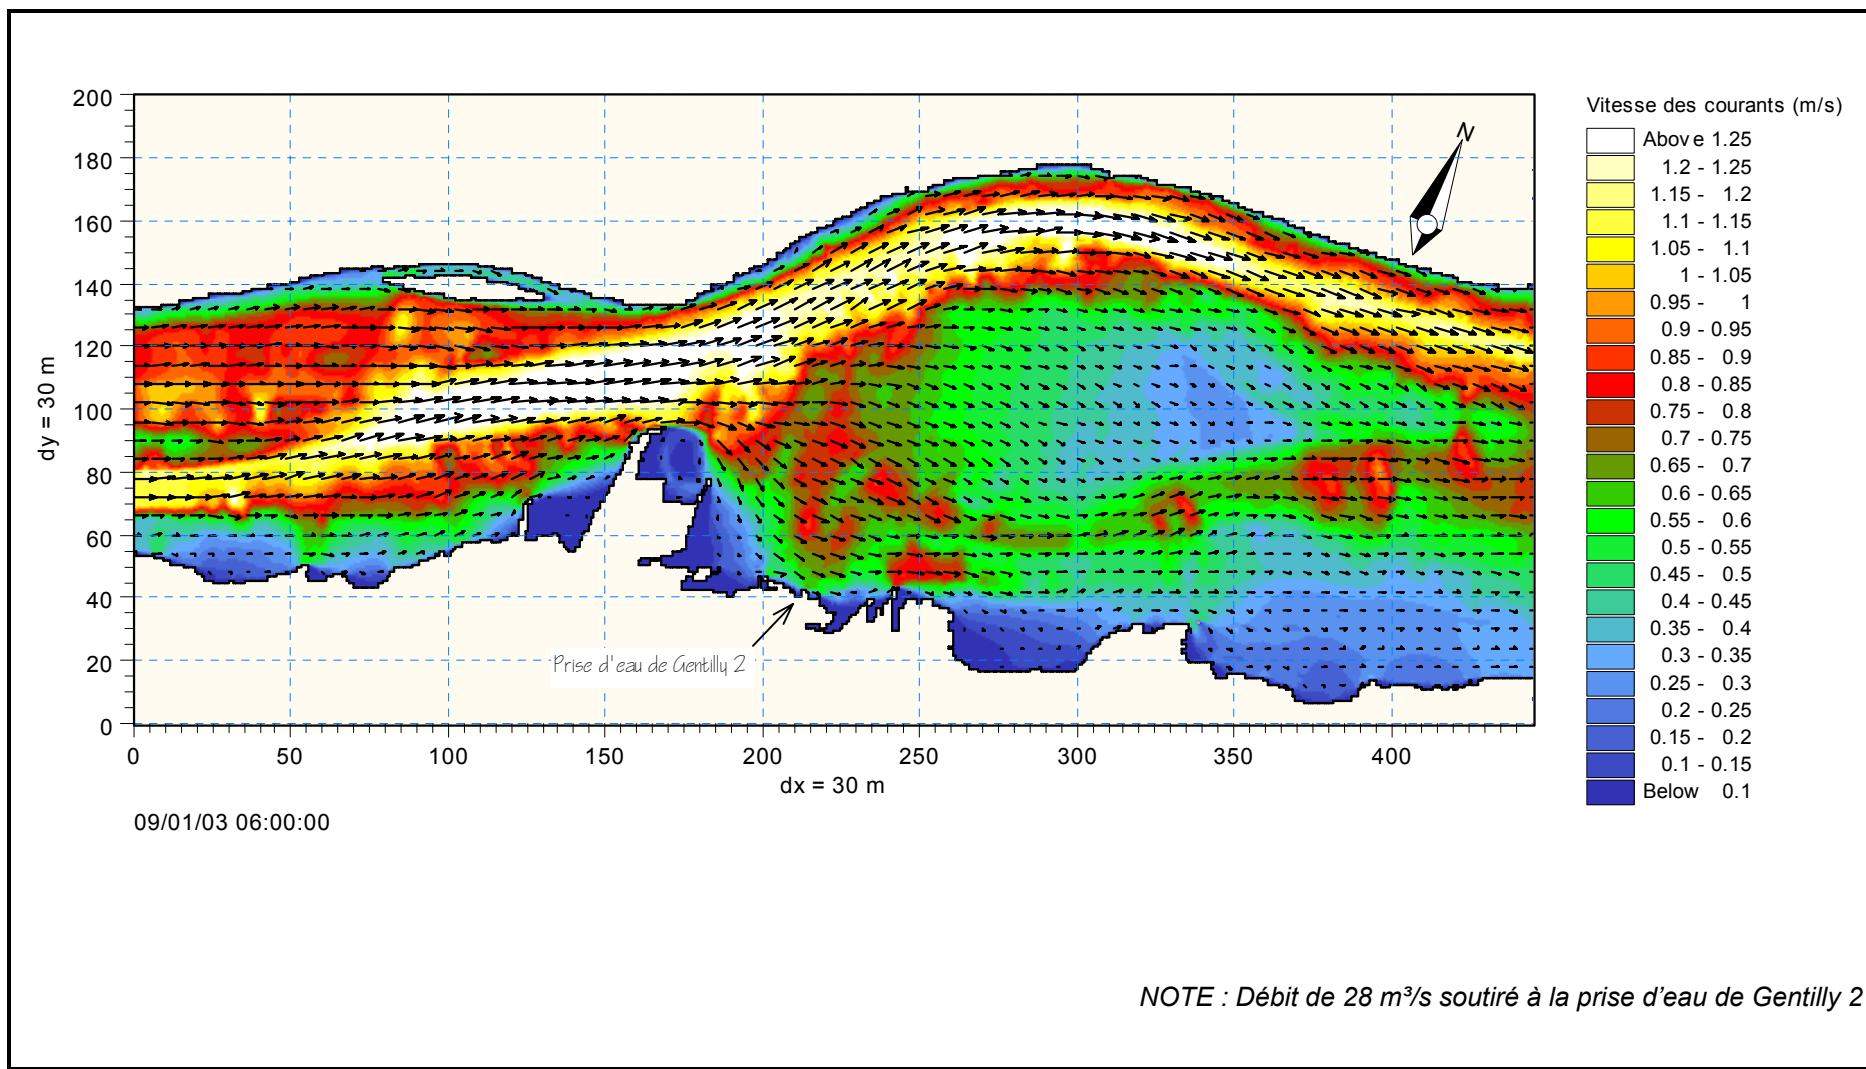

 Le Groupe-Conseil LaSalle	PROJET : Port de Bécancour – Modélisation numérique de la dispersion des matériaux remis en suspension par le dragage		
	DESCRIPTION : Champs des vitesses – Débit de crue de 17 000 m ³ /s		
CLIENT : 	DATE : Juin 2003	DESSINÉ PAR : M.V.	RÉF LASALLE : 178-101 (795)
	FIGURE :		