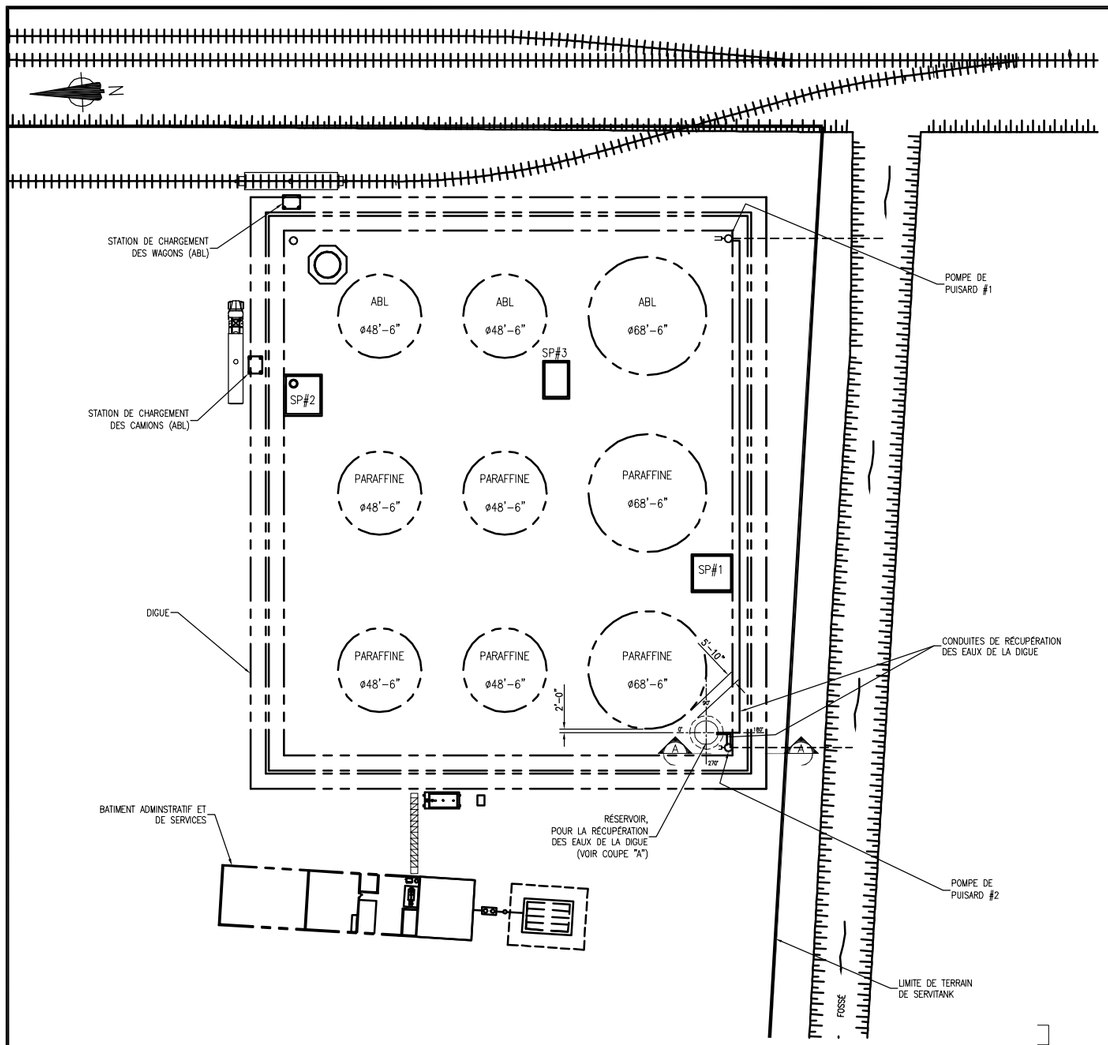

VUE EN PLAN
PARC DE RÉSERVOIRS – PLANT #16
Ech : 1"= 40'-0"

NOTE 1: LE FABRICANT DEVRA FOURNIR ET INSTALLER TOUS LES JOINTS D'ÉTANCHÉITÉ ET BOULONS REQUIS.

NOTE 2: LE FABRICANT DEVRA PRÉVOIR, FOURNIR ET INSTALLER TOUS LES SUPPORTS NÉCESSAIRES POUR RECEVOIR LA PLATE-FORME AU TOIT ET L'ESCALIER.

NOTE 3: TOUS LES SUPPORTS DE PLATE-FORME ET D'ESCALIER AURONT UNE PROJECTION POUR LIBÉRER L'ISOLANT (MINIMUM DE 6").

NOTE 4: TOUS LES ENCARTS DE TUYAUTERIE SERONT DE TYPE ASTM A106, TOUTES LES BRIDES SERONT DE TYPE ASTM A181, LES RACCORDS SOUDÉS SELON LA NORME ASTM A234 ET LES RACCORDS FILETÉS SERONT EN ACIER FORGÉ DE CLASSE 3000 SUIVANT LA NORME ASTM A105

NOTE 5: TOUS LES COUDES INSTALLÉS SERONT DE TYPE LONG.

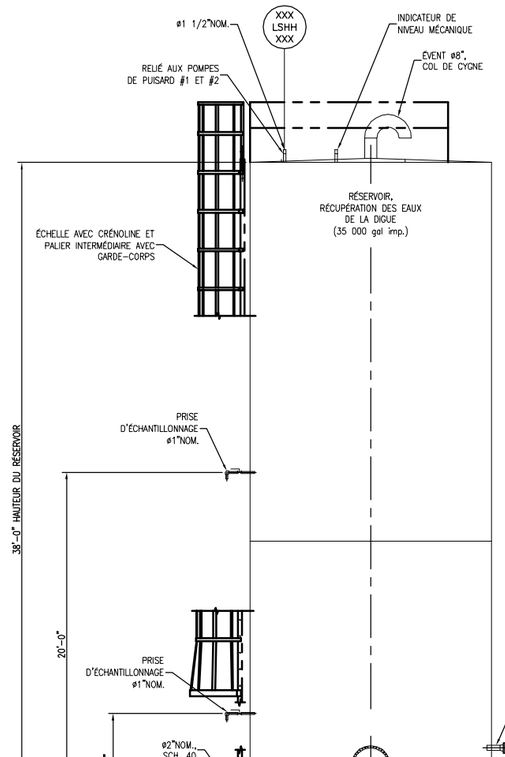

COUPE A
Ech :1/4"=1'-0"

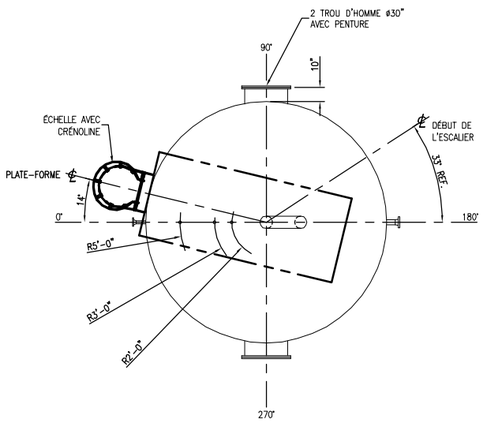

VUE EN PLAN – RÉSERVOIR
Ech :1/4"=1'-0"

GENIVAR

PRÉLIMINAIRE

Ces documents ne doivent pas être utilisés à des fins de construction (ou de fabrication).

FIGURE 3.3

No	Date	Revision	Par
F	2008-01-09	AJOUT FIGURE	YC
E	2005-06-10	ENLEVER L'INSTRUMENT "LI"	CL
D	2005-05-03	CHANGER LA HAUTEUR DU RÉSERVOIR	CL
C	2005-03-16	CHANGER LES DIMENSIONS DU RÉSERVOIR	CL
B	2005-02-16	AJOUT DETAILS AU NOUVEAU RÉSERVOIR DE RÉCUPÉRATION	CL
A	2005-02-02	POUR INFORMATION	CL

Dessin Référence | Titre

Sceau: Jean-Pierre Denis 37002 2008-01-14

Conçu et Approuvé	P	J.RIOUX(PROMMEL)
Réalisé	A	C.LABRECQUE
Dessiné	R	C.LABRECQUE
Vérifié		J.P.DENIS

Date de traçage: 2008-01-14 | Fichier...dwg: A1-07589-S007
No. projet: T-07589 | No. phase: 705 | Échelle: INDIQUÉE | Format: A1

Client: Servitank inc.

GENIVAR
3450, boul. Gene-H.-Kruger, bureau 300, Trois-Rivières (Qc) G9A 4M3
Télécopieur (819) 375-1217 – téléphone (819) 375-1292

Projet

Titre: SYSTÈME DE GESTION DES EAUX DE LA DIGUE

No. projet client | No. dessin client: A1-07589-S007 | Rév.: F