


VOIR VUE AGRANDIE
SUR PLAN A3-07395-G027

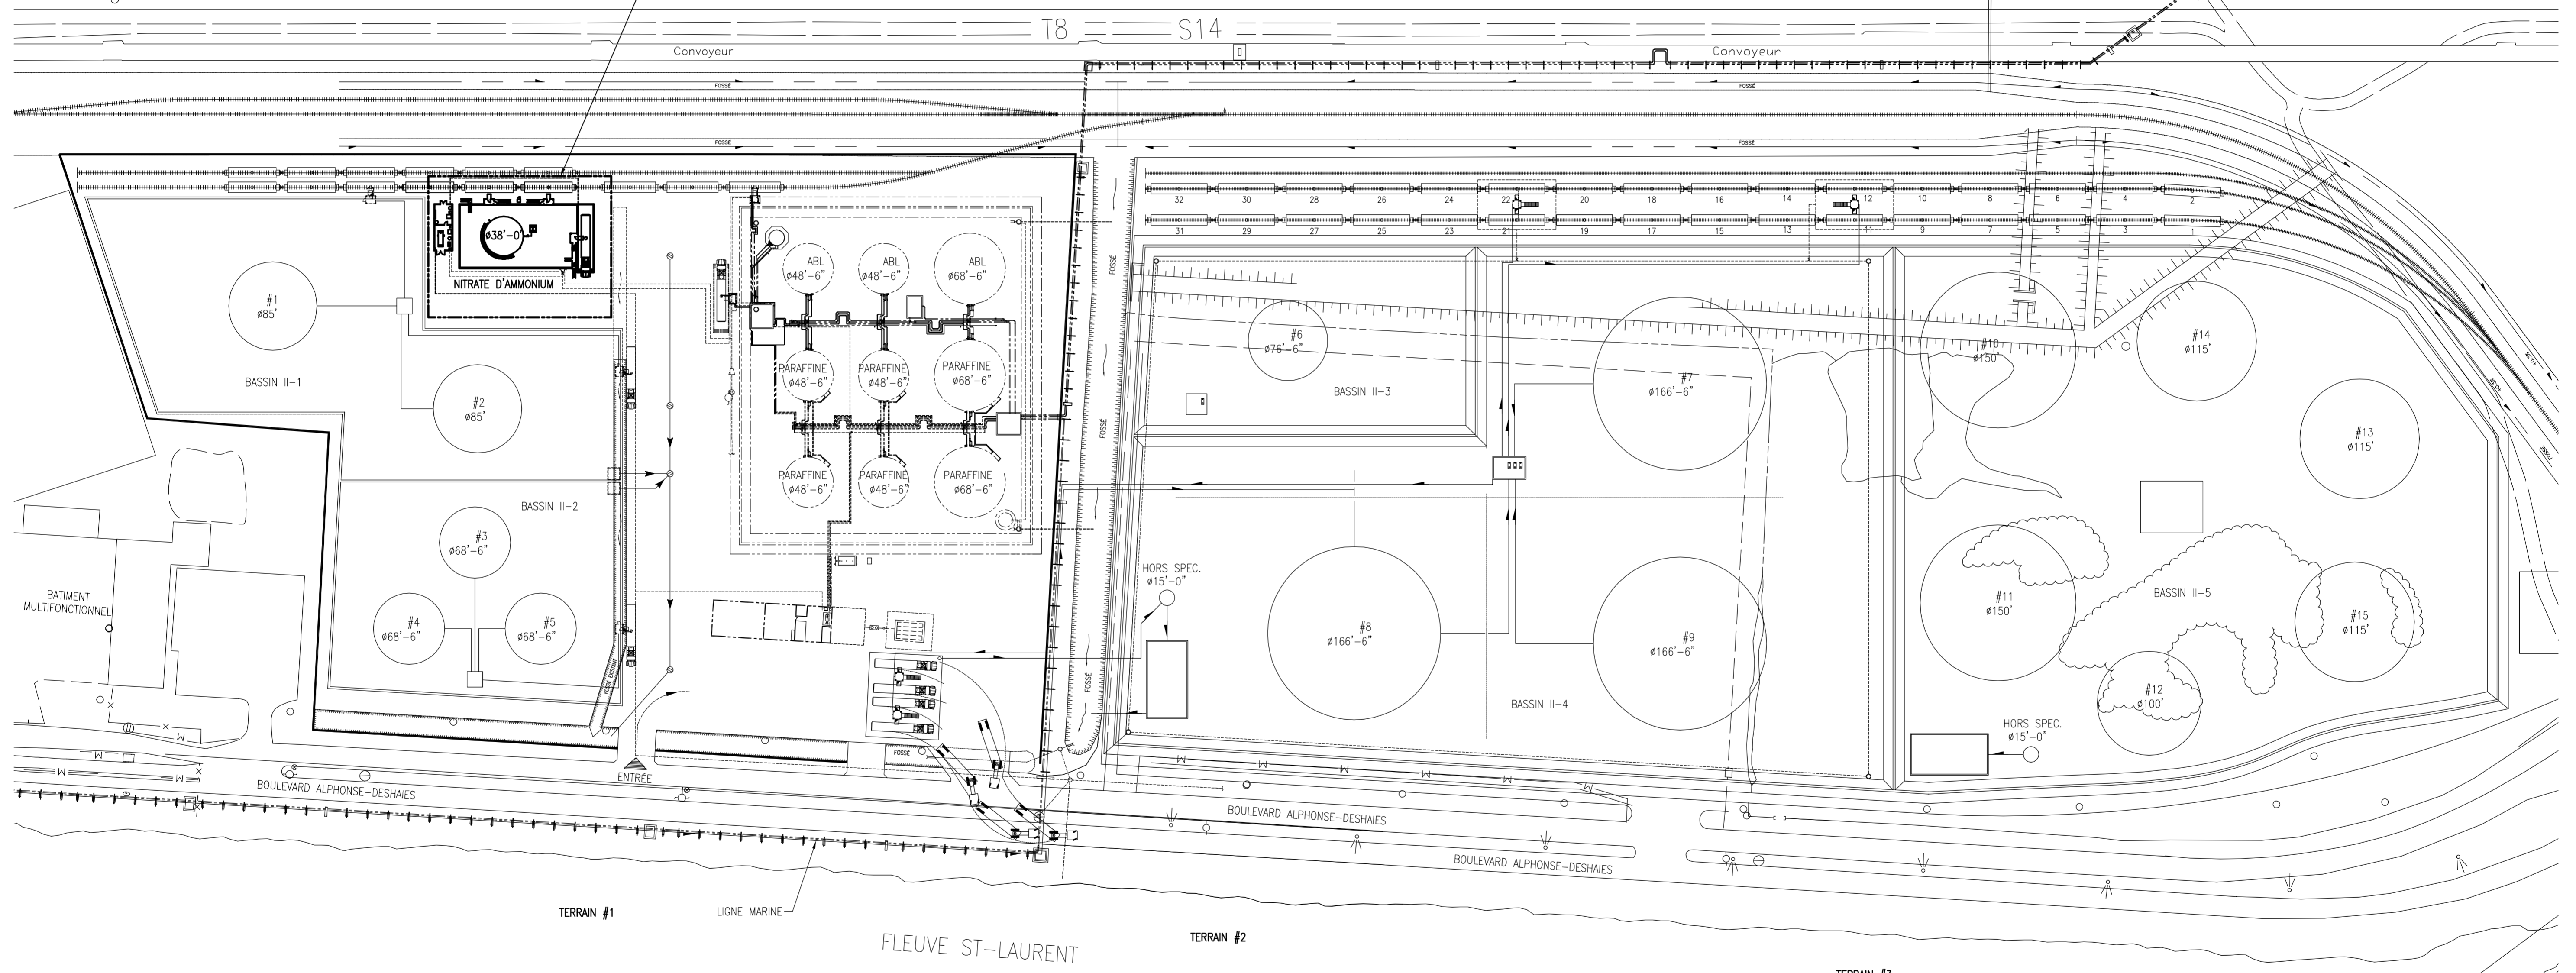

14-08-39

Dessin Référence		Titre	

No	Date	Description	Par
A	2007-12-12	POUR INFORMATION	NLA

Conçu et Approuvé	P
Réalisé	A
Dessiné	R
Vérifié	

Date de tracé	2008-01-08	Fichier .dwg	A1-07395-G026
No. projet	T-07395	No. plan	712
Echelle		1" = 80'	
Format		A1	

Client




3450, boul. Gene-H. Kruger, bureau 300, Trois-Rivières (Qc) G9A 4M3
Télécopieur (819) 375-1217 - téléphone (819) 375-1292

Projet	TERMINAL DE VRAC LIQUIDE - PHASE II 325, BOUL. ALPHONSE DESHAIS, BÉCANCOUR
Titre	PLAN D'URGENCE PLANT #16 - NITRATE D'AMMONIUM VUE EN PLAN
No. projet client	No. dessin client
	A1-07395-G026
Rev.	A