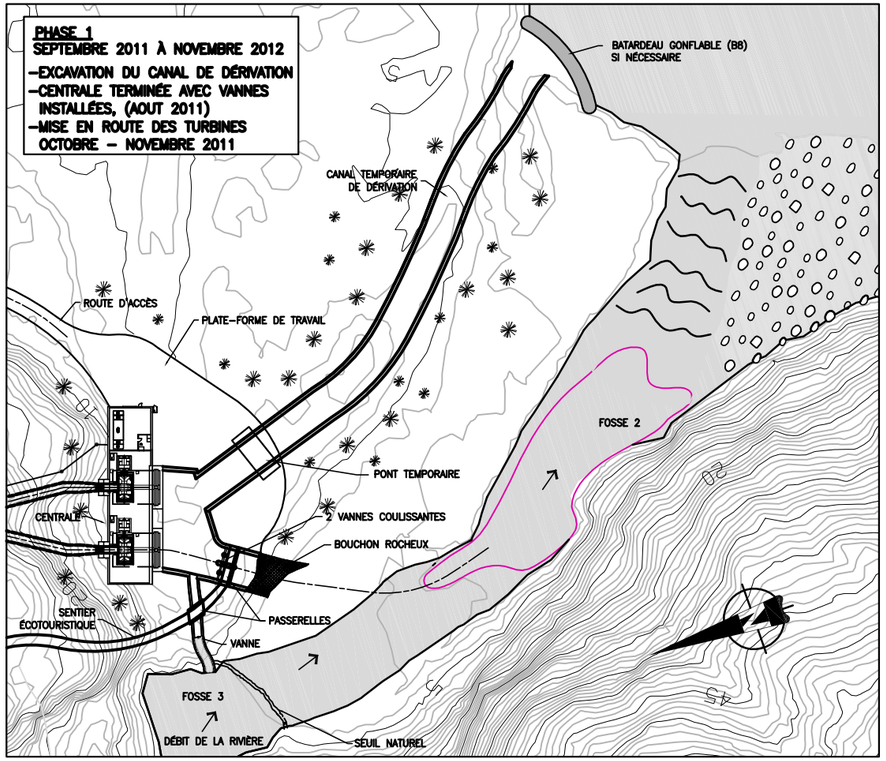

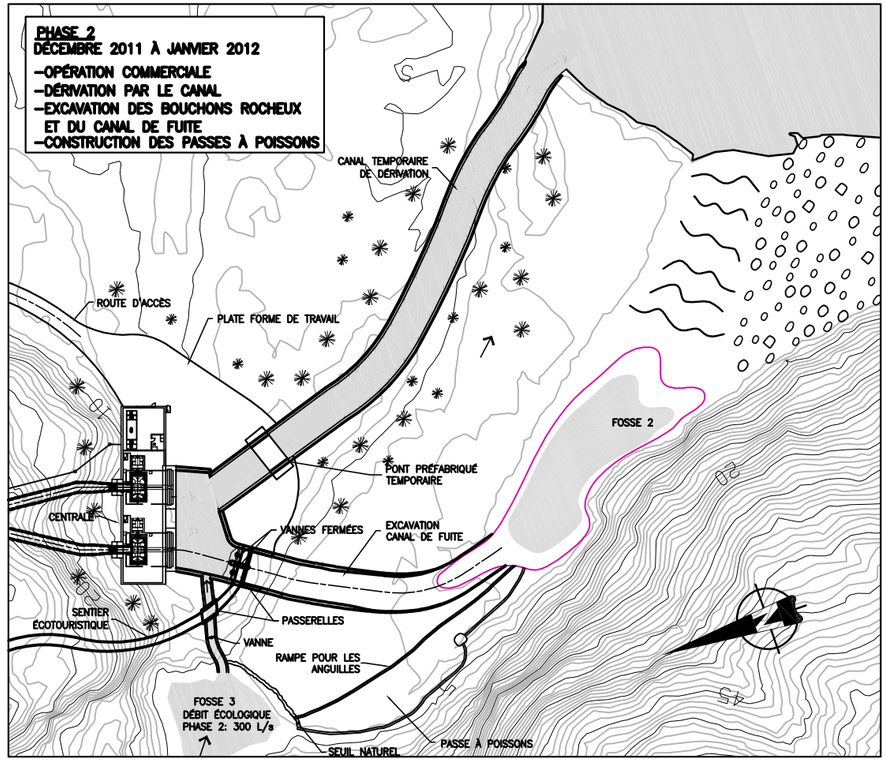

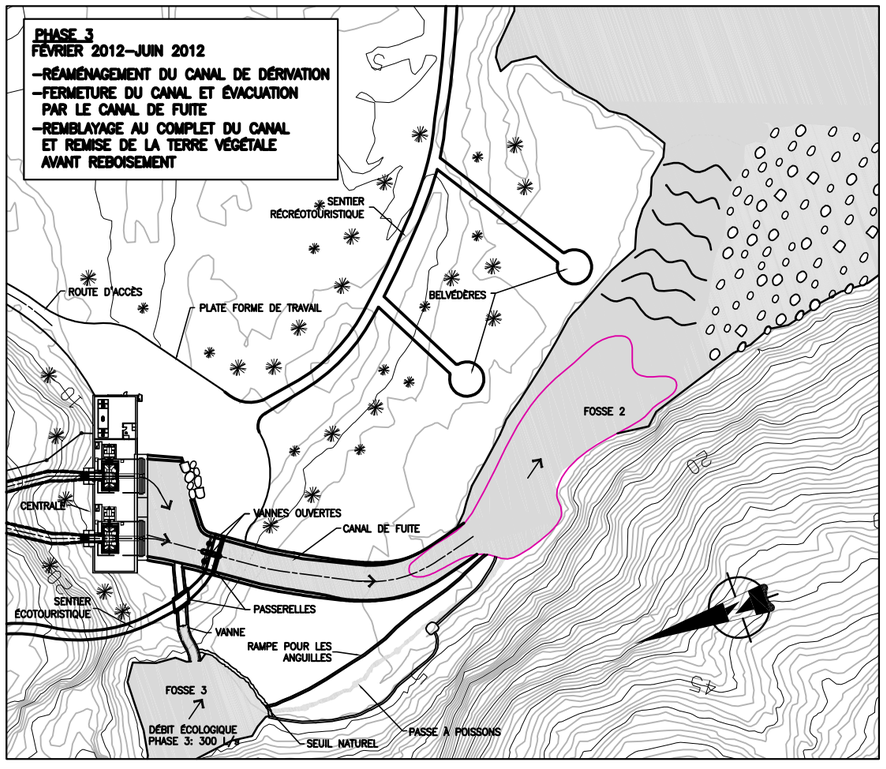

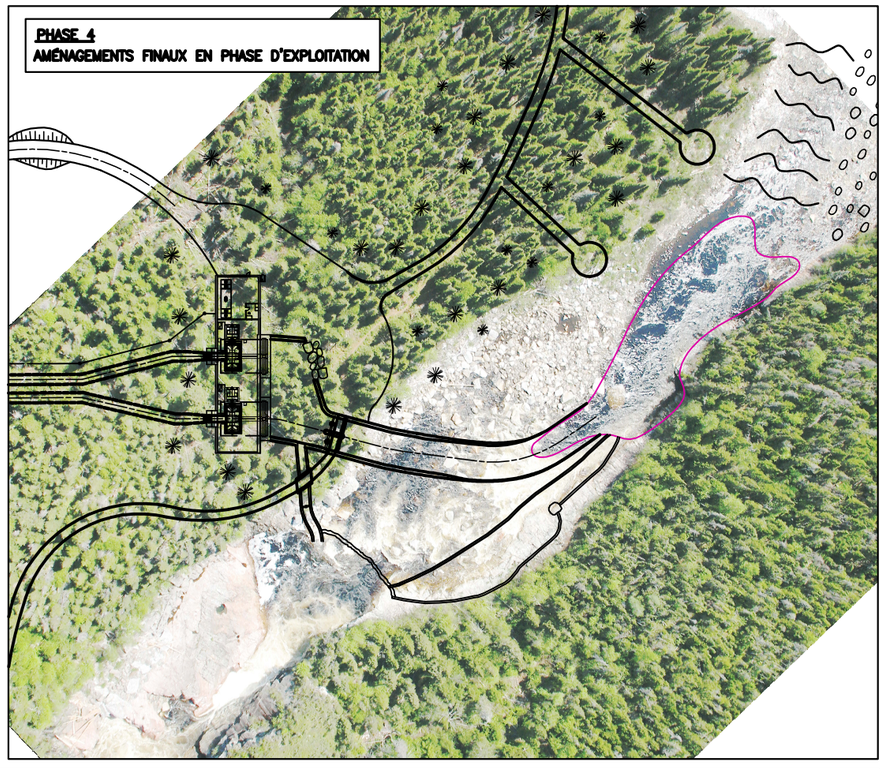

REMARQUE: Le fond topographique (composé des lignes de niveaux) a été obtenu suite au traitement de données d'un survol aérien avec LIDAR (acronyme de «Light Detection and Ranging»). Cette technologie procure une précision de 0.15m en zones dégagées et de 0.30m en zones boisées.

NE PAS UTILISER POUR LA CONSTRUCTION

NO.	EMISSIONS	REV.	AA/MM/JJ	PAR
	RÉPONSES QUESTIONS MDDEP	0	09/01/06	

Groupe AXOR Inc.
1950, rue Sherbrooke O. Montréal (Québec), H3H 1E7 Tél.: (514) 846-4000 Télécopieur: (514) 846-7209

SCEAUX:

PROJET:

CENTRALE HYDROÉLECTRIQUE RIVIÈRE SHELDRAKE COURBE DU SAULT

TITRE:

PHASAGE DE LA CONSTRUCTION DES AMÉNAGEMENTS DE LA ZONE AVAL (SEPTEMBRE 2011 – JUIN 2012)

PROJETÉ:	G. ION	APPROUVÉ:	B. LASTÈRE
DESSINÉ:	K.JOLETTE	ÉCHELLE:	1:750 (A1)
VÉRIFIÉ:	N. PAWLONKA	DATE:	6 JANVIER 2009

0 7.5m 22.5m 37.5m

NO. DE PROJET	NO. DE DESSIN	RÉVISION
800–008–921	D–V6–006	0

REF:

S:\Offres\800–008–921–Sheldrake–Courbe du Sault\Dessins\Développement\V6\800–008–921–D–V6–R0–007.dwg – 17/12/2008