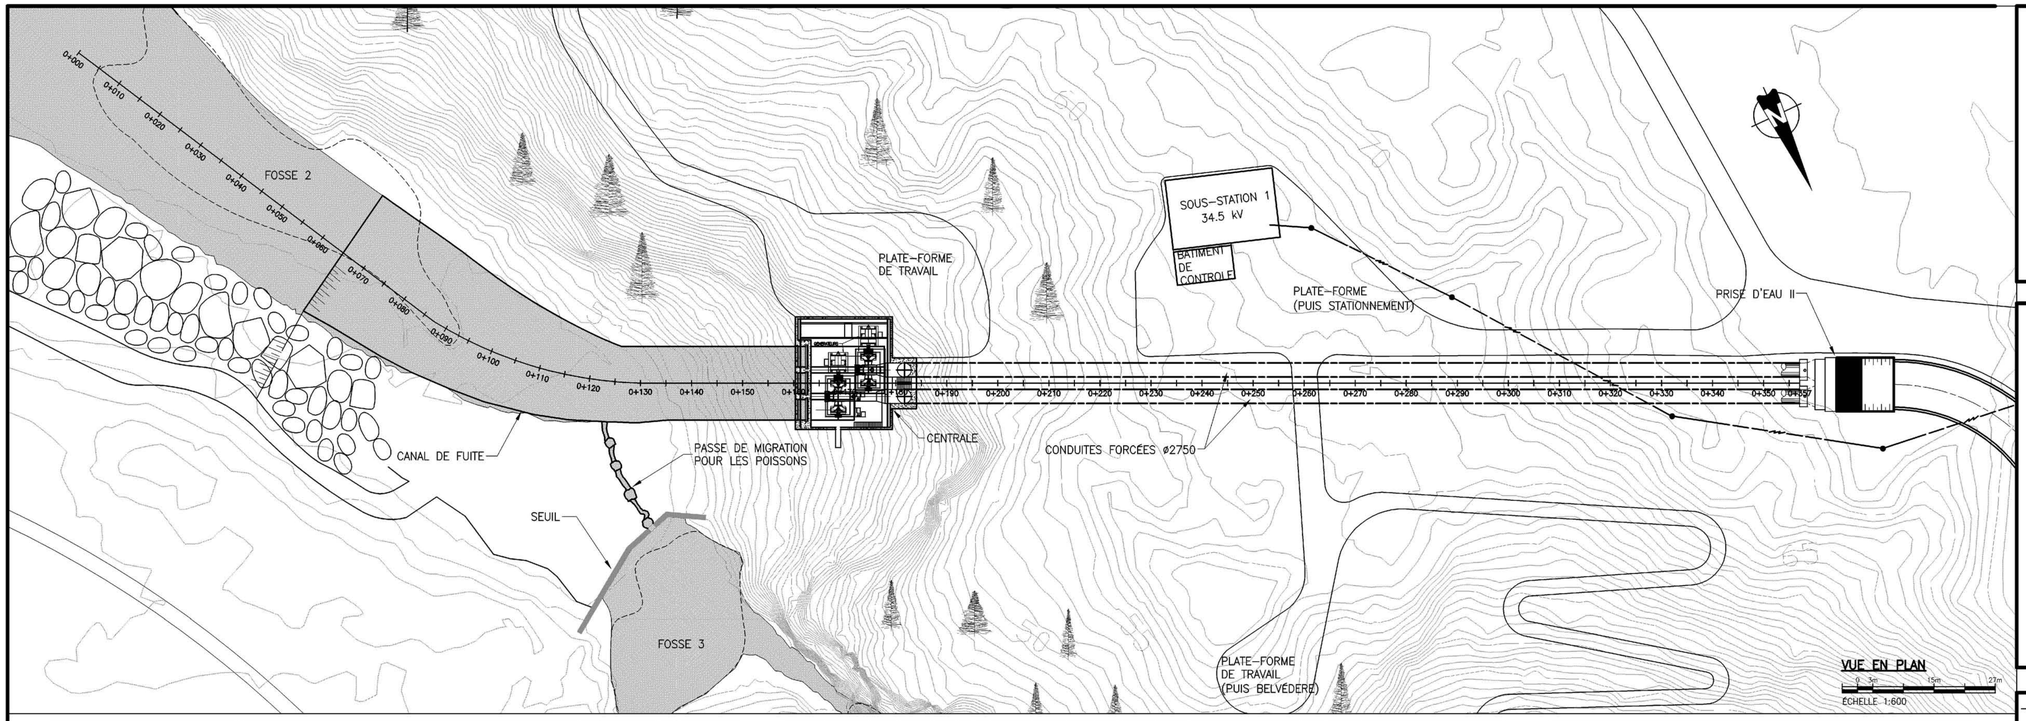

REMARQUE: Le fond topographique (composé des lignes de niveaux) a été obtenu suite au traitement de données d'un survol aérien avec LIDAR (acronyme de «Light Detection and Ranging»). Cette technologie procure une précision de 0.15m en zones dégagées et de 0.30m en zones boisées.

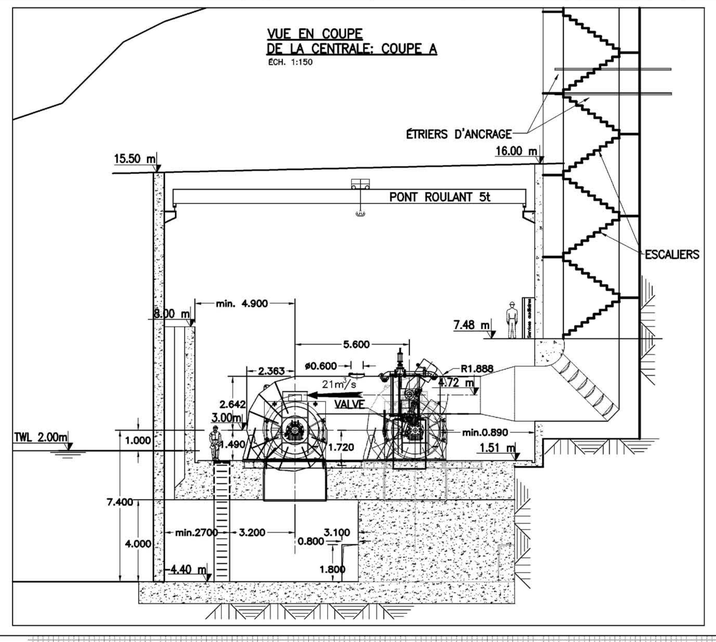

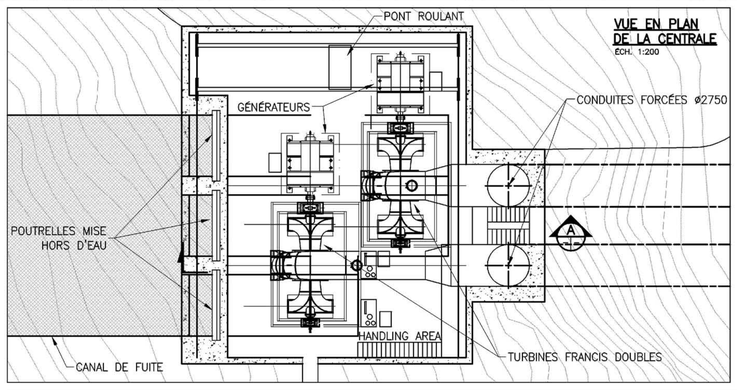

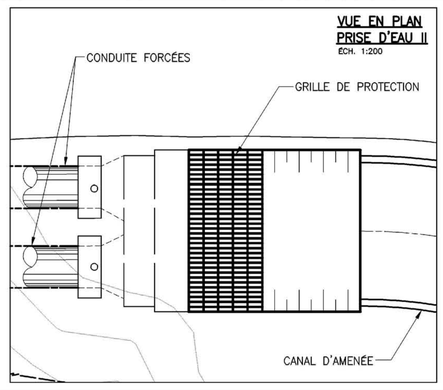

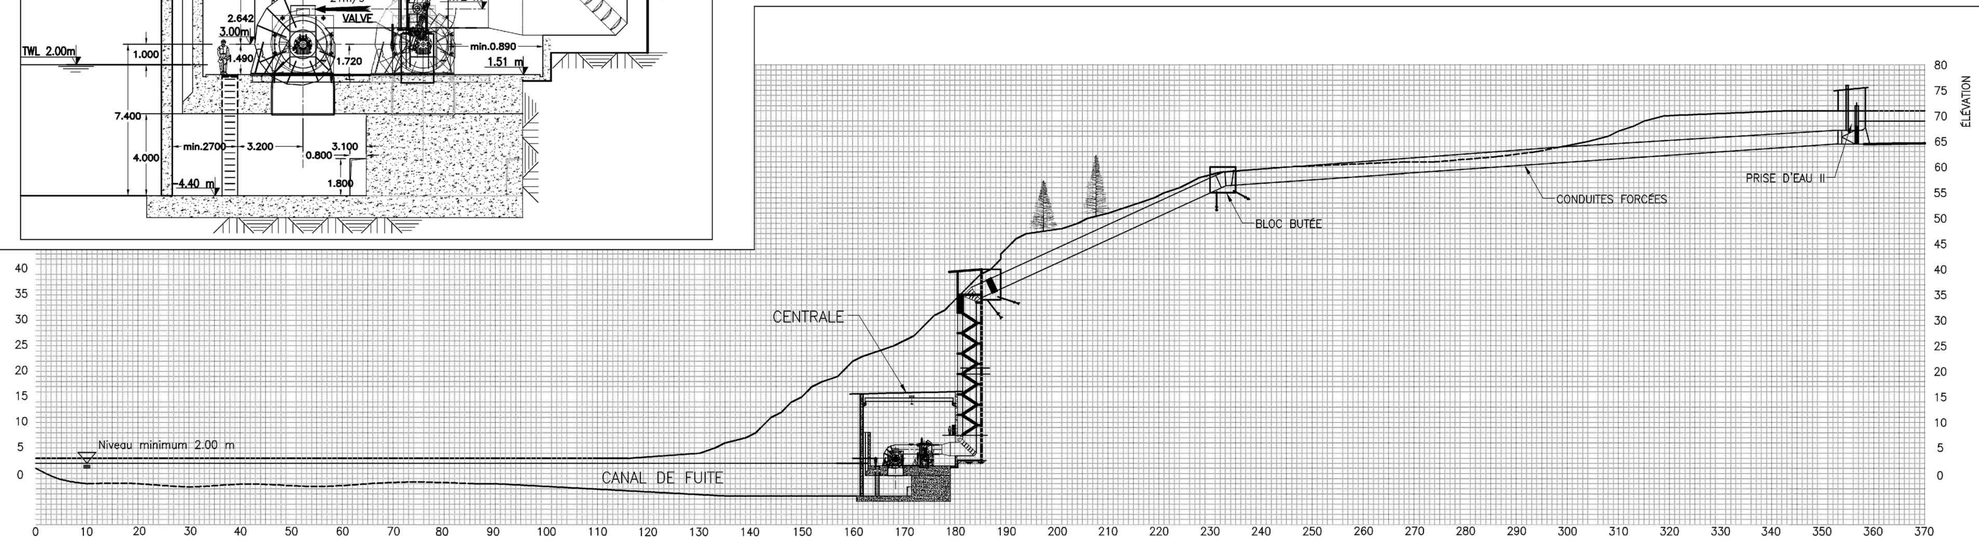

PROFIL EN LONG : CONDUITES FORCÉES, CENTRALE, CANAL DE FUITE
ÉCH. 1:600

NO.	ÉMISSIONS	RÉV.	AA/MM/JJ	PAR

Groupe AXOR Inc.
1950, rue Sherbrooke O. Montréal (Québec), H3H 1E7 Tél.: (514) 846-4000 Télécopieur: (514) 846-4005

SCEAUX:

PROJET:

CENTRALE HYDROÉLECTRIQUE RIVIÈRE SHELDRAKE COURBE DU SAULT

TITRE:

CONDUITES FORCÉES, CENTRALE, CANAL DE FUITE: VUES EN PLAN ET PROFILS

PROJETÉ:	G. ION	APPROUVÉ:	B. LASTÈRE
DESSINÉ:	M. KECHAYAN, D. ZISU	ÉCHELLE:	INDIQUÉE
VÉRIFIÉ:	N. PAWLONKA	DATE:	JUIN 2008

NO. DE PROJET	NO. DE DESSIN	RÉVISION
800-008-921	011	00

REF.:

S:\Offres\800-008-921-Sheldrake-Courbe du Sault\Dessins\Développement\V4\R0\800-008-921-D-V4-R0-011.dwg