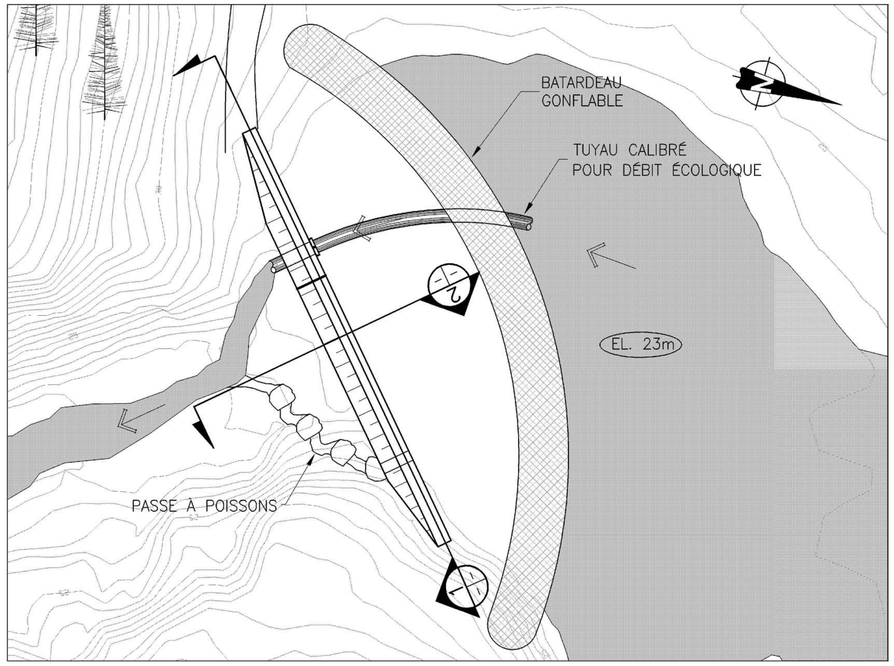

SEUIL EN AMONT DE LA CHUTE 1 (Août–Septembre 2011)
Principe de batardage

ÉCHELLE 1:230

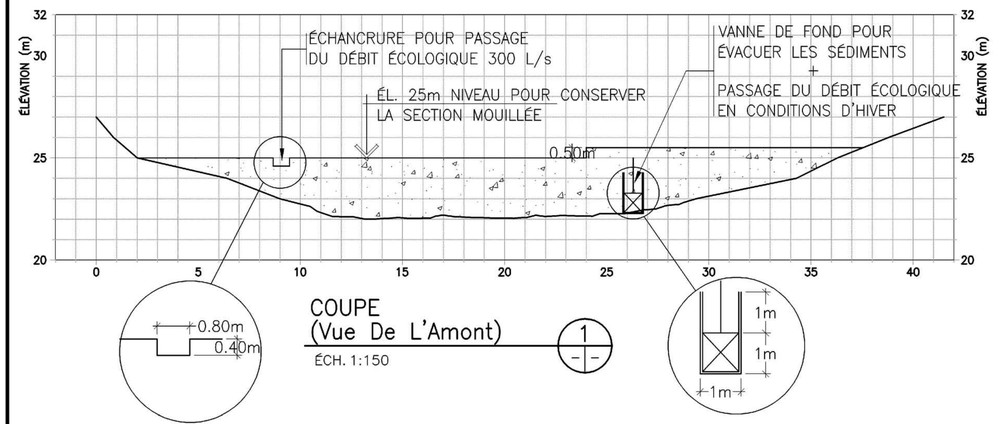

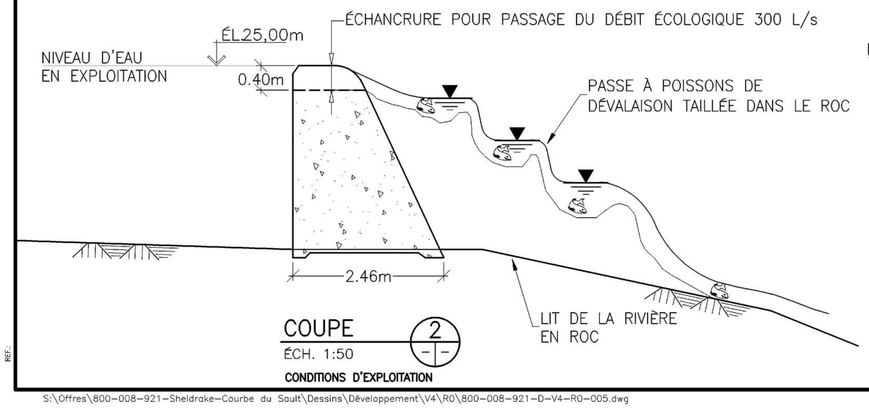

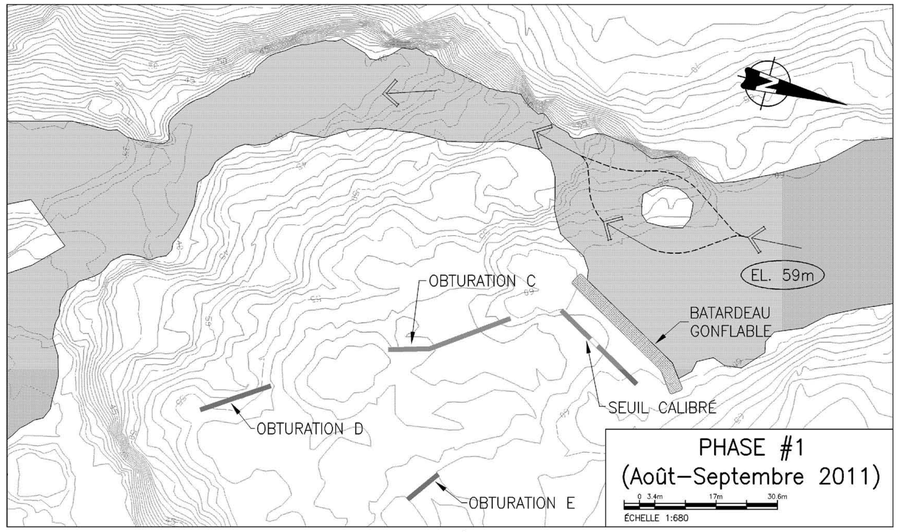

SEUILS ET OUVRAGES D'OBTURATION CHUTE 2
Principe de batardage

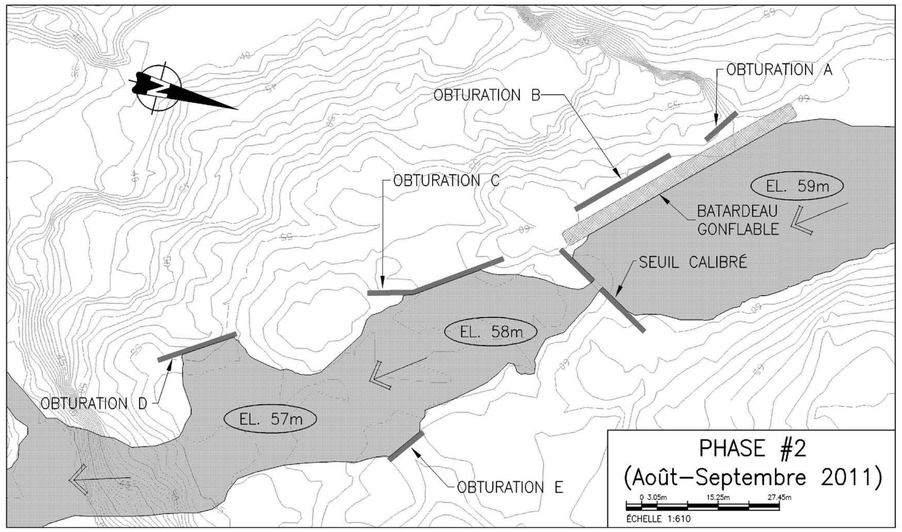

SEUIL ET OUVRAGES D'OBTURATION CHUTE 2
Principe de batardage

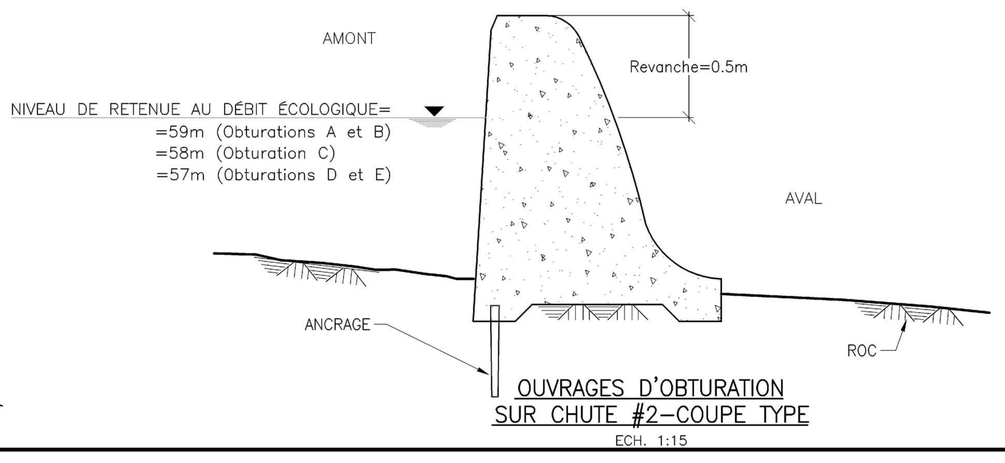

OUVRAGES D'OBTURATION
SUR CHUTE #2–COUPE TYPE
ECH. 1:15

REMARQUE: Le fond topographique (composé des lignes de niveaux) a été obtenu suite au traitement de données d'un survol aérien avec LIDAR (acronyme de «Light Detection and Ranging»). Cette technologie procure une précision de 0.15m en zones dégagées et de 0.30m en zones boisées.

NO.	ÉMISSIONS	REV.	AA/MM/JJ	PAR

Groupe AXOR Inc.
1950, rue Sherbrooke O. Montréal (Québec), H3H 1E7 Tél.: (514) 846-4000 Télécopieur: (514) 846-4005

SCEAUX:

PROJET:

CENTRALE HYDROÉLECTRIQUE RIVIÈRE SHELDRAKE COURBE DU SAULT

TITRE:

SEUILS CHUTE #1 ET #2:
–VUES EN PLAN ET COUPES
–SÉQUENCES DE BATARDAGE

PROJETÉ:	G. ION	APPROUVÉ:	B. LASTÈRE
DESSINÉ:	K. JOLETTE, D. ZISU	ÉCHELLE:	INDIQUÉE
VÉRIFIÉ:	N. PAWLONKA	DATE:	JUIN 2008

NO. DE PROJET	NO. DE DESSIN	RÉVISION
800–008–921	005	00

REF:

S:\Offres\800-008-921-Sheldrake-Courbe du Sault\Dessins\Développement\V4\R0\800-008-921-D-V4-R0-005.dwg