PHASE 1 JANVIER–MARS 2010
EXCAVATION DU CANAL DE DÉRIVATION ET DE LA PRISE D'EAU ET DU CANAL D'AMENÉE

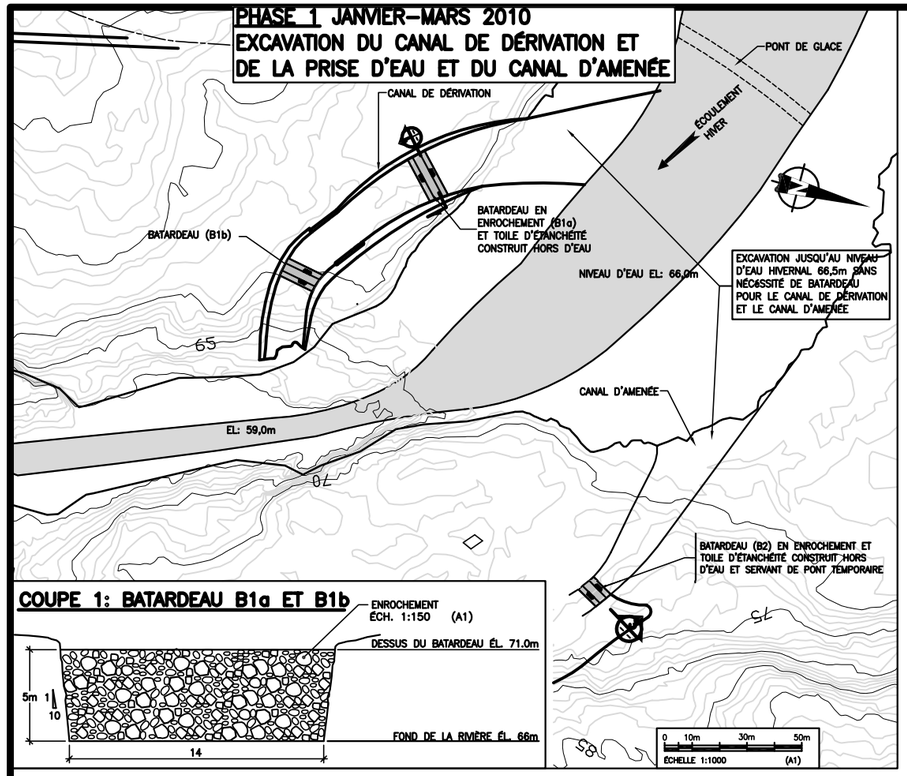

COUPE 1: BATARDEAU B1a ET B1b

PHASE 2 JUIN–JUILLET 2010
CONSTRUCTION DE L'ÉVACUATEUR DE CRUE SOUS LA PROTECTION DE BATARDEAU

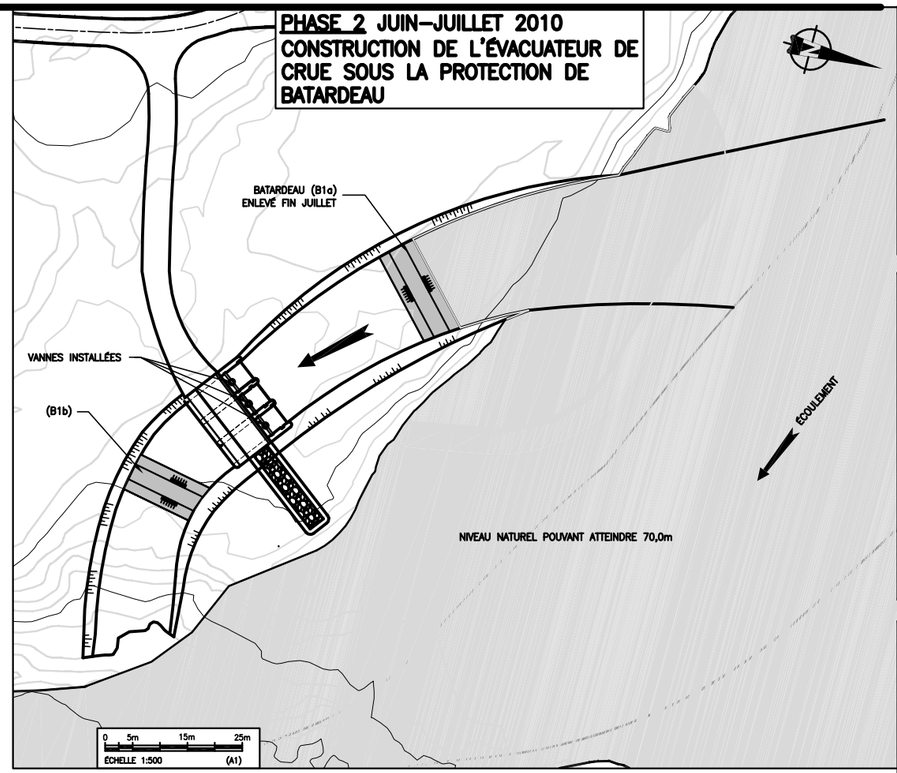

REMARQUE: Le fond topographique (composé des lignes de niveaux) a été obtenu suite au traitement de données d'un survol aérien avec LIDAR (acronyme de «Light Detection and Ranging»). Cette technologie procure une précision de 0.15m en zones dégagées et de 0.30m en zones boisées.

CHUTE #3: EMPLACEMENT DU DÉVERSOIR – VOIR PHASE 3

NE PAS UTILISER POUR LA CONSTRUCTION

PHASE 3 AOÛT–SEPTEMBRE 2010
CONSTRUCTION DU PONT ET DU DÉVERSOIR À L'ARRIÈRE DE BATARDEAUX

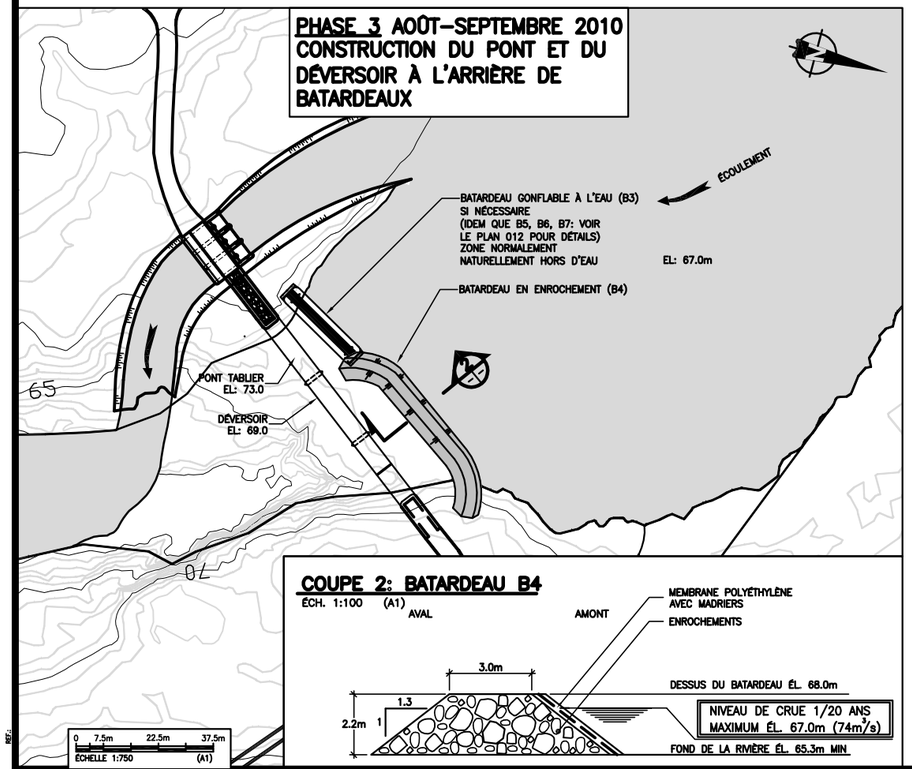

COUPE 2: BATARDEAU B4

PHASE 4 AOÛT 2011
ENLÈVEMENT DU BATARDEAU (B2) À L'ÉTIAGE

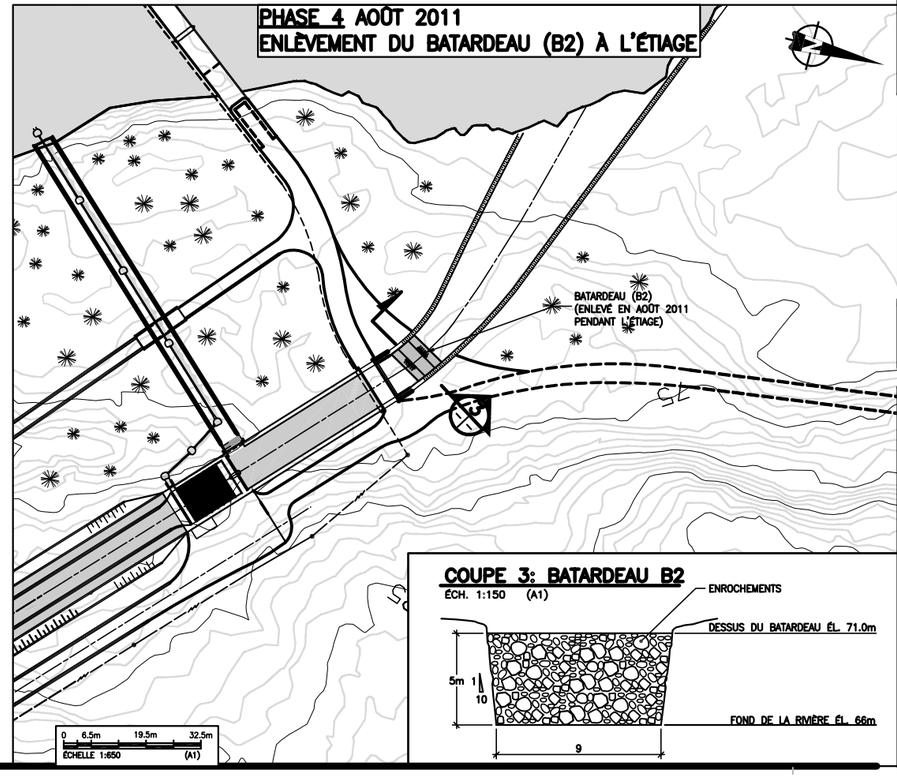

COUPE 3: BATARDEAU B2

NO.	ÉMISSIONS	RÉV.	AA/MM/JJ	PAR
	RÉPONSES QUESTIONS MDDEP	0	09/01/06	

Groupe AXOR Inc.
1950, rue Sherbrooke O. Montréal (Québec), H3H 1E7 Tél.: (514) 846-6000 Télécopieur: (514) 846-7209

SCEAUX:

PLAN DE PRINCIPE PRÉLIMINAIRE

PROJET:

CENTRALE HYDROÉLECTRIQUE RIVIÈRE SHELDRAKE COURBE DU SAULT

TITRE:

PHASAGE DE LA CONSTRUCTION: DEVERSOIR, CANAL D'AMENÉE, ÉVACUATEUR DE CRUE ET BATARDEAUX

PROJETÉ:	G. ION	APPROUVÉ:	B. LASTÈRE
DESSINÉ:	D. ZISU	ÉCHELLE:	INDIQUÉE (A1)
VÉRIFIÉ:	N. PAWLONKA	DATE:	6 JANVIER 2009

NO. DE PROJET	NO. DE DESSIN	RÉVISION
800-008-921	D-V6-004	0

REF:

S:\Offres\800-008-921-Sheldrake-Courbe du Sault\Dessins\Développement\V6\800-008-921-D-V6-R0-004.dwg