


- TERRE VÉGÉTALE (15 cm)
- REMBLAI DE PROTECTION (45 cm)
- GÉOMEMBRANE PEHD 1.5 mm
- RÉSIDUS INERTES

LÉGENDE

— · · · · · GÉOMEMBRANE PEHD 1,5 mm

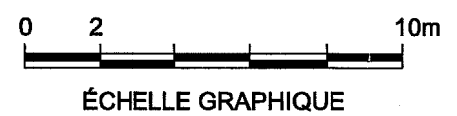

ALCAN USINE DE TRAITEMENT DE LA BRASQUE USÉE

TECSULT Tecsult Inc. experts-conseils/consultants MONTRÉAL, CANADA

Dessiné par F.D.	Vérifié par F.G.	Échelle 1:200	Date JUILLET 2001
---------------------	---------------------	------------------	----------------------

Étude d'impact

COUPE-TYPE DU RECOUVREMENT D'UN SITE D'ENTREPOSAGE DES RÉSIDUS

N° contrat 1 0 5 2	FIGURE 3.6.2
-----------------------	-----------------