


PROJET DE CENTRALE HYDROÉLECTRIQUE D'ANGLIERS

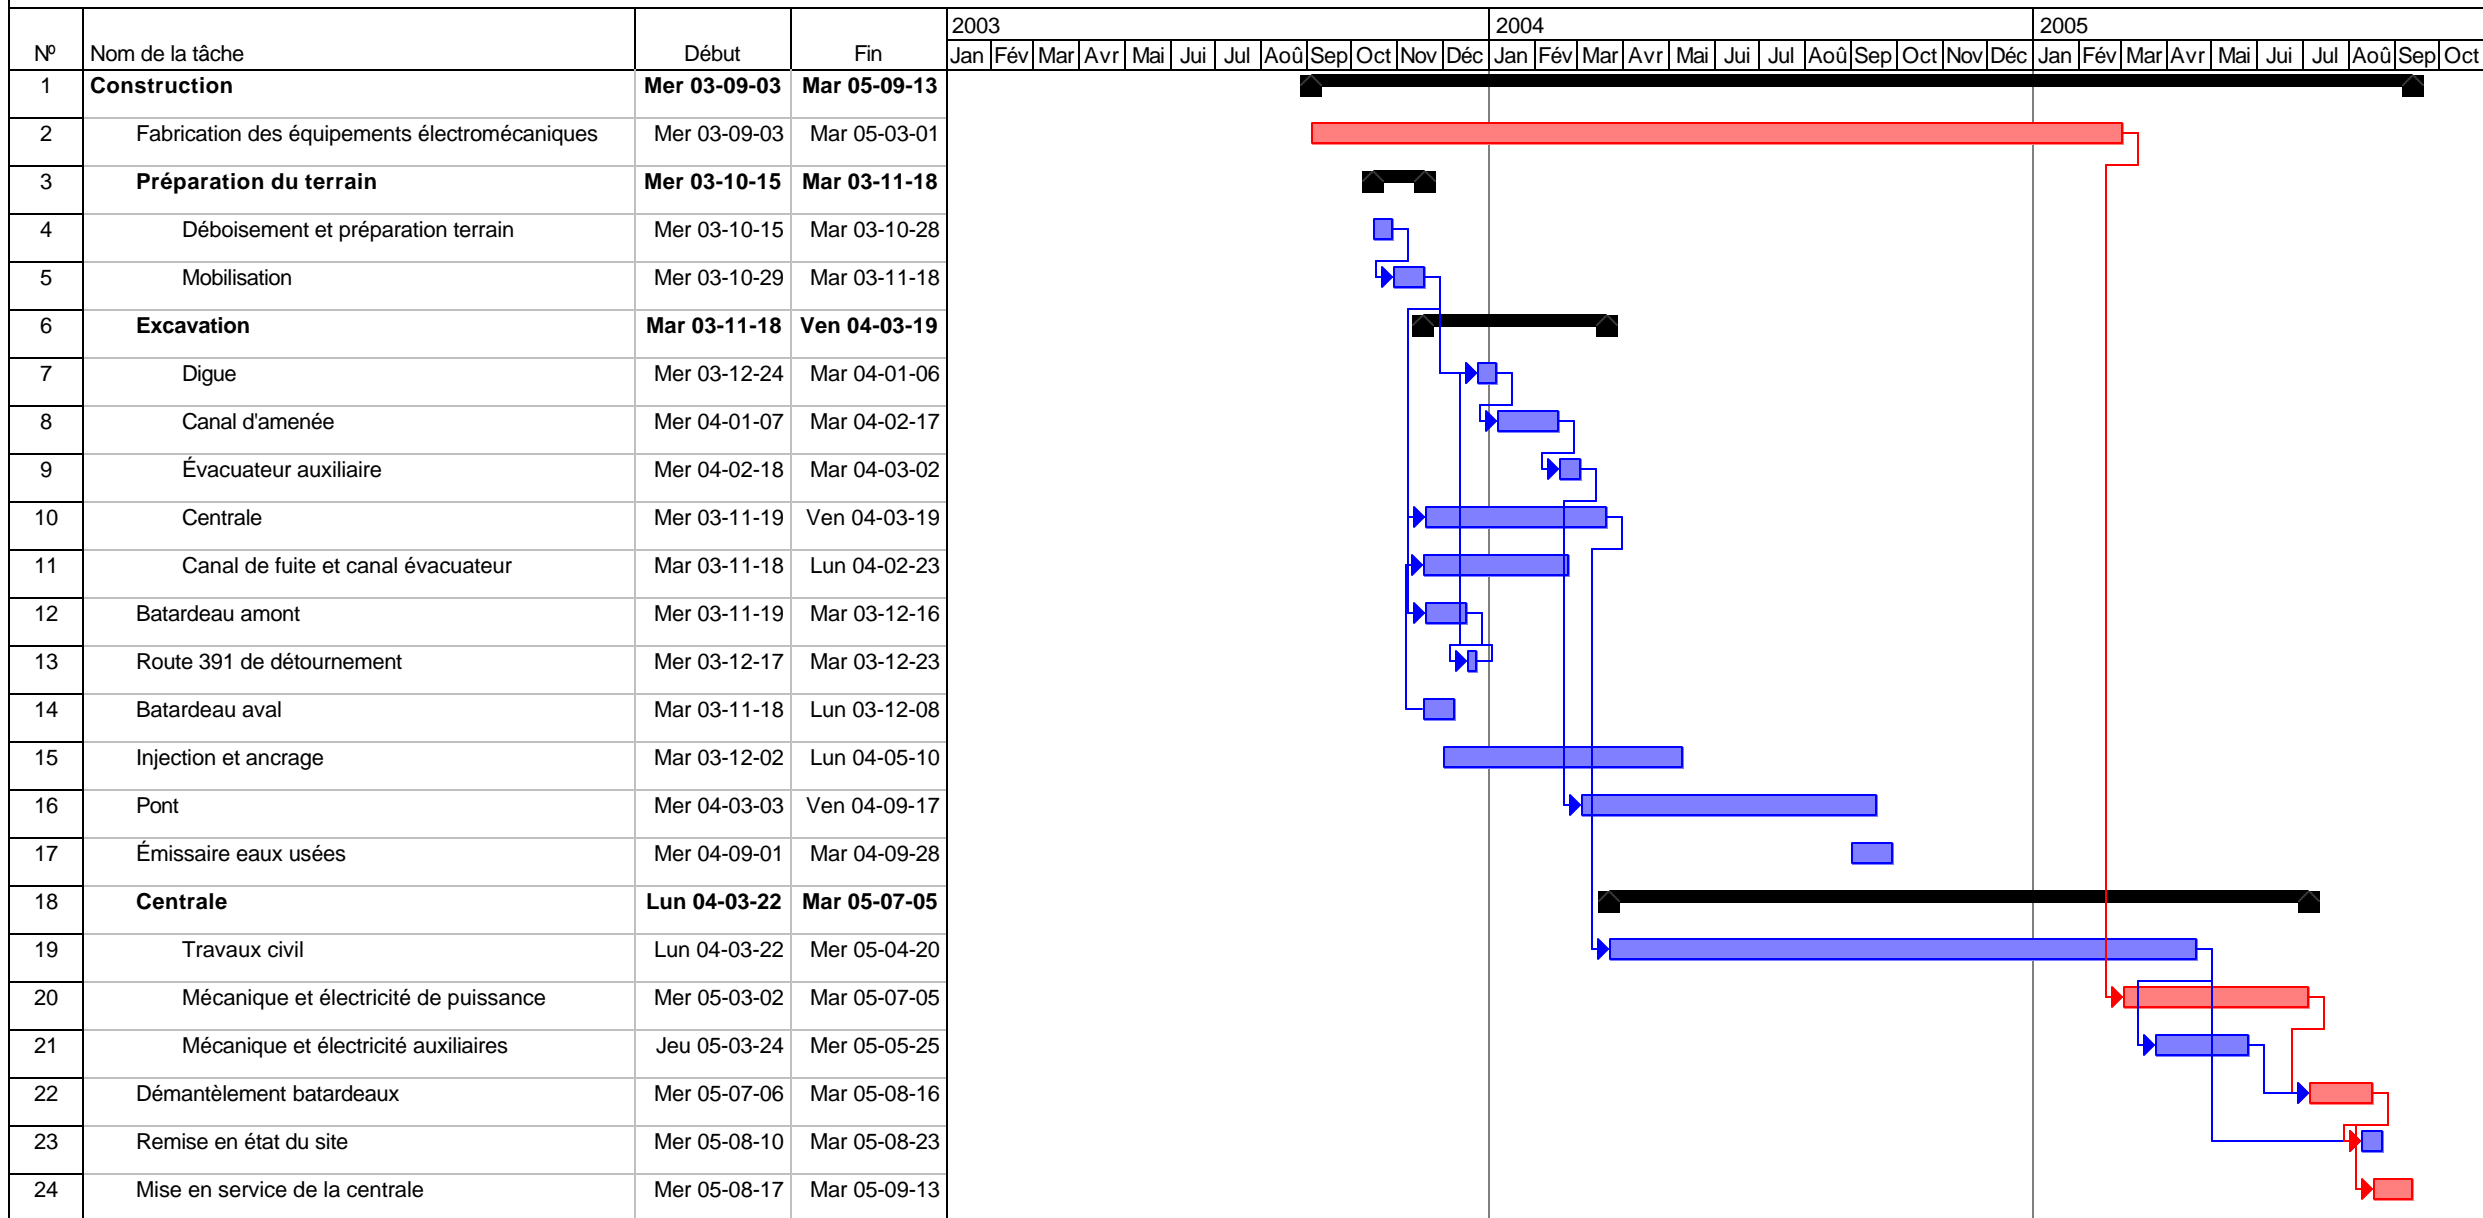


Projet: Angliers
No. M96531

Tâche



Tâche critique

 

Récapitulative



Jalons externes



Échéance

