

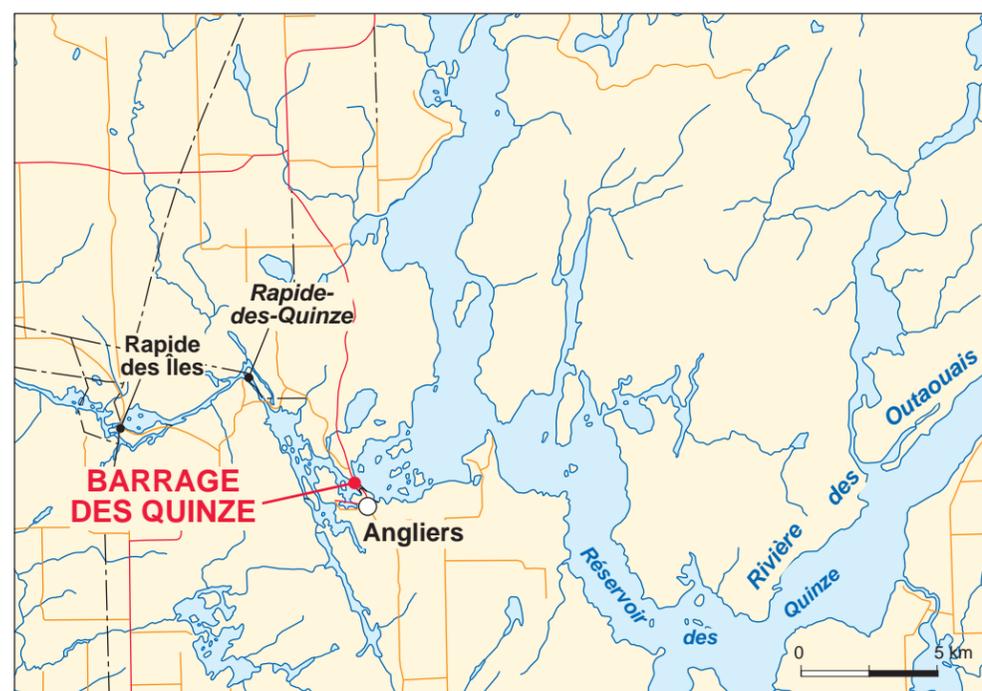


Figure 10

SIMULATIONS DES CONDITIONS ACTUELLES D'ÉCOULEMENT EN AVAL DU BARRAGE DES QUINZE
(niveau : 255,94 m, débit : 410 m³/s)

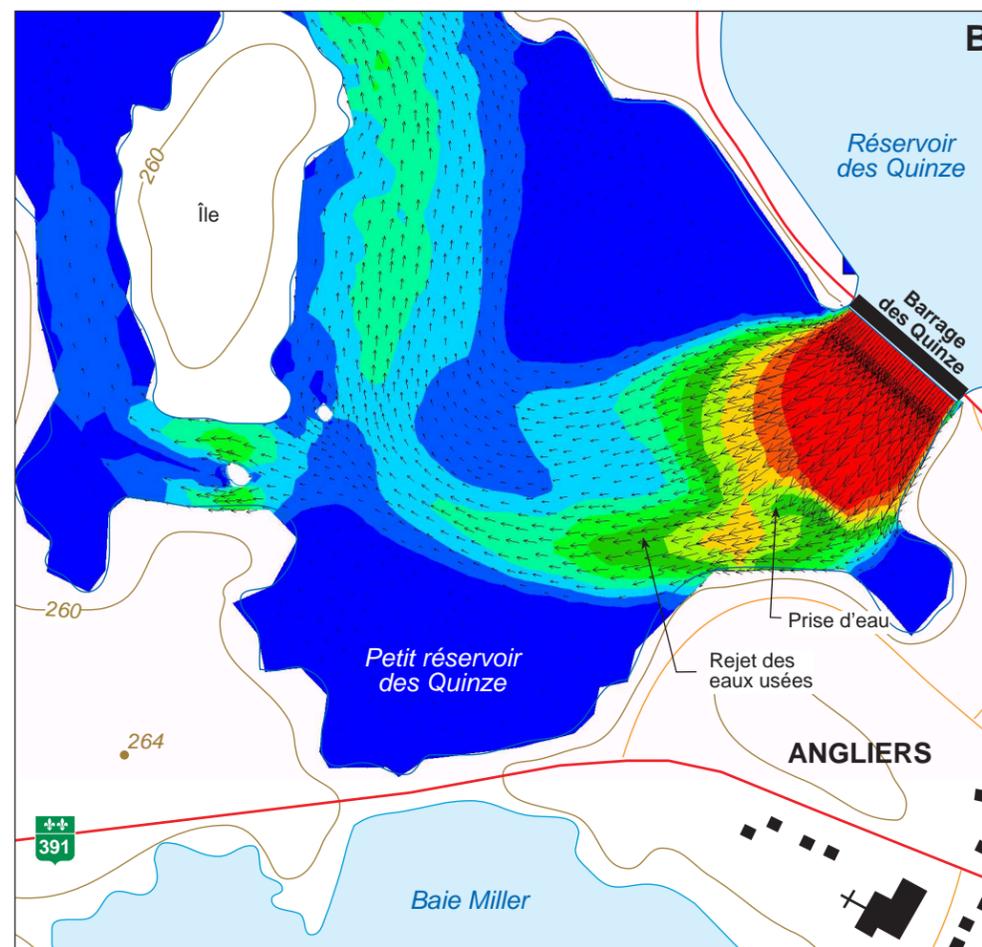

Vitesse (m/s)	
Red	Plus de 1.80
Orange	1.60 à 1.80
Yellow	1.40 à 1.60
Light Green	1.20 à 1.40
Green	1.00 à 1.20
Light Blue	0.80 à 1.00
Blue	0.60 à 0.80
Dark Blue	0.40 à 0.60
Very Dark Blue	0.20 à 0.40
Black	De 0 à 0.20

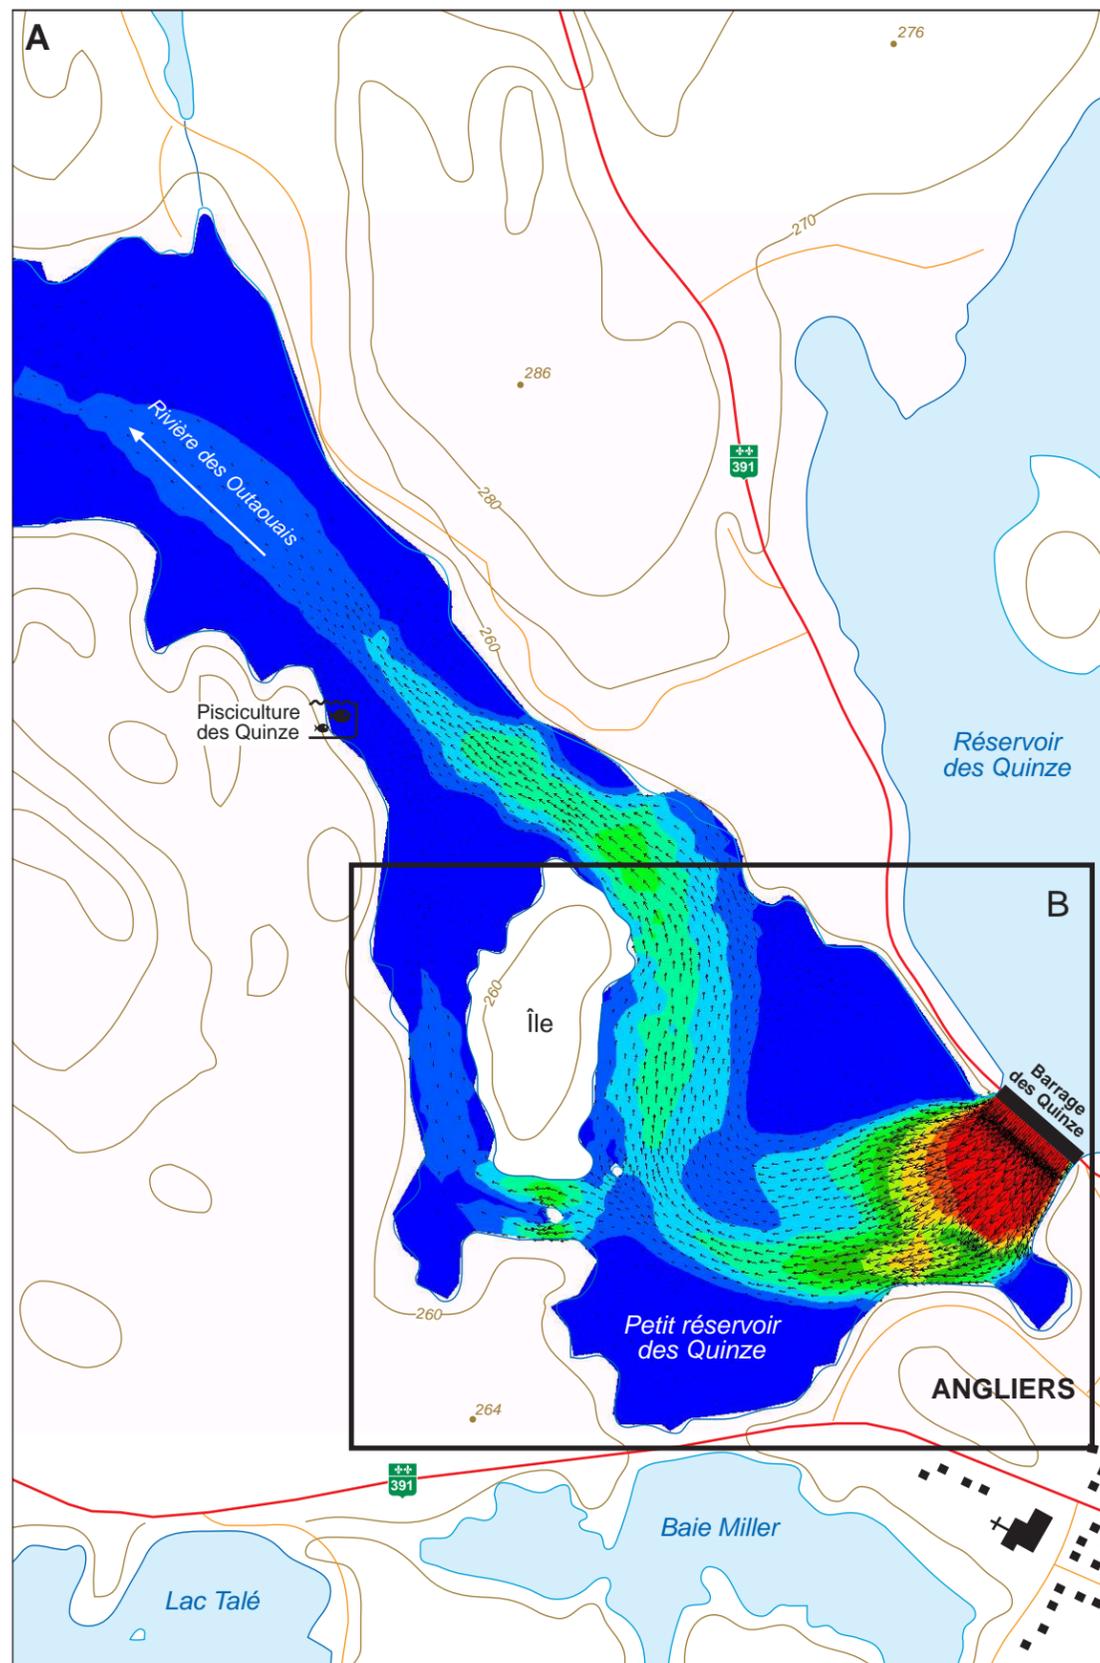