
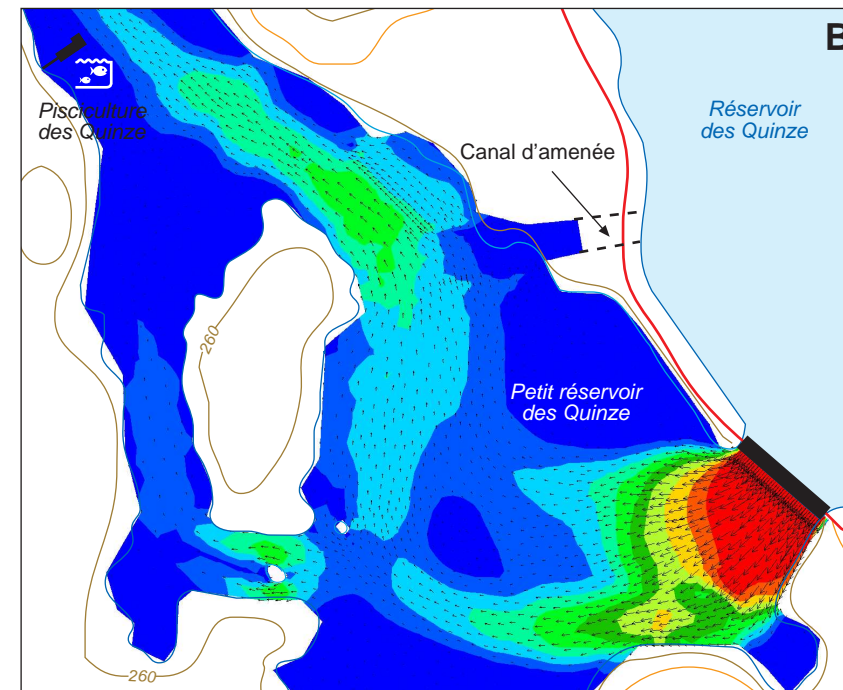


Figure 12


**SIMULATIONS DES CONDITIONS
PROJETÉES D'ÉCOULEMENT EN AVAL
DU BARRAGE DES QUINZE
(niveau : 255,94 m, débit : de 420 m³/s)**

Vitesse du courant (m/s)

	Plus de 1.8
	1.6 à 1.8
	1.4 à 1.6
	1.2 à 1.4
	1.0 à 1.2
	0.8 à 1.0
	0.6 à 0.8
	0.4 à 0.6
	0.2 à 0.4
	De 0 à 0.2

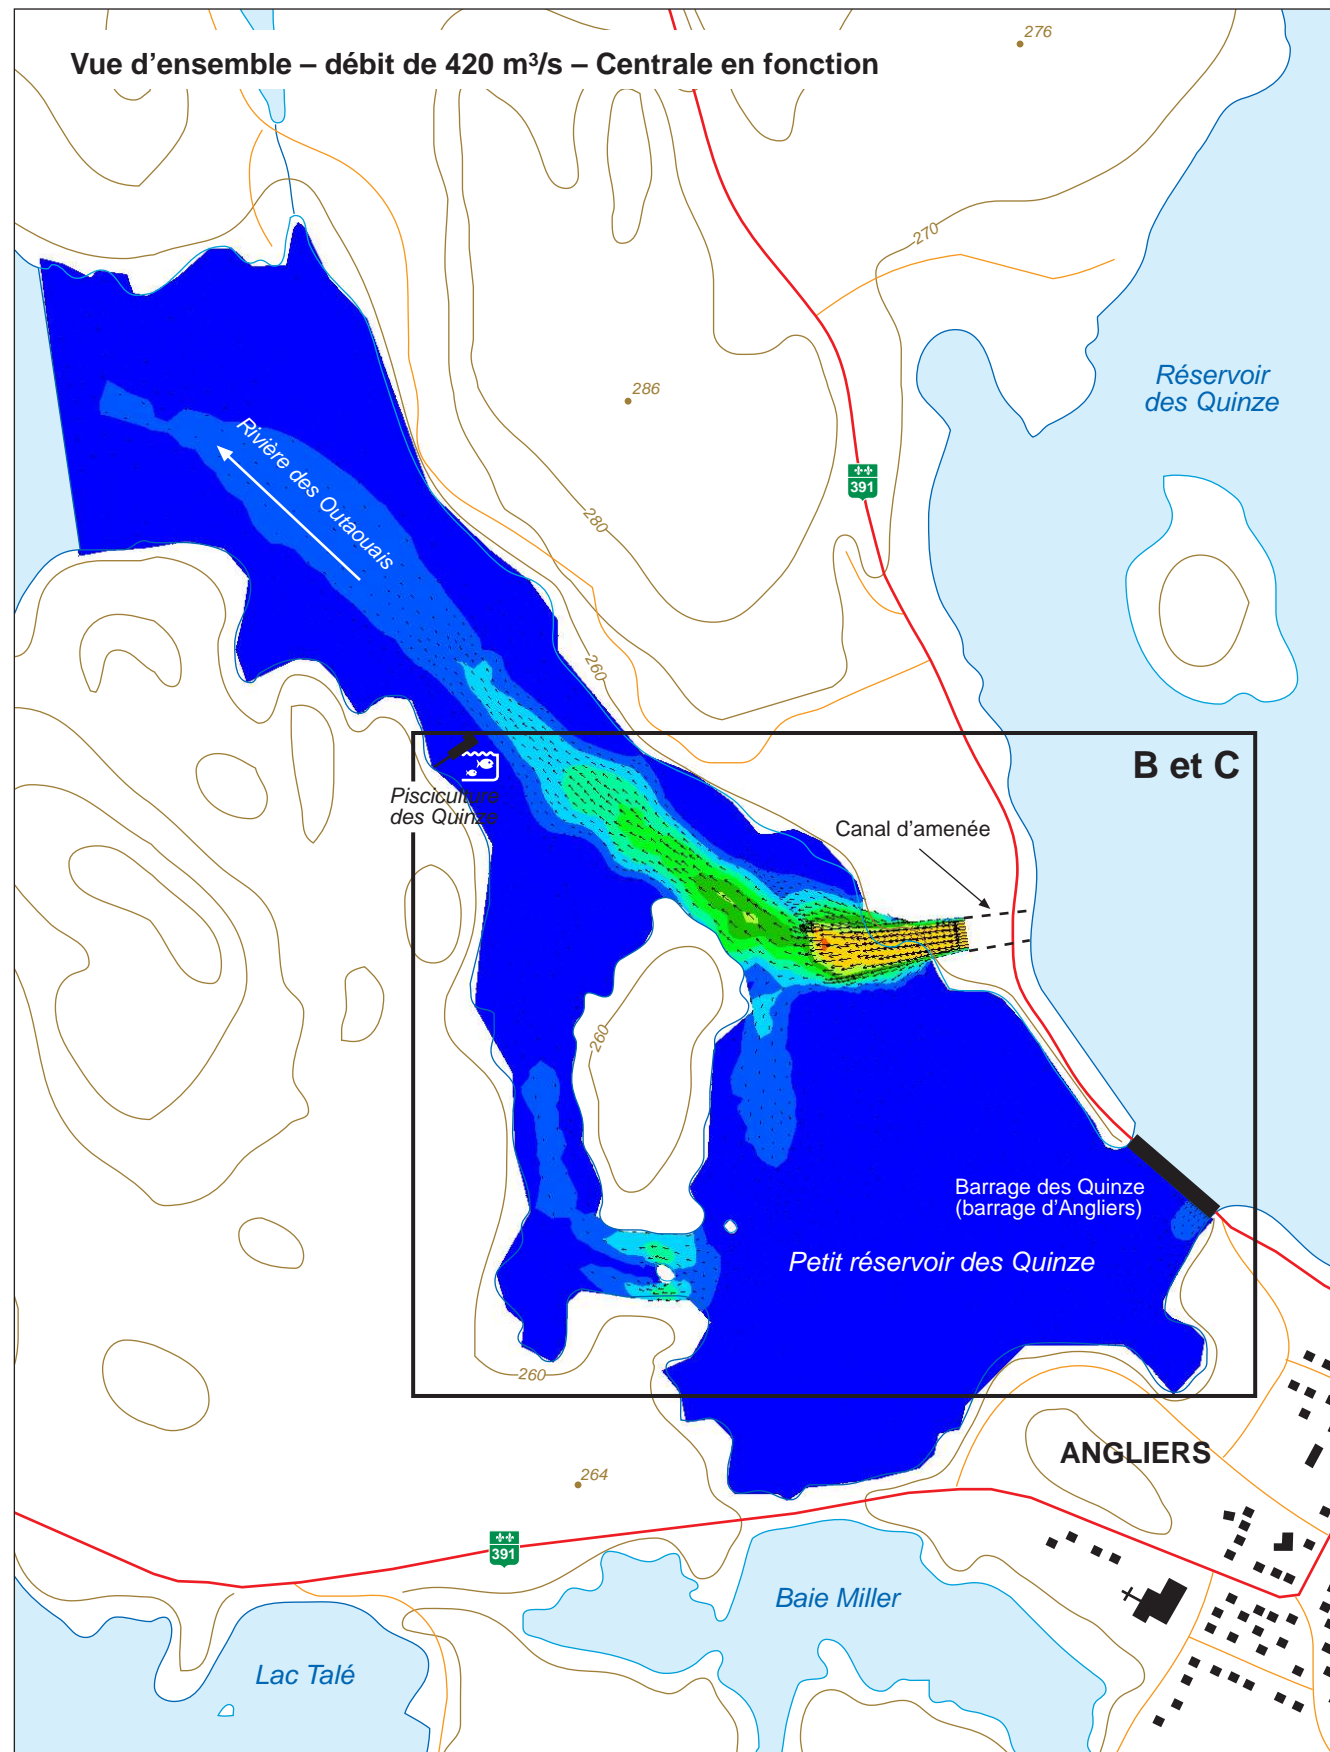

Débit de 420 m³/s – Centrale en arrêt

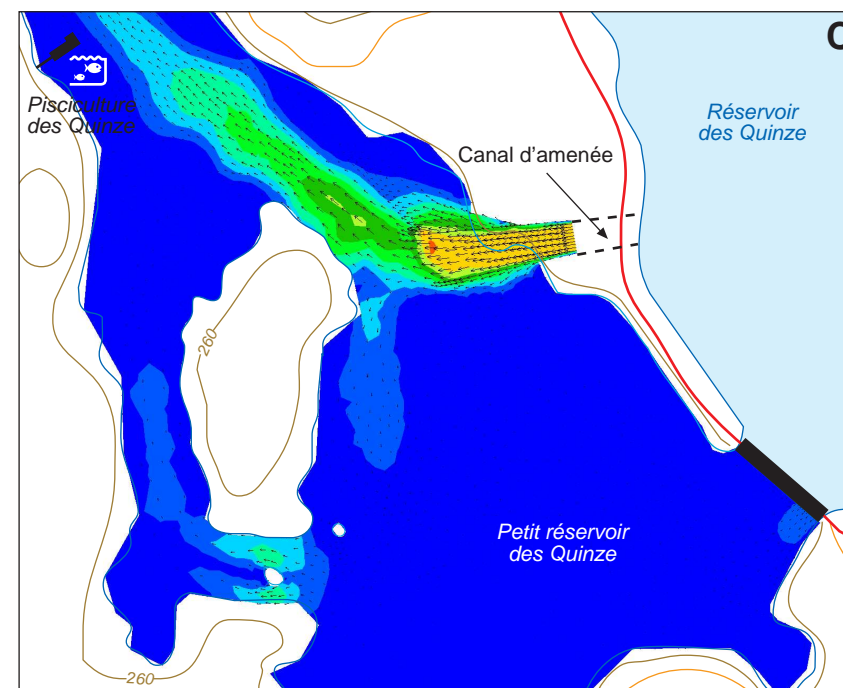

Débit de 420 m³/s – Centrale en fonction

