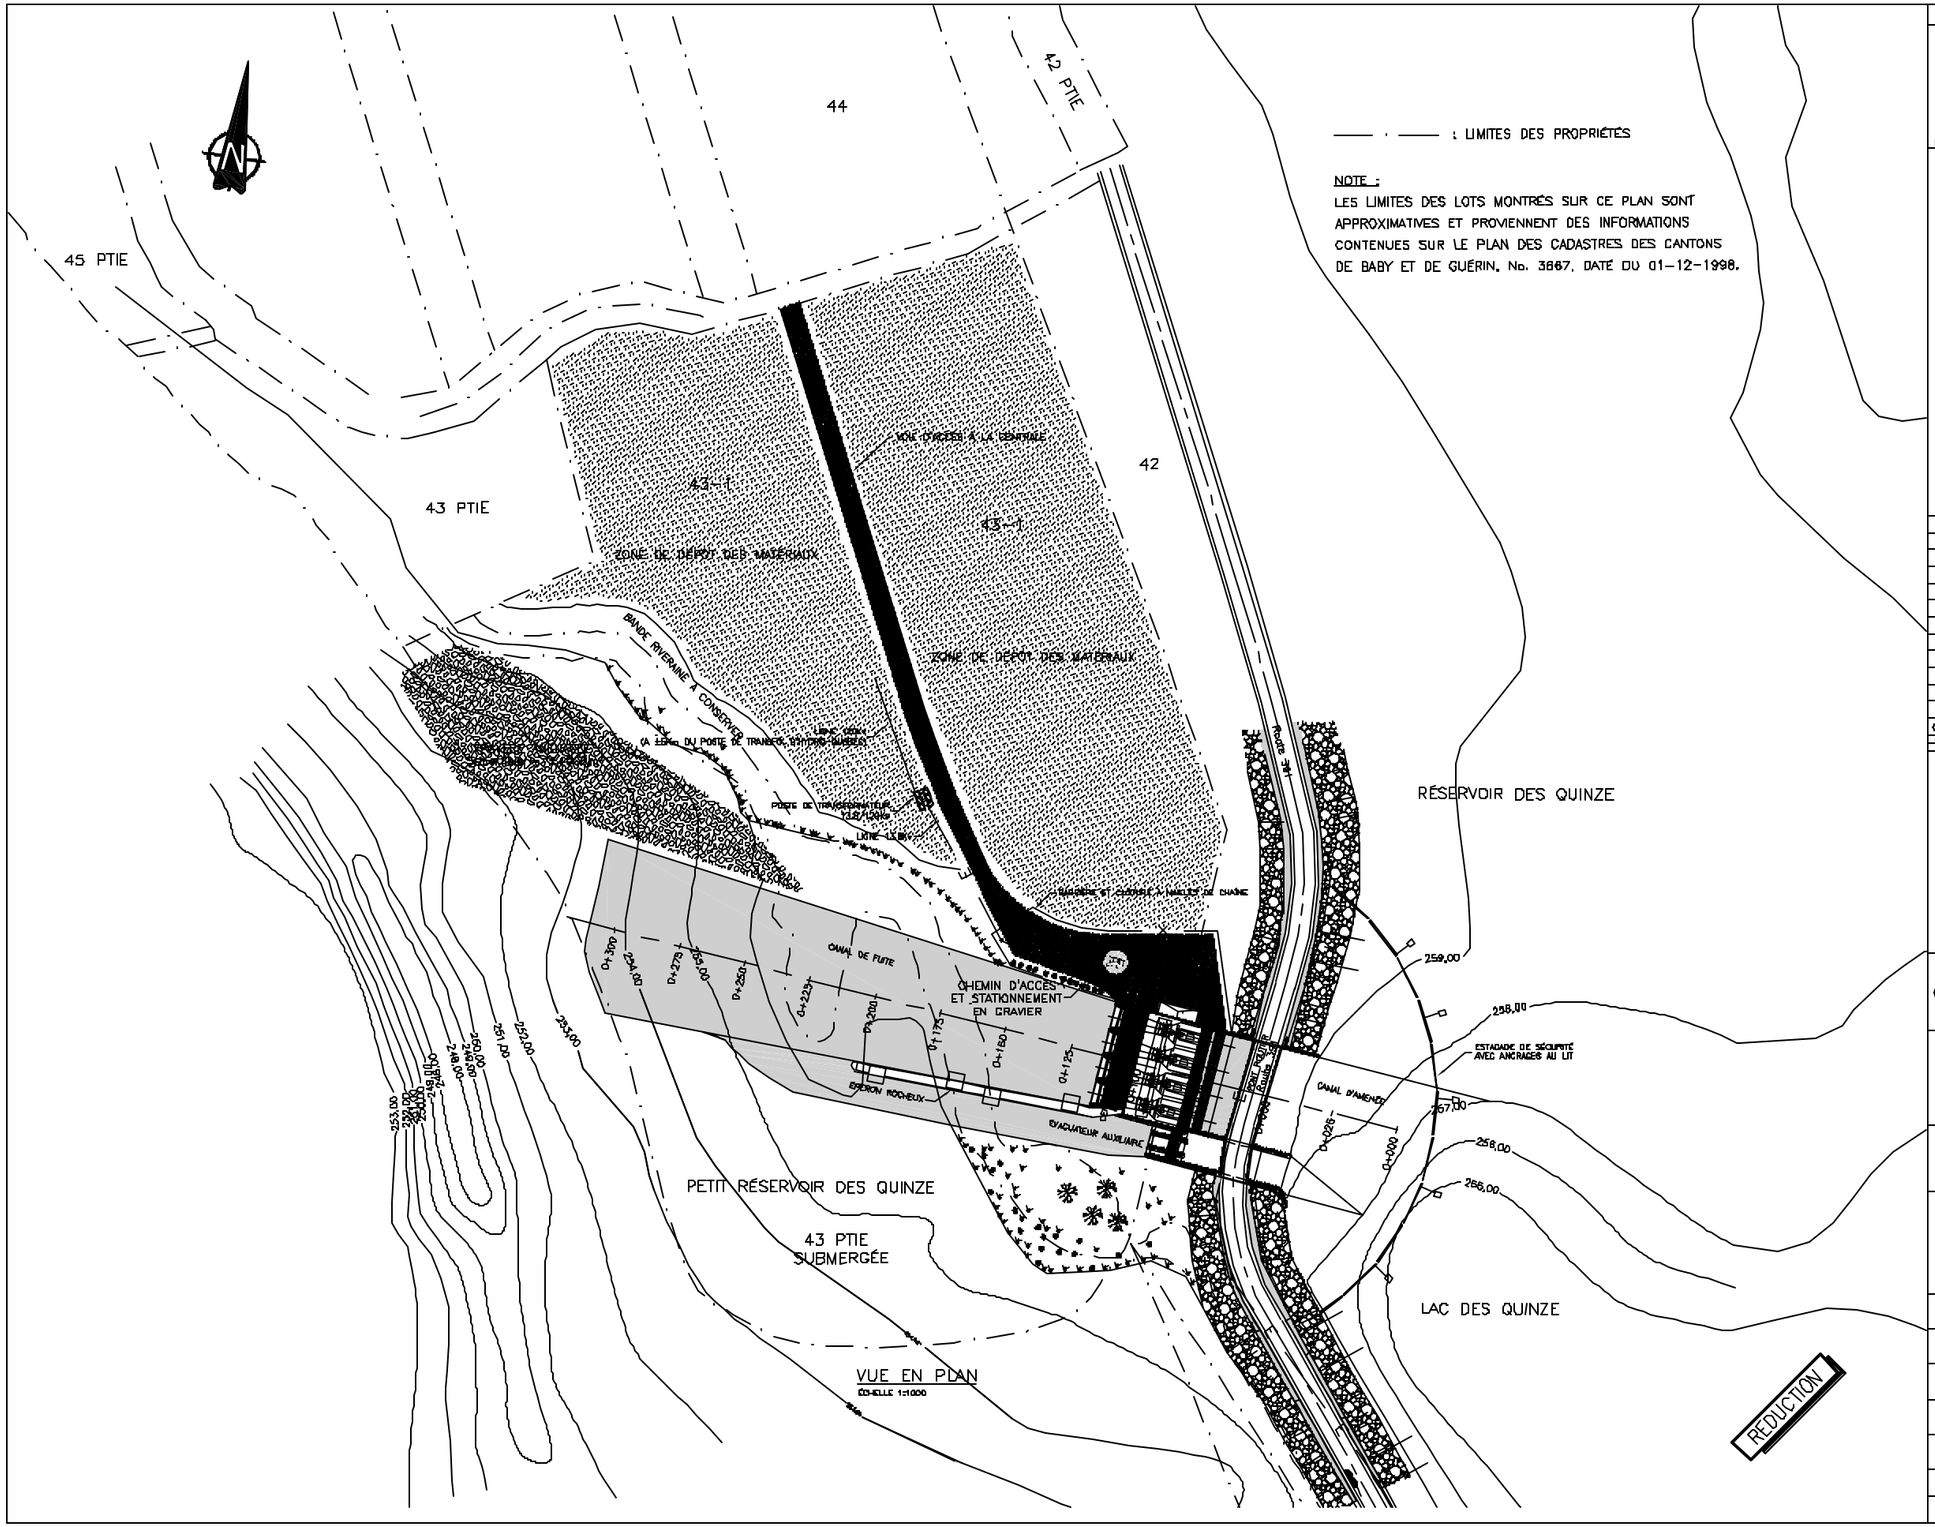

—— · —— : LIMITES DES PROPRIÉTÉS

NOTE :
LES LIMITES DES LOTS MONTRÉS SUR CE PLAN SONT APPROXIMATIVES ET PROVIENNENT DES INFORMATIONS CONTENUES SUR LE PLAN DES CADASTRES DES CANTONS DE BABY ET DE GUÉRIN, No. 3867, DATÉ DU 01-12-1998.

CONSEILLERS PROFESSIONNELS

GROUPE CONSEIL GENIVAR

8955, chemin Côte-des-Neiges, 4e étage, Montréal (Québec) H3S 1Z1
Téléphone : (514) 340-0046 - Télécopieur : (514) 340-1337

Dossier No M06281

RÉVISIONS

No	DATE	DESCRIPTION	PAR
02	03 27	ÉMIS POUR ETUDE D'IMPACT	M.R.

Les Régionales
Société Hydroélectrique Régionale Inc.

A = No de détail
B = No de la feuille du numéro le détail
C = No de la feuille où apparaît le détail

MUNICIPALITÉ D'ANGLIERS
LAC DES QUINZE

Projet
AMÉNAGEMENT
HYDROÉLECTRIQUE D'ANGLIERS

Dessin
DISPOSITION DES MATÉRIAUX
DE DÉBLAIS

Échelle : INDIQUÉE — SI SYSTÈME INTERNATIONAL D'UNITÉS

Projeté par : J.-F. Mercier, ing.
S. Thériault, ing.

Dessiné par : M. Roberge, tech.

Vérifié par : J.-F. Mercier, ing.

Approuvé par :

Date : 08/01/02

No : M06531-E-005

5 / 6