

REVISIONS

No	Date	Description	Par
02	03/27	ÉMIS POUR ÉTUDE D'IMPACT	S.B.
01		DESCRIPTION	PAR



- A : No de détail
- B : No de la feuille d'assemblage le détail
- C : No de la feuille où apparaît le détail

MUNICIPALITÉ D'ANGLIERS  
LAC DES QUINZE

Projet  
AMÉNAGEMENT DE CENTRALE

Travaux  
ROUTE DE DÉVIATION PROPOSÉE  
PLAN ET PROFIL

Échelle  
1 : 500 **SI** SERVICE INTERNATIONAL D'INGÉNIEURS

Projeté par  
D. Aubin, Ing.



Dessiné par  
D. Sarrazin, Ing. stag.

Vérifié par  
D. Aubin, Ing.

Approuvé par

Date  
02/02/18

No  
M84531-TRO2

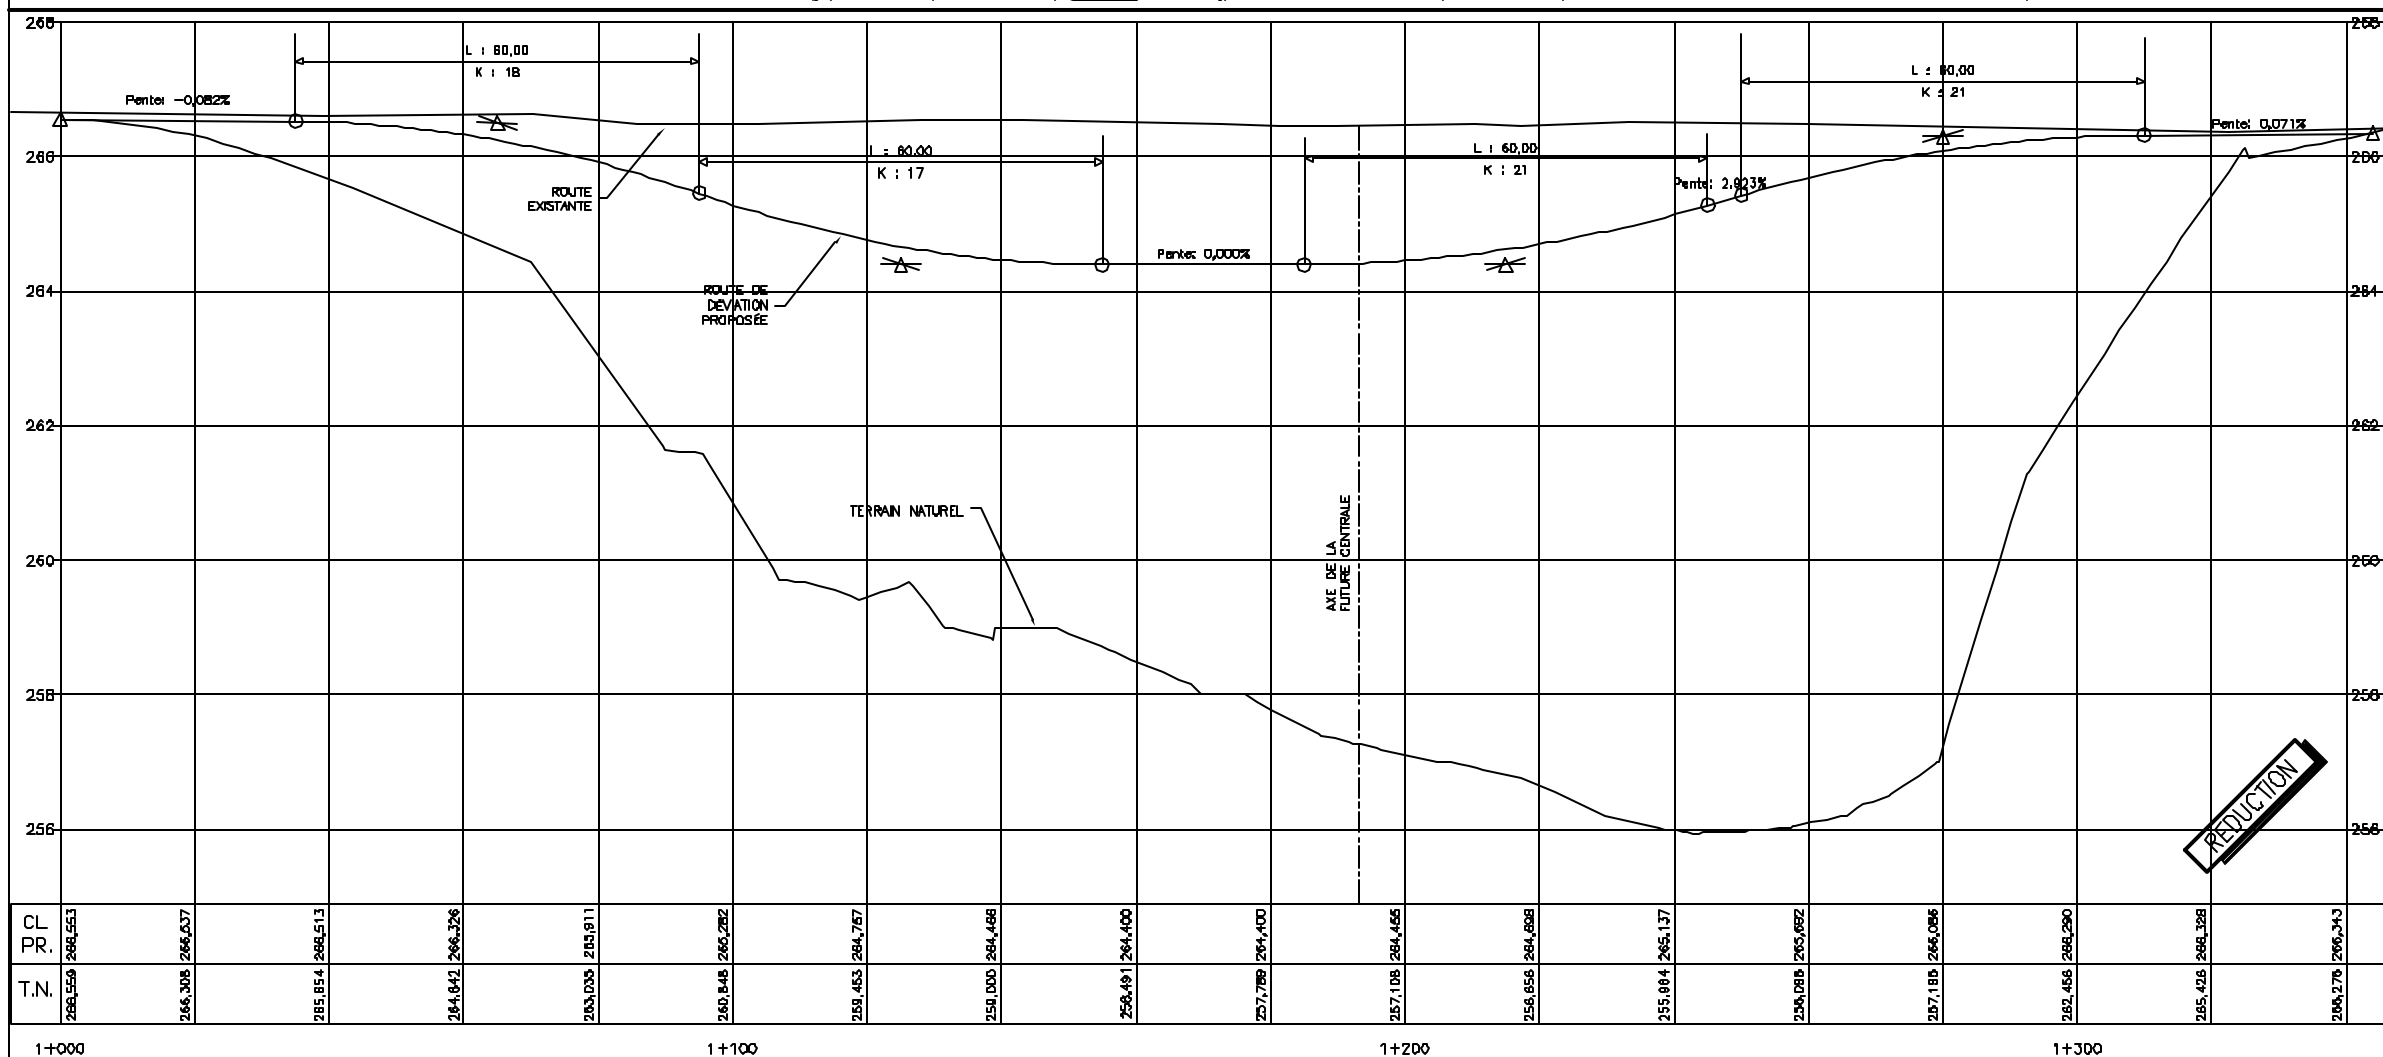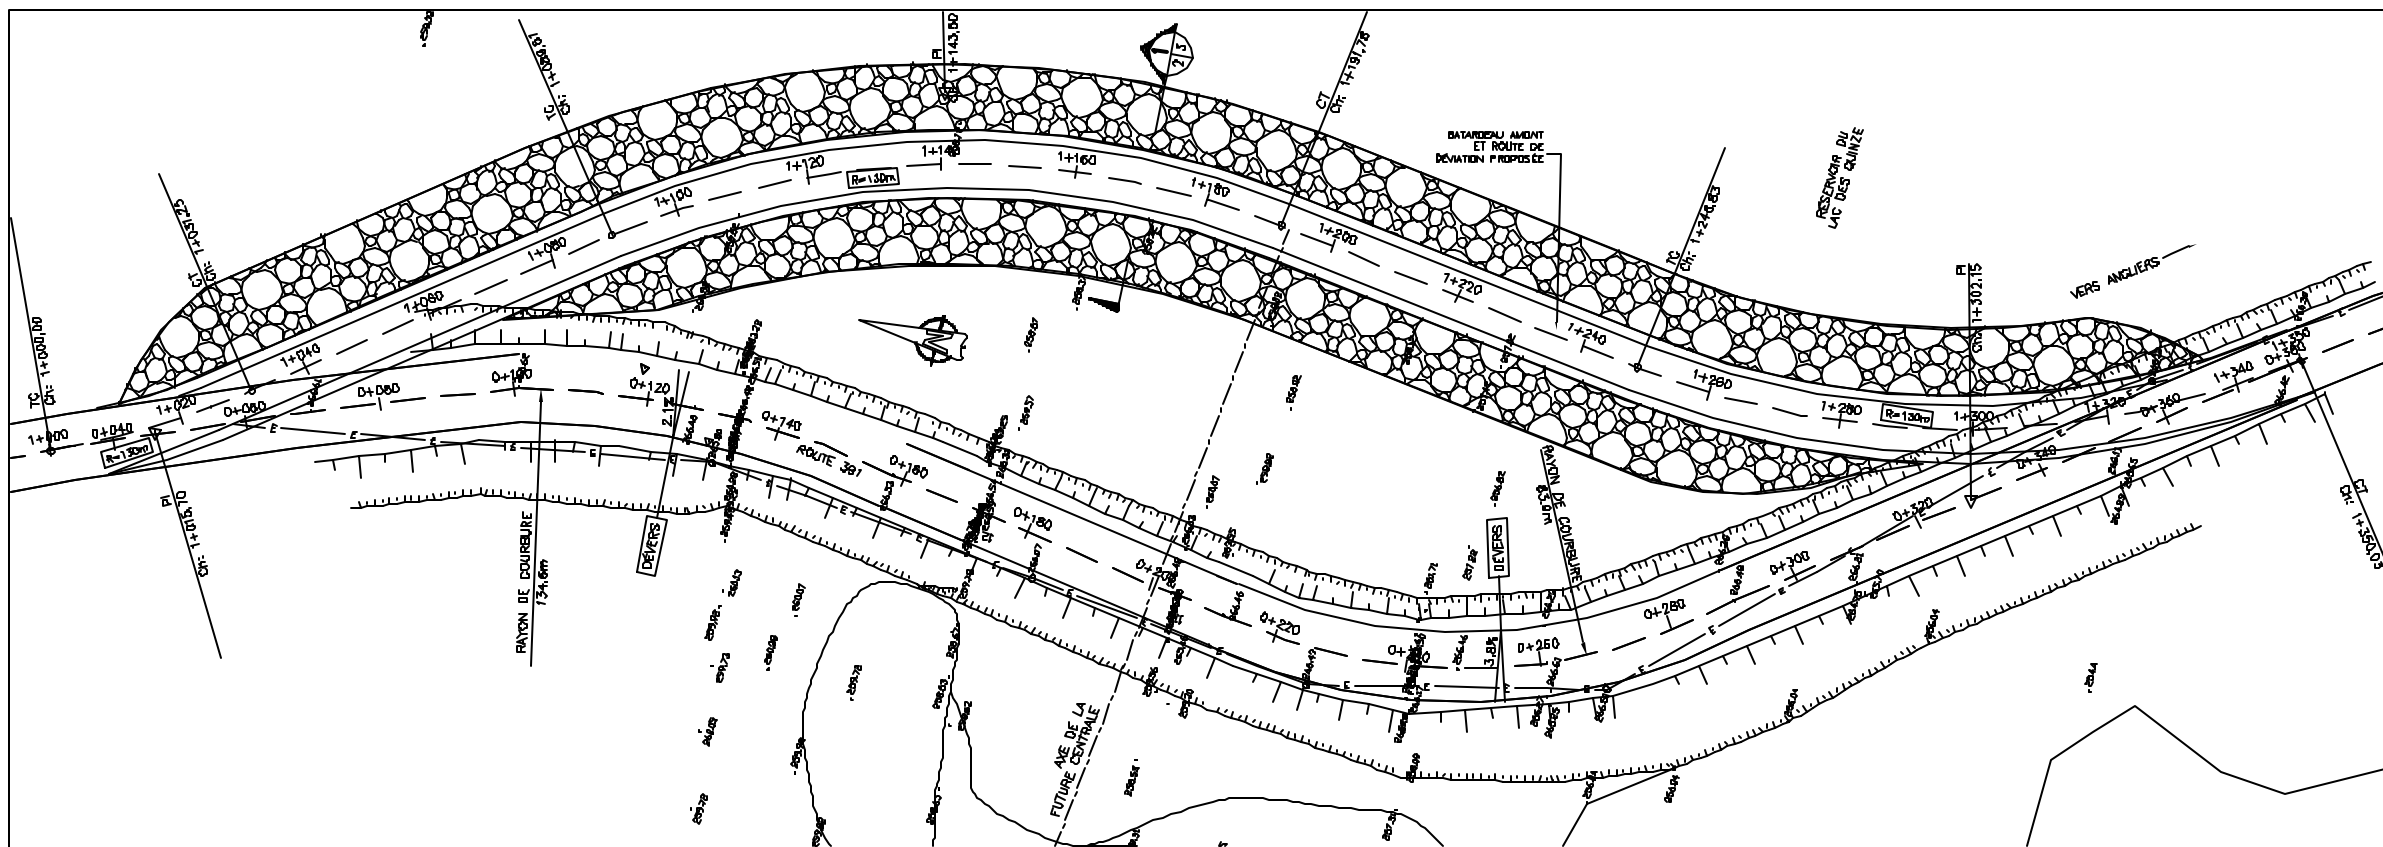

CL	P.R.	T.N.
