


Figure 6.23

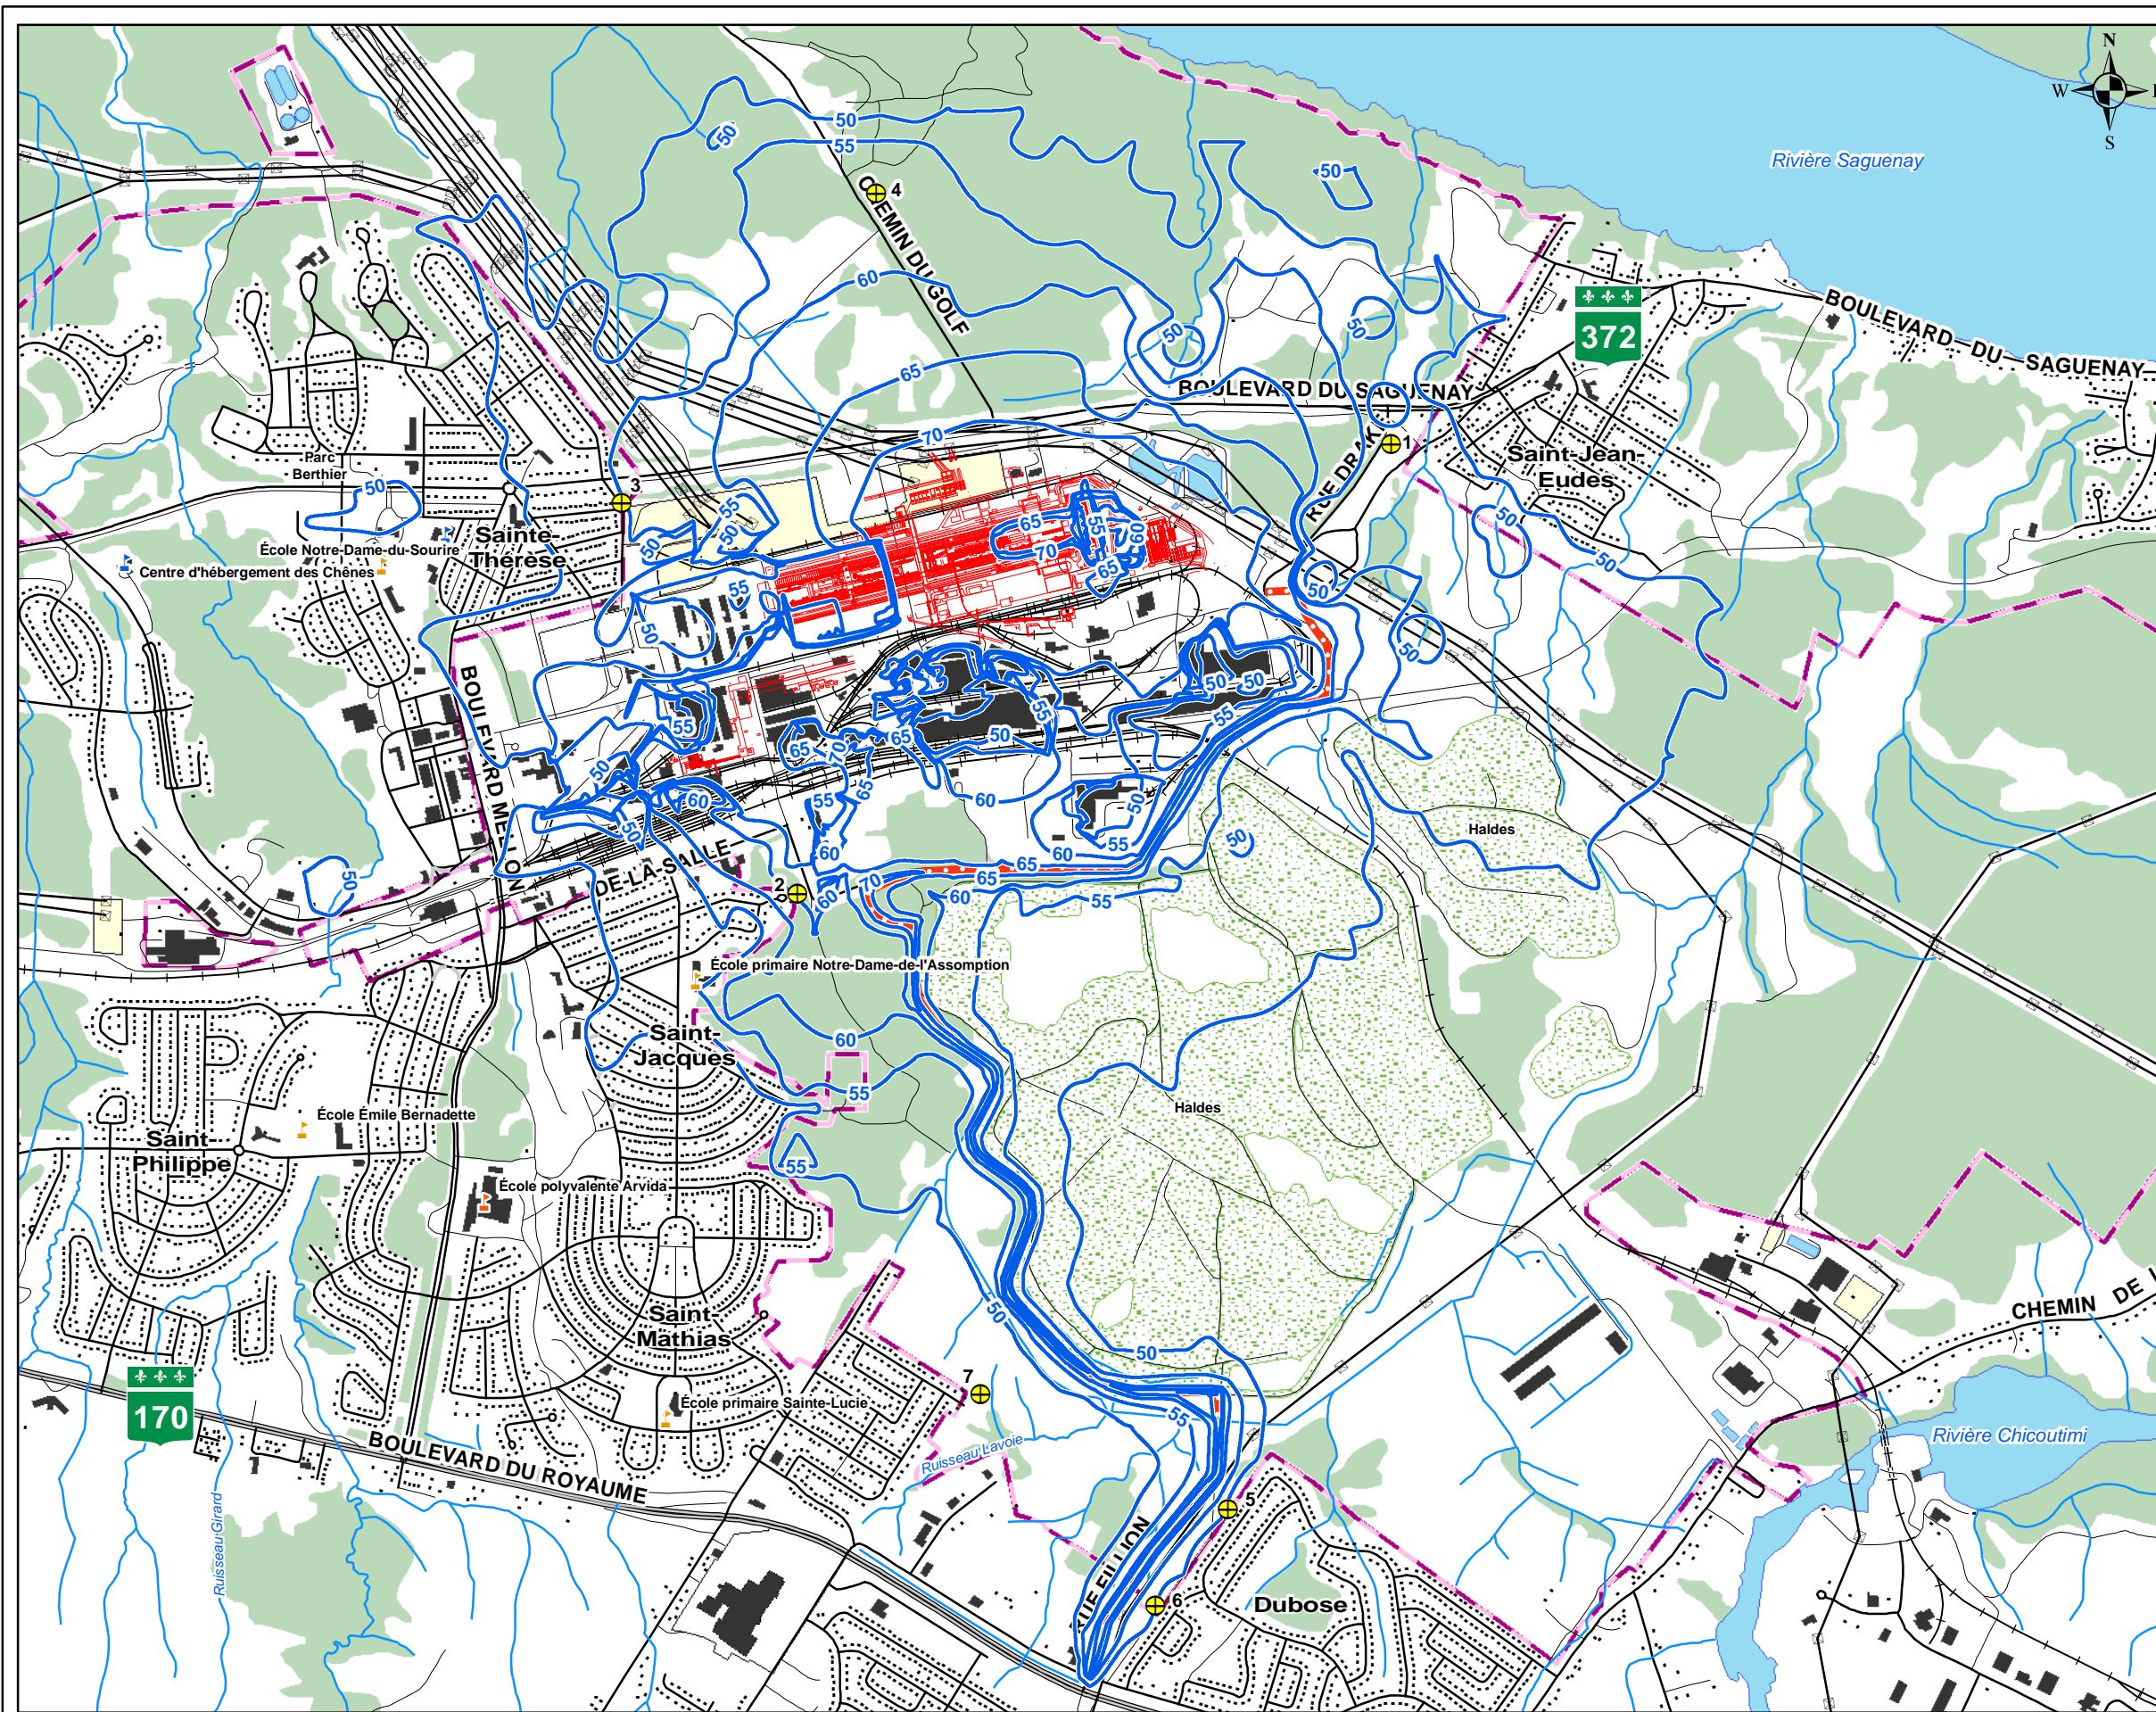

<ul style="list-style-type: none"> ☒ Pylône — Proj. AP50 — Route d'accès au chantier — Rivière ou ruisseau — Ligne de transport d'énergie électrique — Rue pavée — Route nationale pavée — Autoroute — Bretonne — Pont — Voie ferrée — Milieu humide — Cours d'eau — Terrain de Rio Tinto Alcan — Milieu boisé — Halde 					
Institutions <ul style="list-style-type: none"> — Centre d'hébergement — École primaire — École secondaire 					
Bruit projeté <ul style="list-style-type: none"> — 25 — L_{Aeq12h} (dBA) — Relevé du bruit 					
Titre Bruit projeté du chantier de construction de la phase II					
Projet USINE AP50 JONQUIÈRE					
Client RioTinto Alcan					
Consultant Directeur de projet Éric Delisle					
SNC•LAVALIN Environnement					
Échelle 0 80 160 320 m					
No. projet 605688					
01	2009/02/17	Version finale	H. Dubois	É. Delisle	
No.	aaaa/mm/jj	yyyy/mm/dd	Description	Dessiné/Drawn	Véifié/Verified