


Figure 6.24

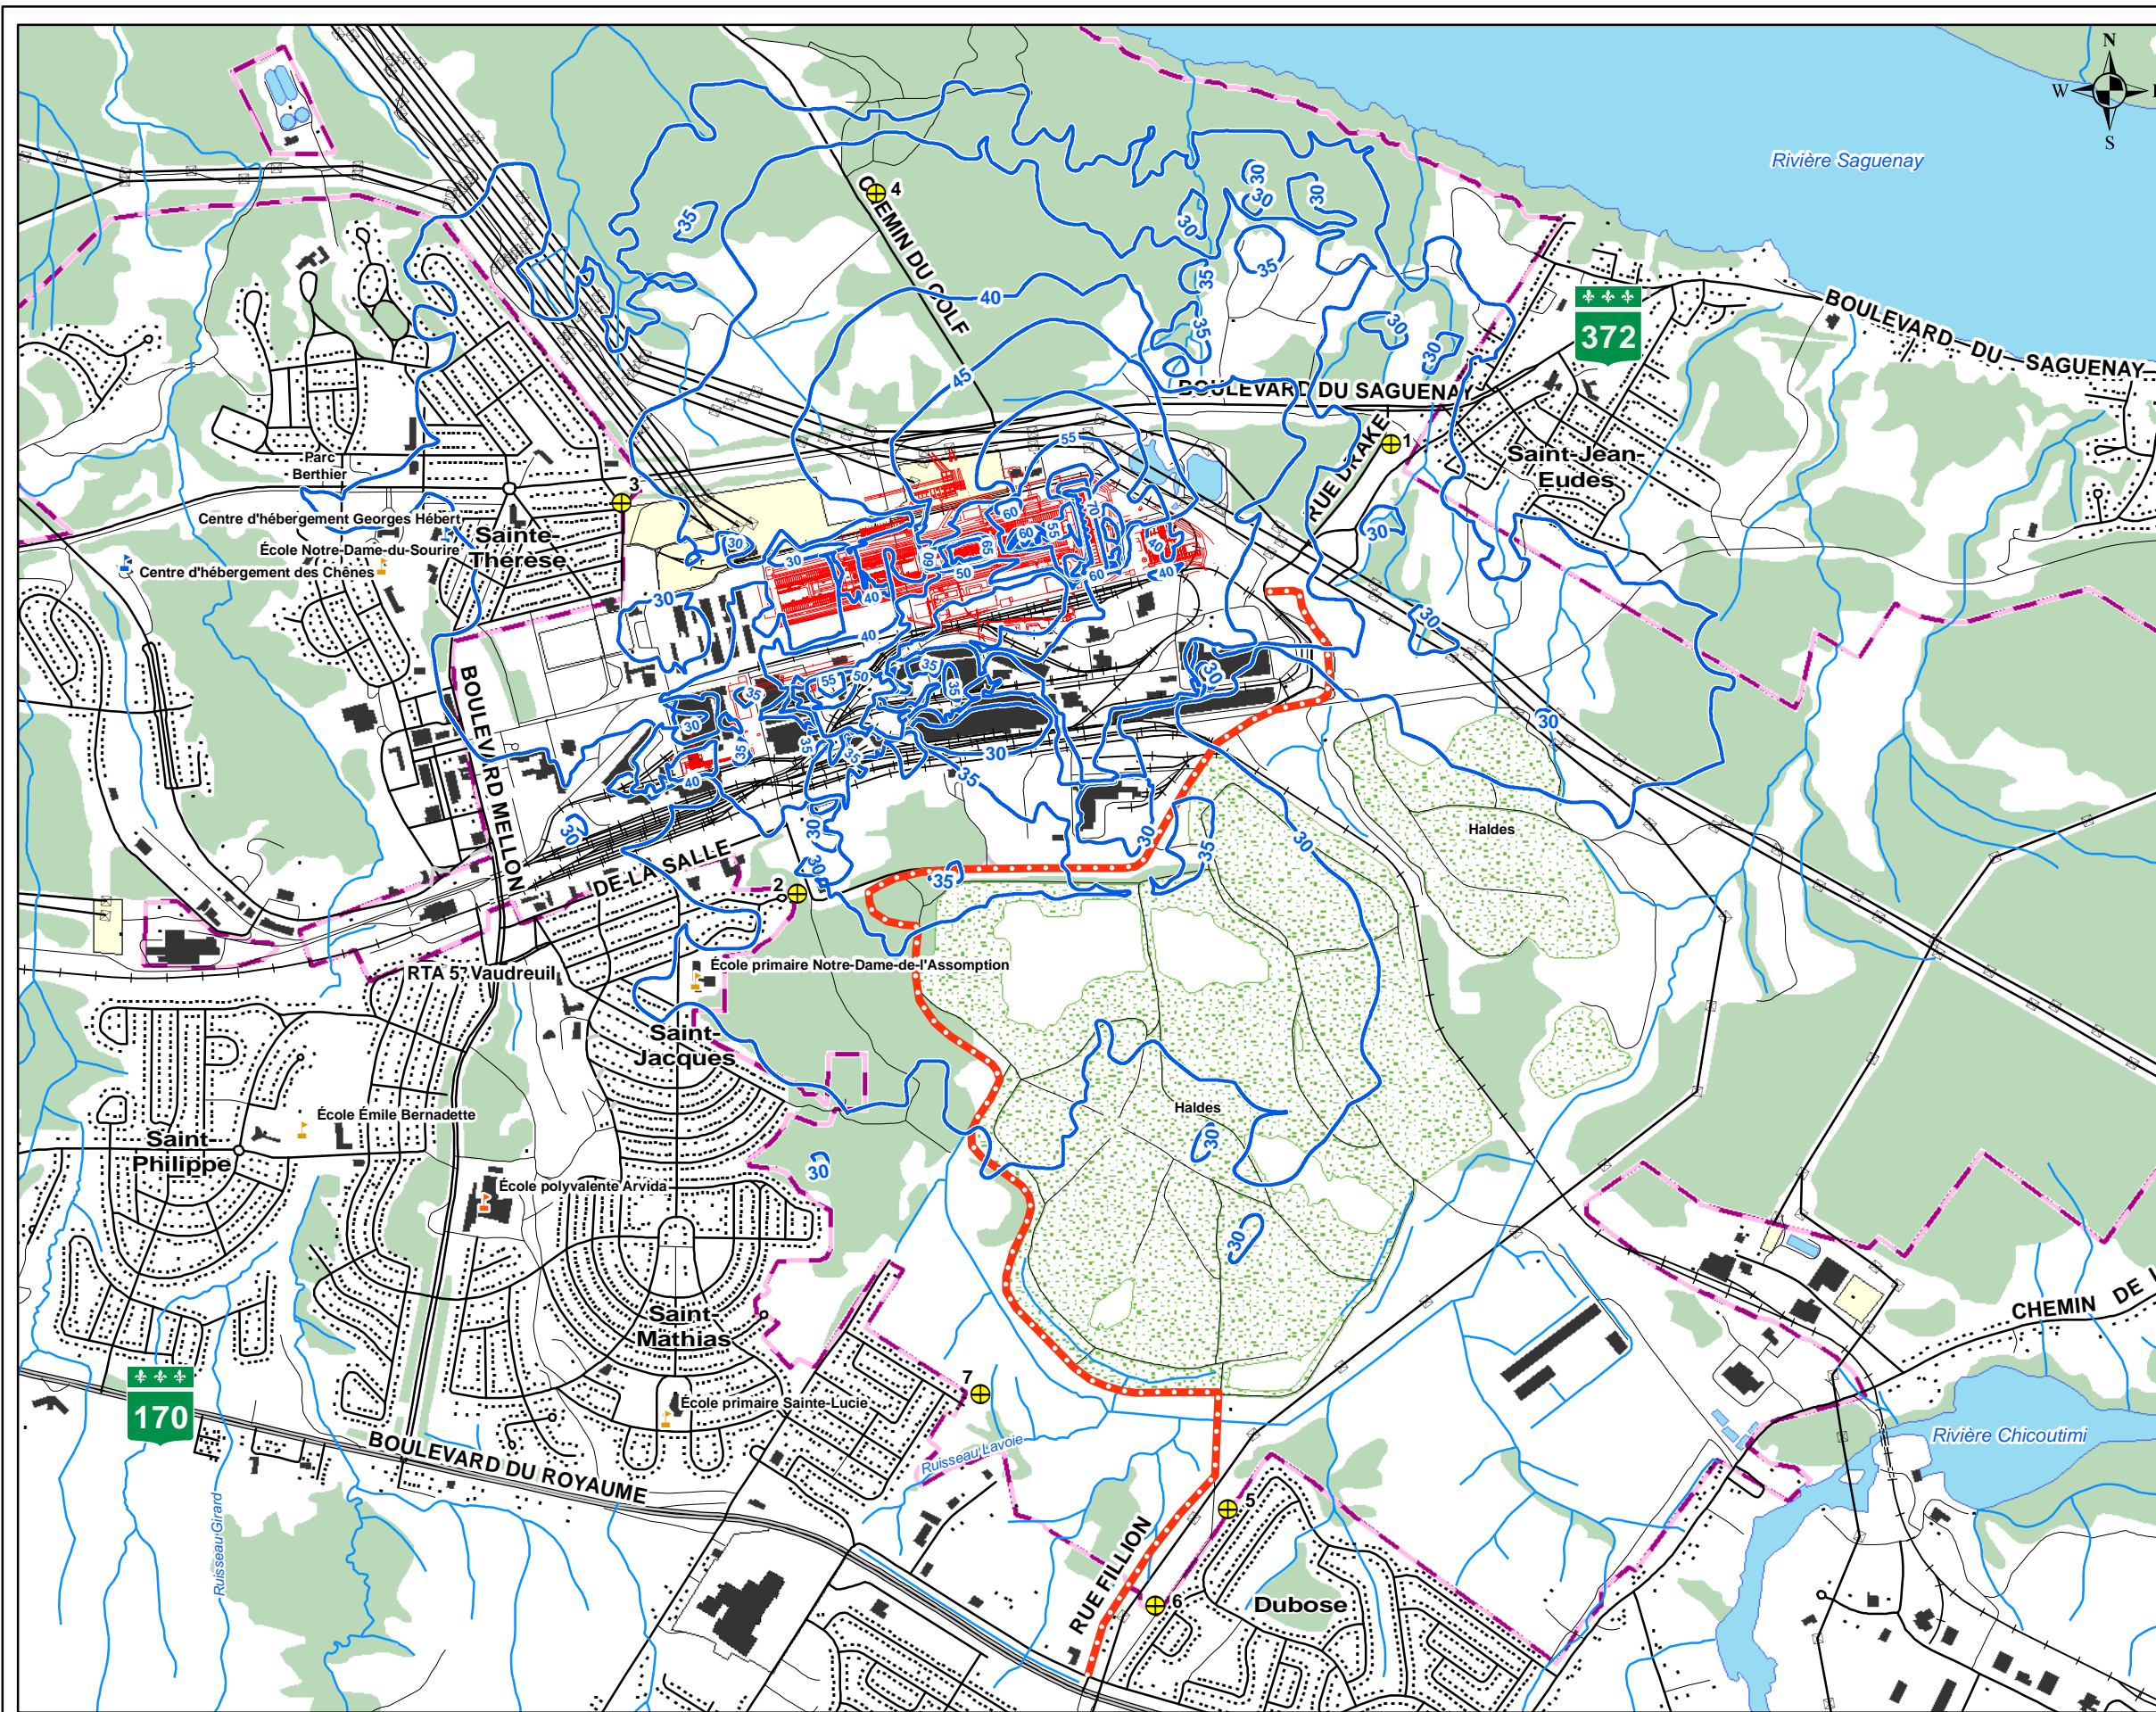

	Pylône			
	Projet AP50			
	Route d'accès au chantier			
	Rivière ou ruisseau			
	Ligne de transport d'énergie électrique			
	Rue pavée			
	Route nationale pavée			
	Autoroute			
	Bretelle			
	Pont			
	Voie ferrée			
	Milieu humide			
	Cours d'eau			
	Terrain de Rio Tinto Alcan			
	Milieu boisé			
	Halde			
<b>Institutions</b>				
	Centre d'hébergement			
	École primaire			
	École secondaire			
<b>Bruit projeté</b>				
	L <sub>Aeq1h</sub> (dBA)			
	Relevé du bruit			
Titre				
<b>Bruit projeté de l'exploitation de la phase II, avec mesures d'atténuation</b>				
Projet				
<b>USINE AP50 JONQUIÈRE</b>				
Client				
<b>RioTinto Alcan</b>				
Consultant				
<b>SNC•LAVALIN Environnement</b>				
Échelle				
0 85 170 340 m				
No. projet				
<b>605688</b>				
01	2009/02/17	Version finale	H. Dubois	É. Delisle
No.	aaaa/mm/jj	Description	Dessiné/Drawn	Véifié/Verified