


A0 APR

LISTE DES SONDAGES EFFECTUES					
SONDAGE	COORDONNEES USINES	COORDONNEES GEODESIQUES	ELEVATION	SURFACE	
NO	EST (mm)	NORD (mm)	EST (mm)	NORD (mm)	SURFACE (mm)
F-101	4282693	5107800	255289170	536597281	110.28
F-102	4350358	5112488	255352995	536603694	110.57
F-103	4533317	5107728	255683419	536602259	110.49
F-104	4620109	5102523	255619192	536604296	110.21
F-105	4912053	5042663	255914432	536601862	108.30
F-106	4300846	5055589	255406633	5365564229	110.50
F-107	4503389	5089229	255518244	536594233	110.62
F-108	4533071	5036841	255544265	536593669	110.57
F-109	4622352	5070239	255623076	536602348	110.31
F-110	4801235	5036667	255686991	536603654	108.07
F-111	4283413	4967369	255323225	5365843019	110.56
F-114	4389701	4972351	255425289	536573100	110.58
F-115	4504711	4974462	255533612	536592445	110.47
F-116	4752490	4972051	255736333	536594213	110.43
F-117	4871368	4973539	255828993	536589842	108.25
F-201	4558157	5175638	2556538705	5366110102	108.34
F-202	4618527	5171684	2556011199	5366121320	108.36
F-203	4734306	5192096	255718672	5366133699	108.15
F-204	4872491	5195533	255944582	5366190088	108.30
F-205	4865744	5188176	255924072	5366217600	108.19
F-301	4748944	4936229	255782833	5365923326	110.36
F-302	4997015	4900372	256031681	5365900300	108.17
F-303	5006293	4902420	256131188	5365973686	107.95
F-304	4721245	4982387	255773483	5365940119	110.23
F-305	4835990	4835489	255698151	5365981615	110.71
F-306	5010737	4892112	256065427	5365910886	109.56
F-307	5258983	4834691	256300106	5365947480	109.56

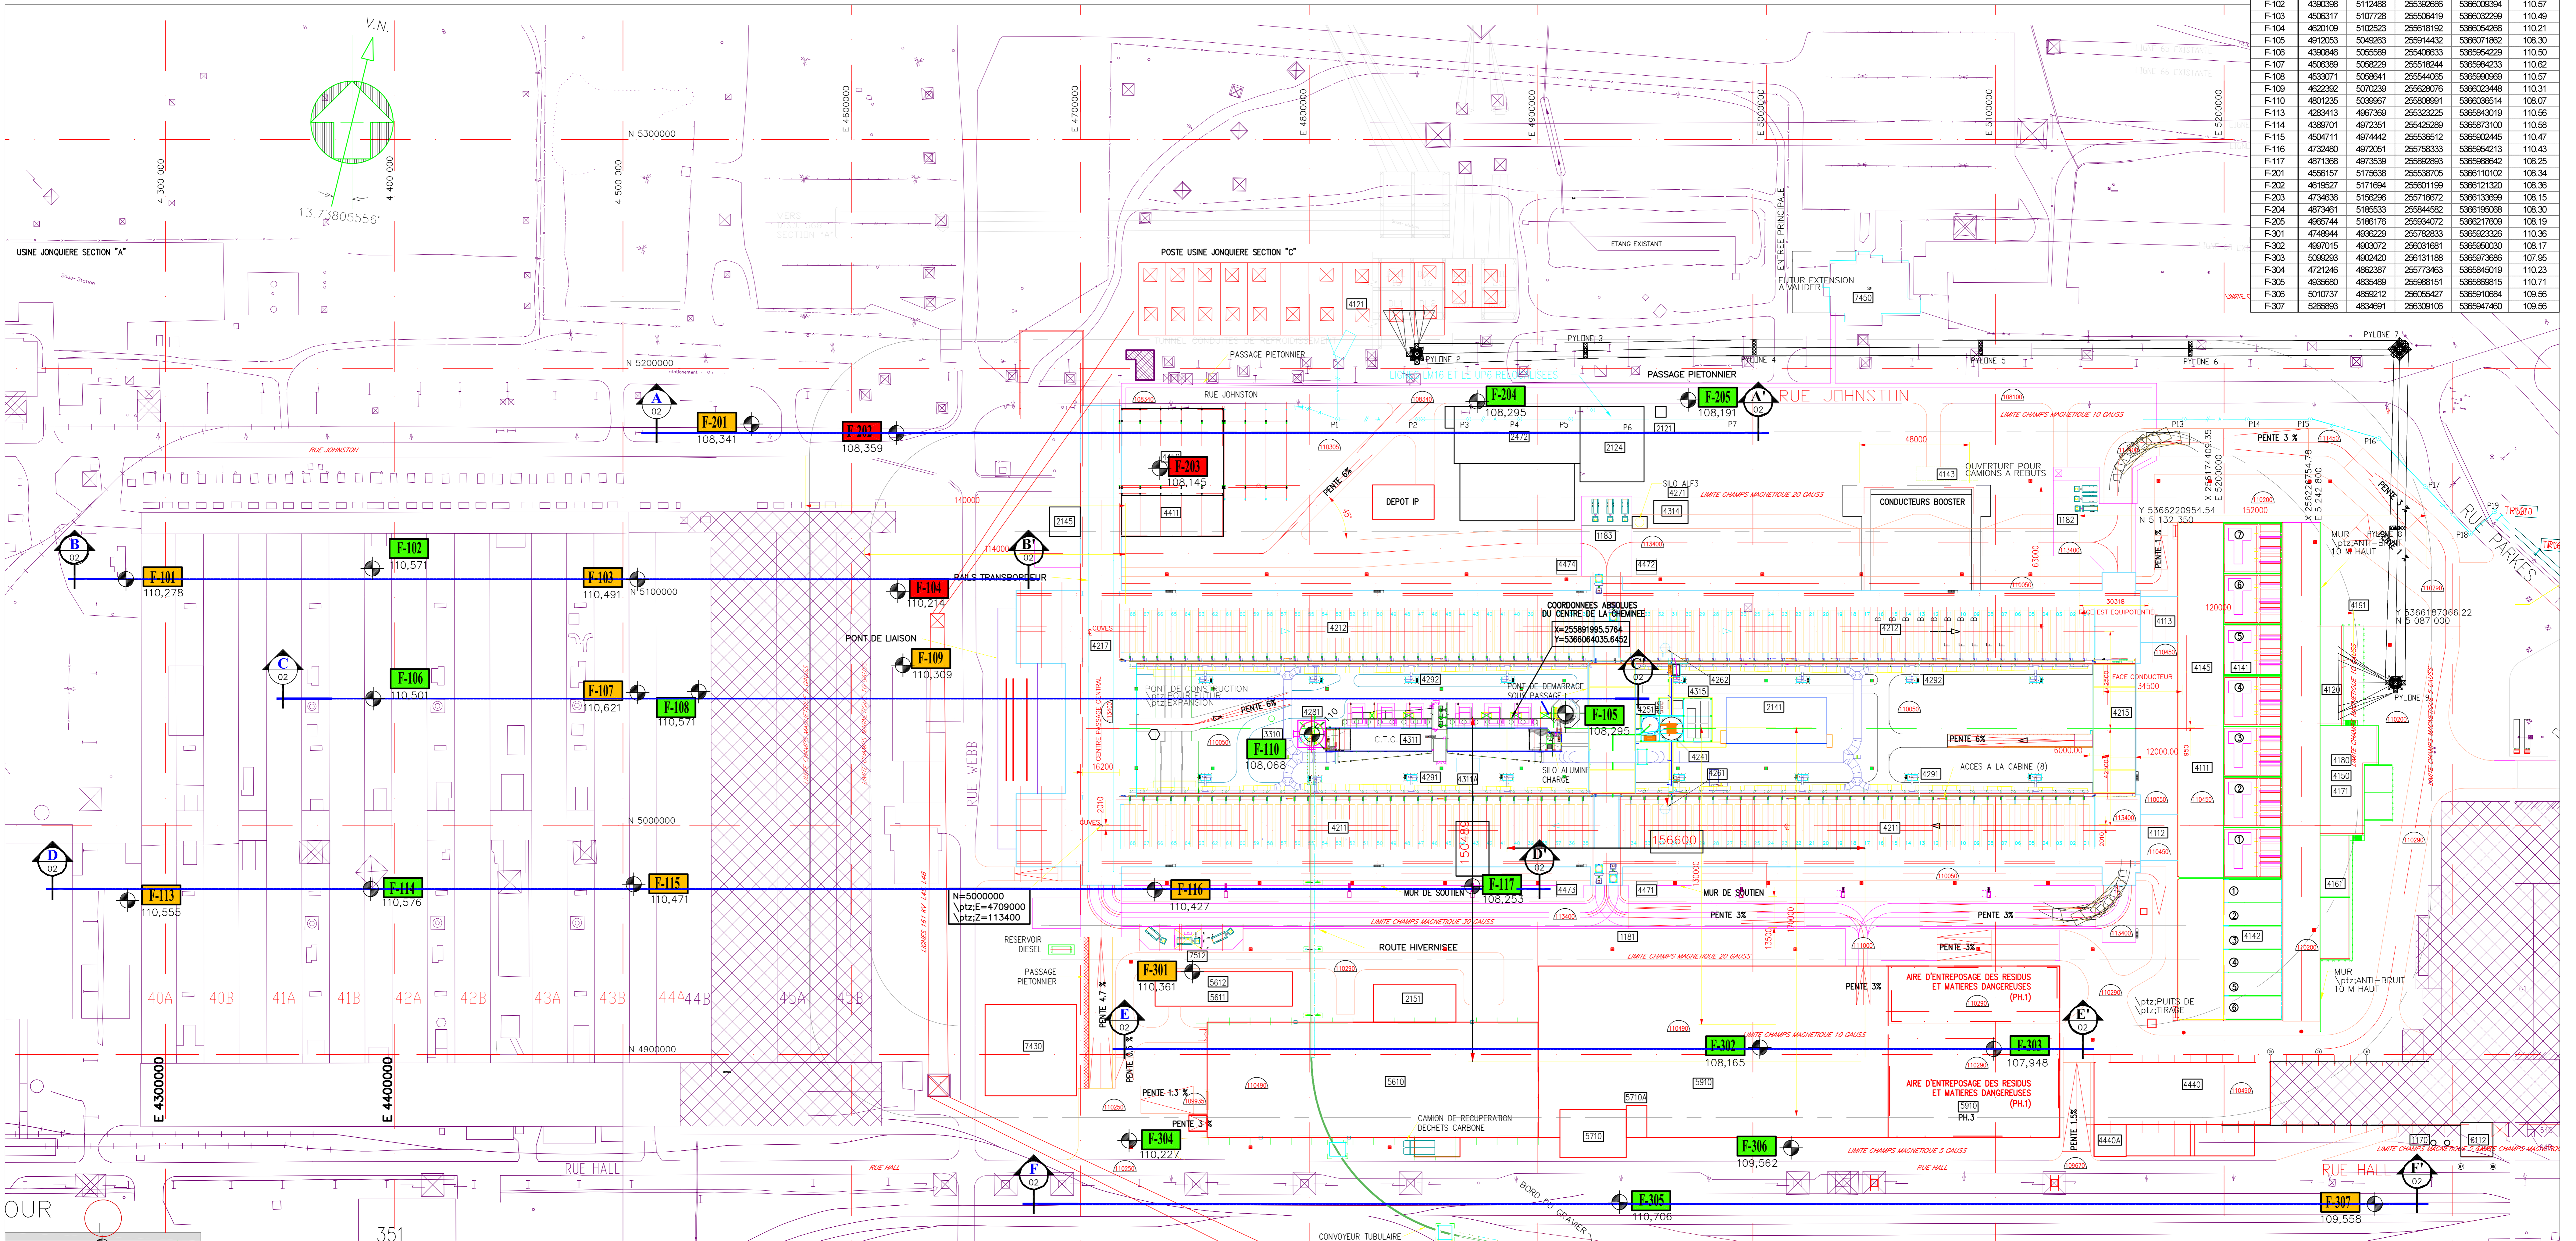

LÉGENDE:

- FORAGE EFFECTUE
- F-306
- 109,562
- ELEVATION DE LA SURFACE DU SOL. (m).

CRITÈRES DU MDDEP

- PLAGE: A, A-B
- PLAGE: B-C
- PLAGE: >C et/ou D

no dessin SL-H
00-4000-G-1-A0-0002

SNC-LAVALIN HATCH
USINE PILOTE, JONQUIÈRE
1801 McGill College, suite 1055,
Montréal, Qué. H3A 2N4Tel: (514) 842-0046

UTILISER POUR CONSTRUCTION
 NE PAS UTILISER POUR CONSTRUCTION

Qualitas
3306, BOUL. ST-FRANÇOIS, JONQUIÈRE (Qc)

PROJET: 1:1 000
DATE: 2008-01-27

1050831

GENERAL
PLAN DE MASSE DE L'USINE JONQUIÈRE
LOCALISATION DES SONDAGES (SECTEUR ÉLECTROLYSE)

RioTinto Alcan
USINE PILOTE, JONQUIÈRE

2685, Boul. du Saguenay
Jonquière (Québec)
Canada

NO.	DATE	BUT & DISTRIBUTION	EMETTEUR	M.V.	NO. DESSINS	TITRE CONCIS	REV.	DATE	OBJET DE LA REVISION	PAR	VERIF.	APPR.
01	2008-01-27	EMIS AU CLIENT			01-0000-M-1-A0-0101-AP-R-PA	PLAN DE MASSE - REV 0 (2008-07-16)						
REGISTRE D'EMISSION												
DESSINS DE REFERENCE						REVISIONS						

CE PLAN REPRESENTE LE TRAVAIL ORIGINAL ET/OU REVISE DES INTERVENANTS INSCRITS DANS LE CARTOUCHE