


Figure 6.33

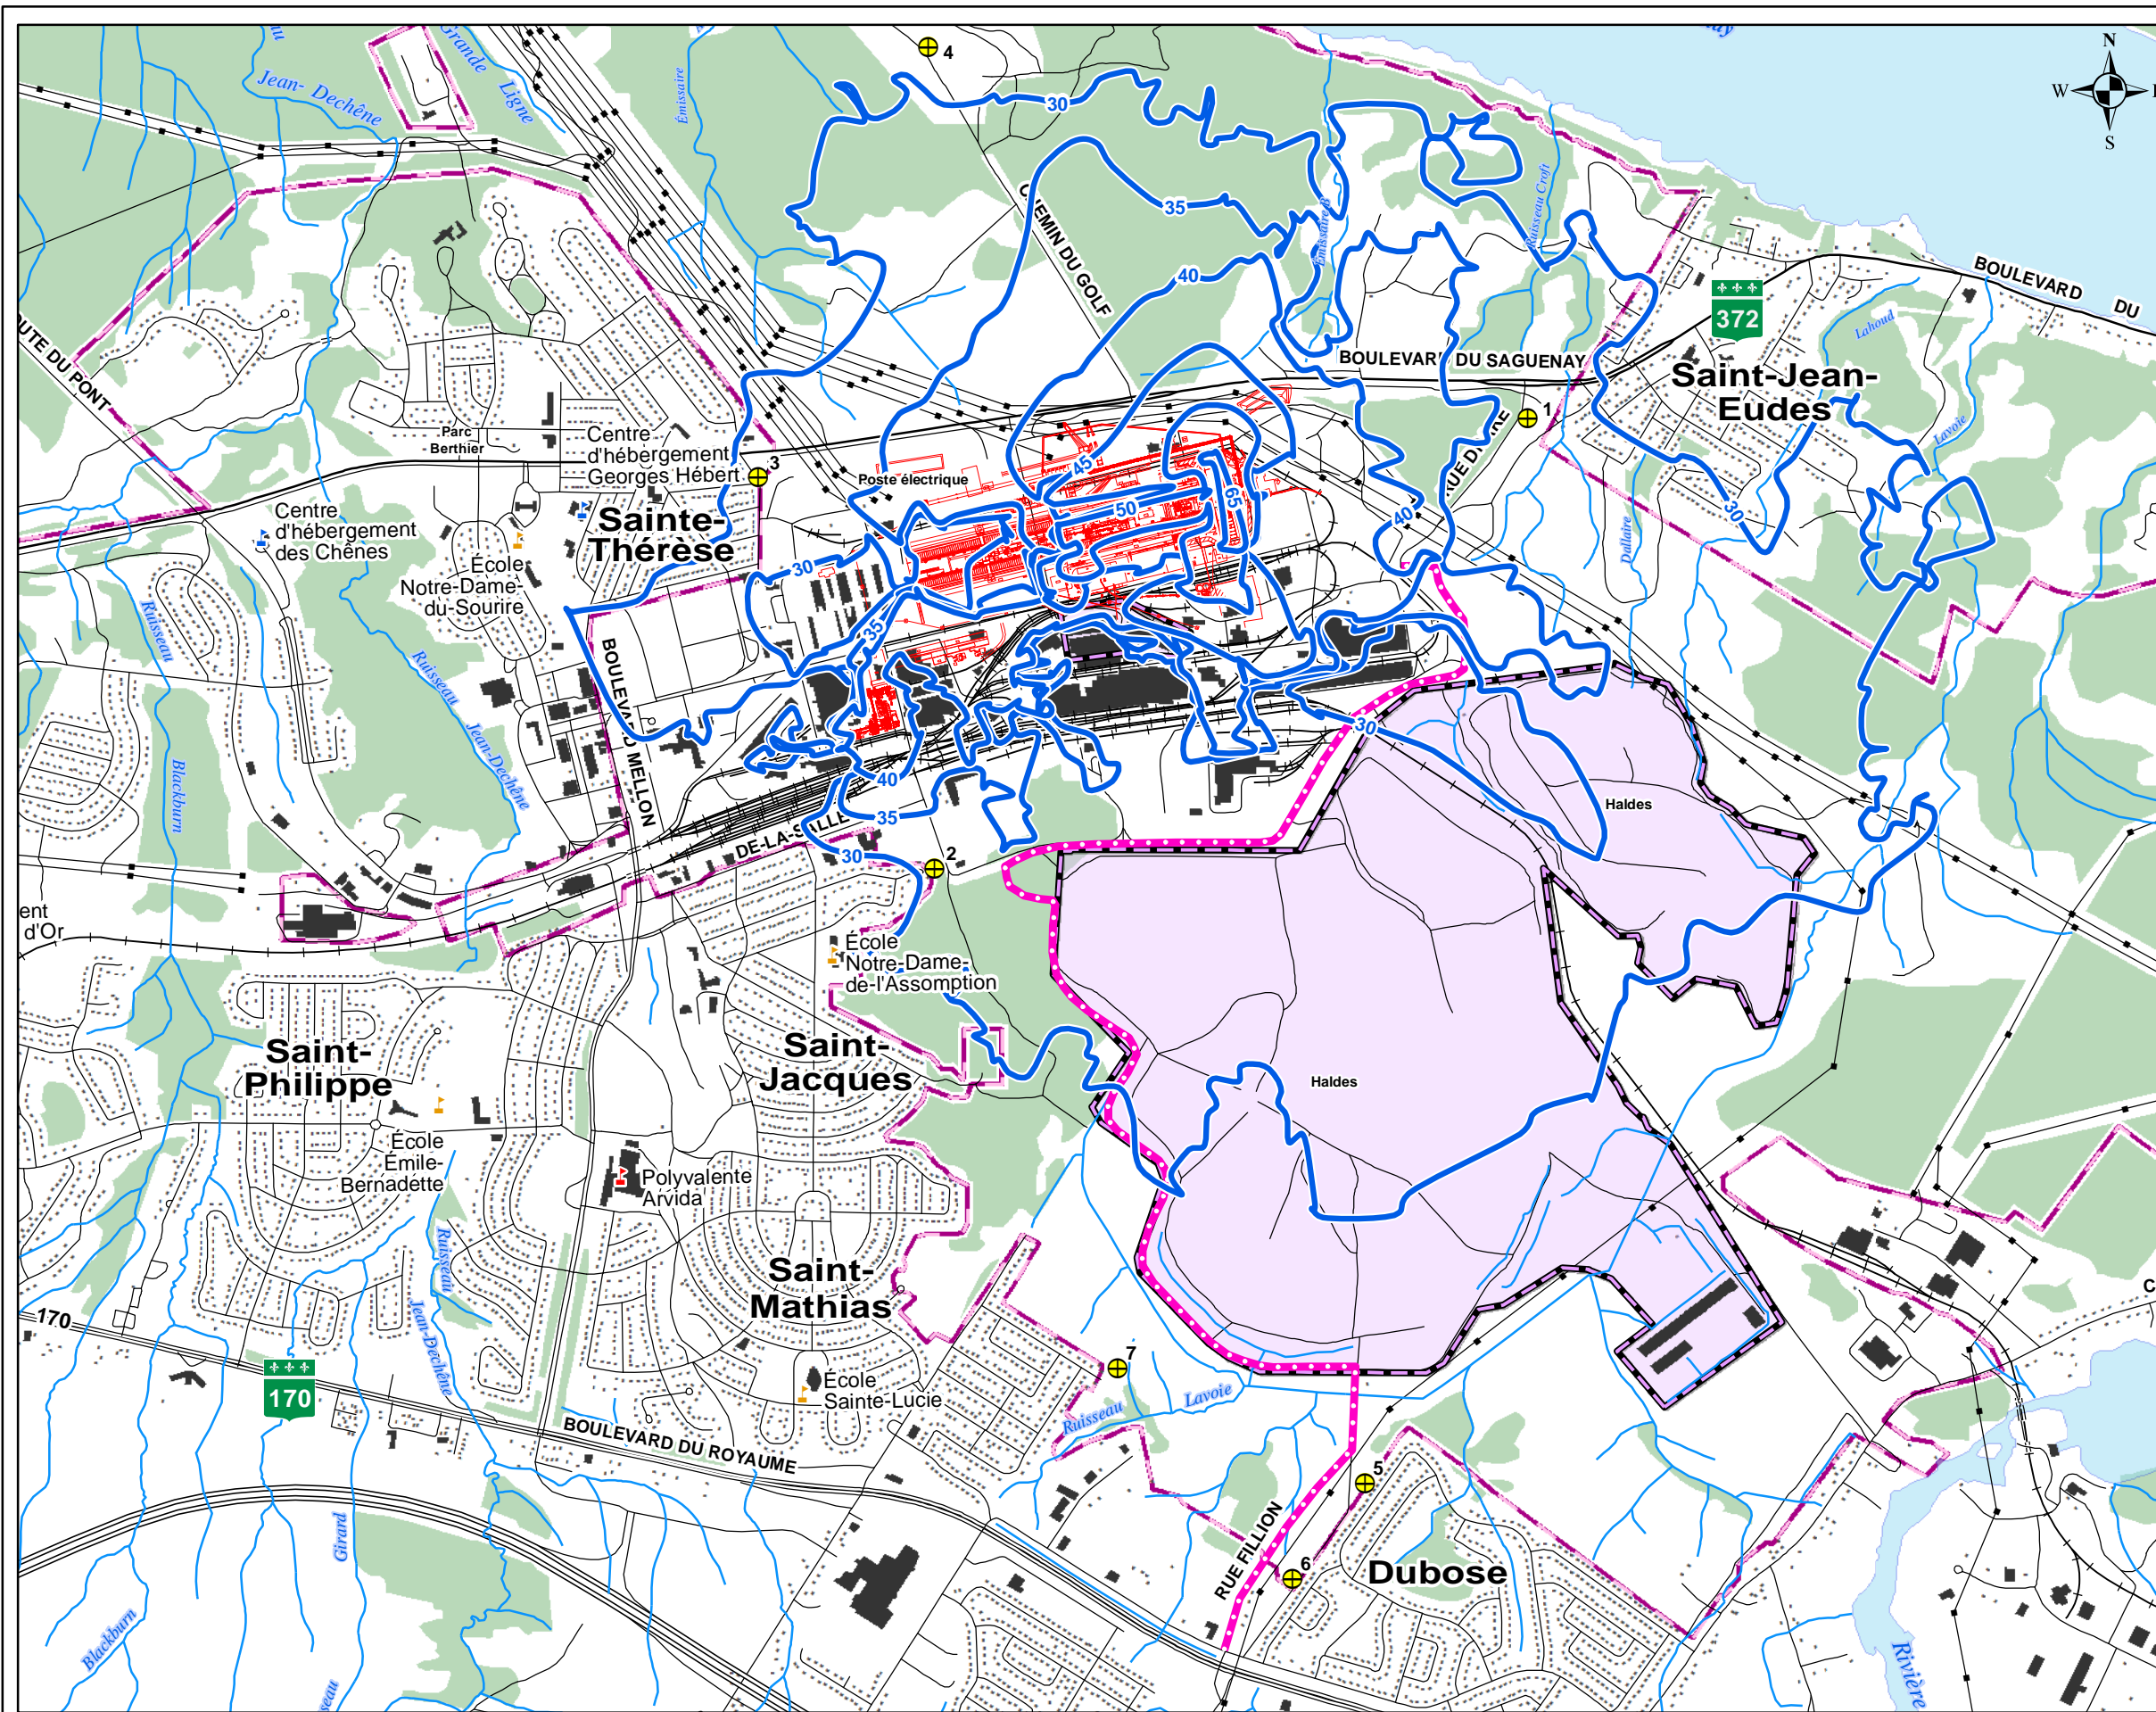

Projet AP50

- Route d'accès au chantier
- Rivière ou ruisseau
- Ligne de transport d'énergie électrique
- Autoroute
- Route nationale pavée
- Route régionale pavée
- Autre route et chemin
- Voie ferrée
- Terrain de Rio Tinto Alcan
- Milieu humide
- Cours d'eau
- Milieu boisé
- Déchets et matériaux industriels

Institutions

- Centre d'hébergement
- École primaire
- École secondaire

Bruit projeté

- 25- L_{Aeq1h} (dBA)
- Relevé du bruit

Titre
Bruit projeté de l'exploitation de la Phase II, avec mesures d'atténuation

Projet
USINE AP50 JONQUIÈRE

Cliant
RioTinto Alcan

Consultant
Directeur de projet
Éric Delisle

SNC-LAVALIN Environnement

Échelle
0 100 200 400 m

No. projet
605688

01	2010/04/08	Finale	H. Dubois	É. Delisle
No.	aaaa/mm/jj yyyymmdd	Description	Dessiné/Drawn	Véifié/Verified