


Variations d'achalandage TC avec projet A-25_{Routier+TC}


Scénario 1 (PPAM₂₀₀₆)

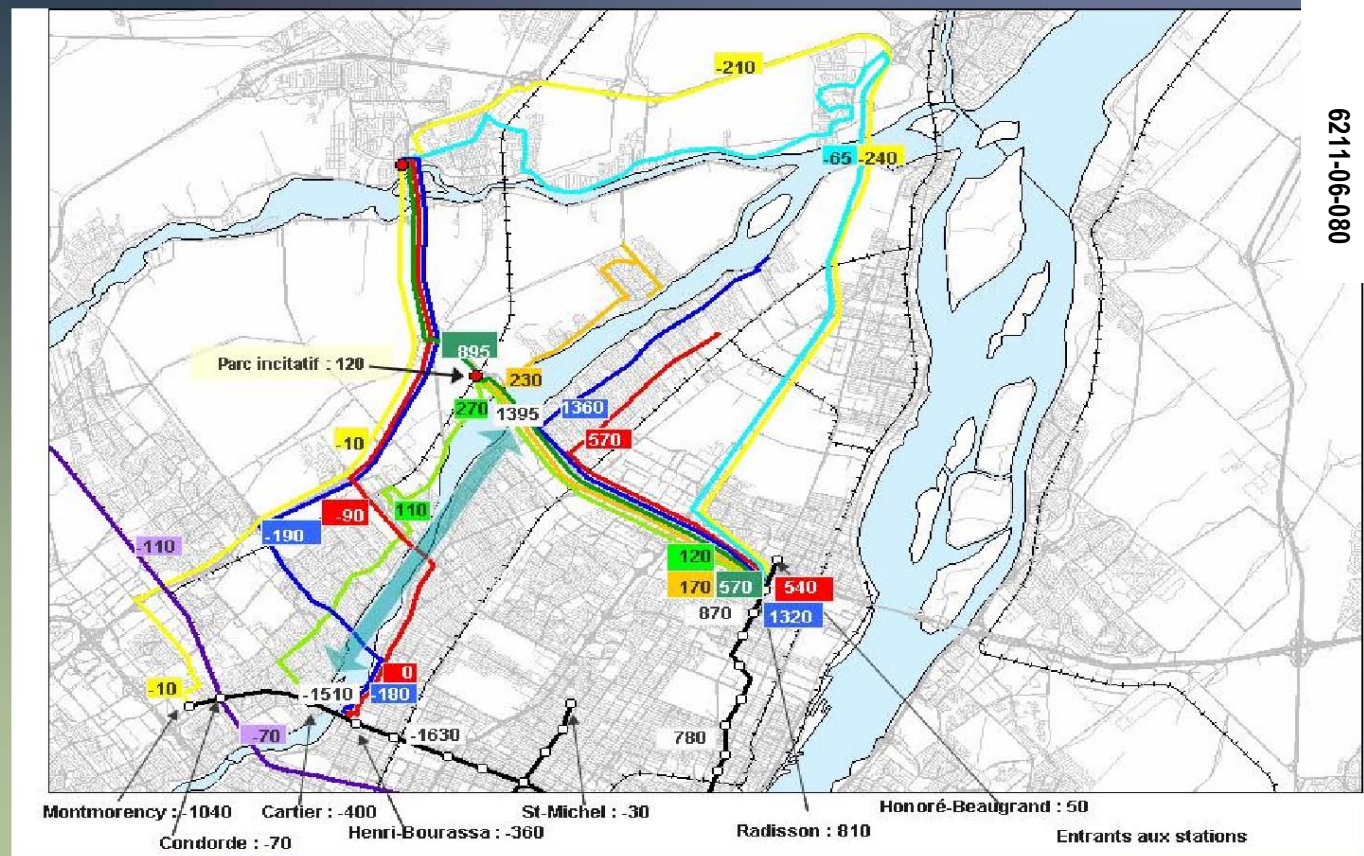

Parachèvement de l'Autoroute 25
N° 2-M.2

Variations d'achalandage TC avec projet A-25_{Routier+TC}

Scénario 2 (PPAM₂₀₁₆)

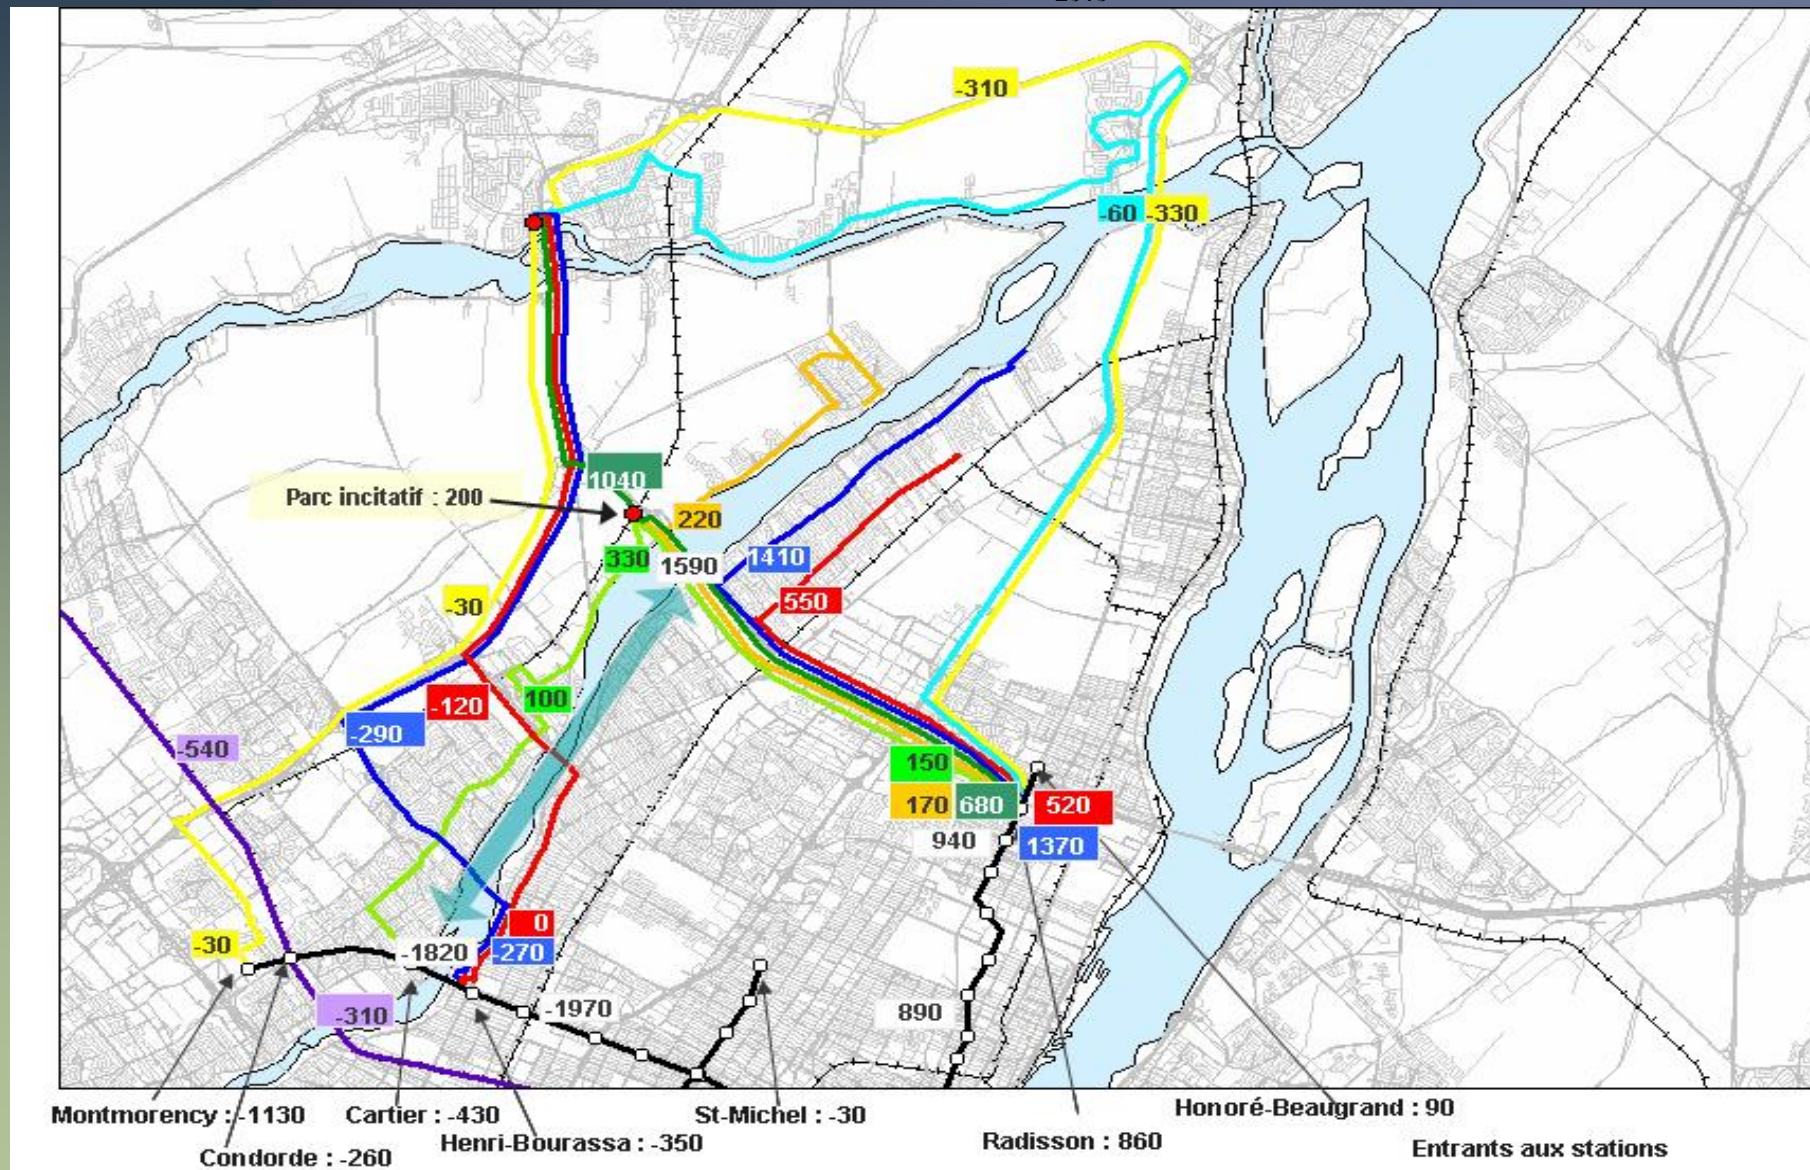

Parachèvement de l'Autoroute 25

N° 2-M.3