


**Projet de parachèvement de l'autoroute 30 entre l'autoroute 15 et l'échangeur Jean-Leman**  
**Tracé recommandé, préliminaire et de la ville de Cadiac**

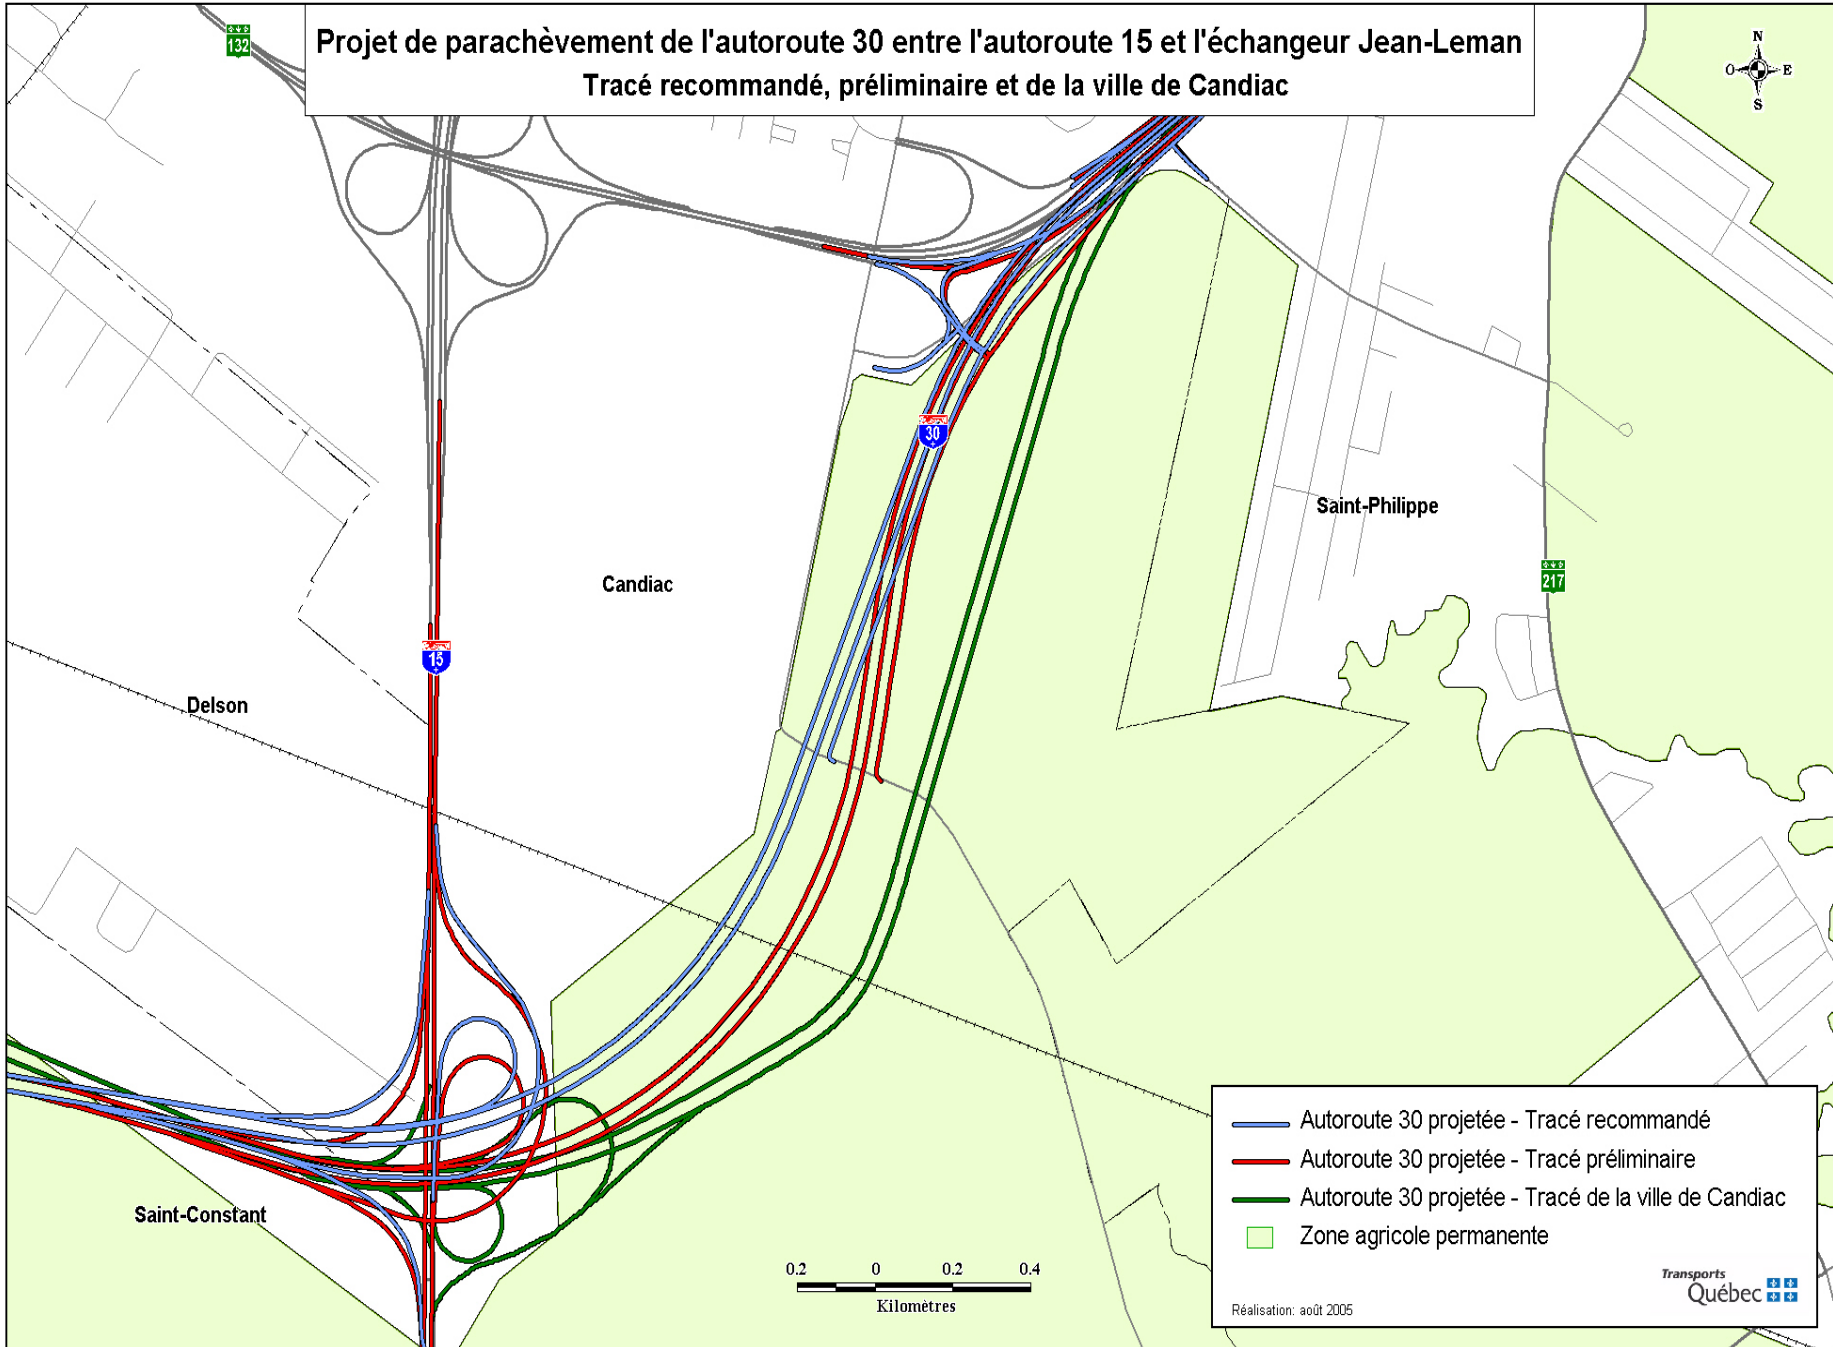

- Autoroute 30 projetée - Tracé recommandé
- Autoroute 30 projetée - Tracé préliminaire
- Autoroute 30 projetée - Tracé de la ville de Cadiac
- Zone agricole permanente

Réalisation: août 2005

Transports Québec