



# Prolongement de l'autoroute 73

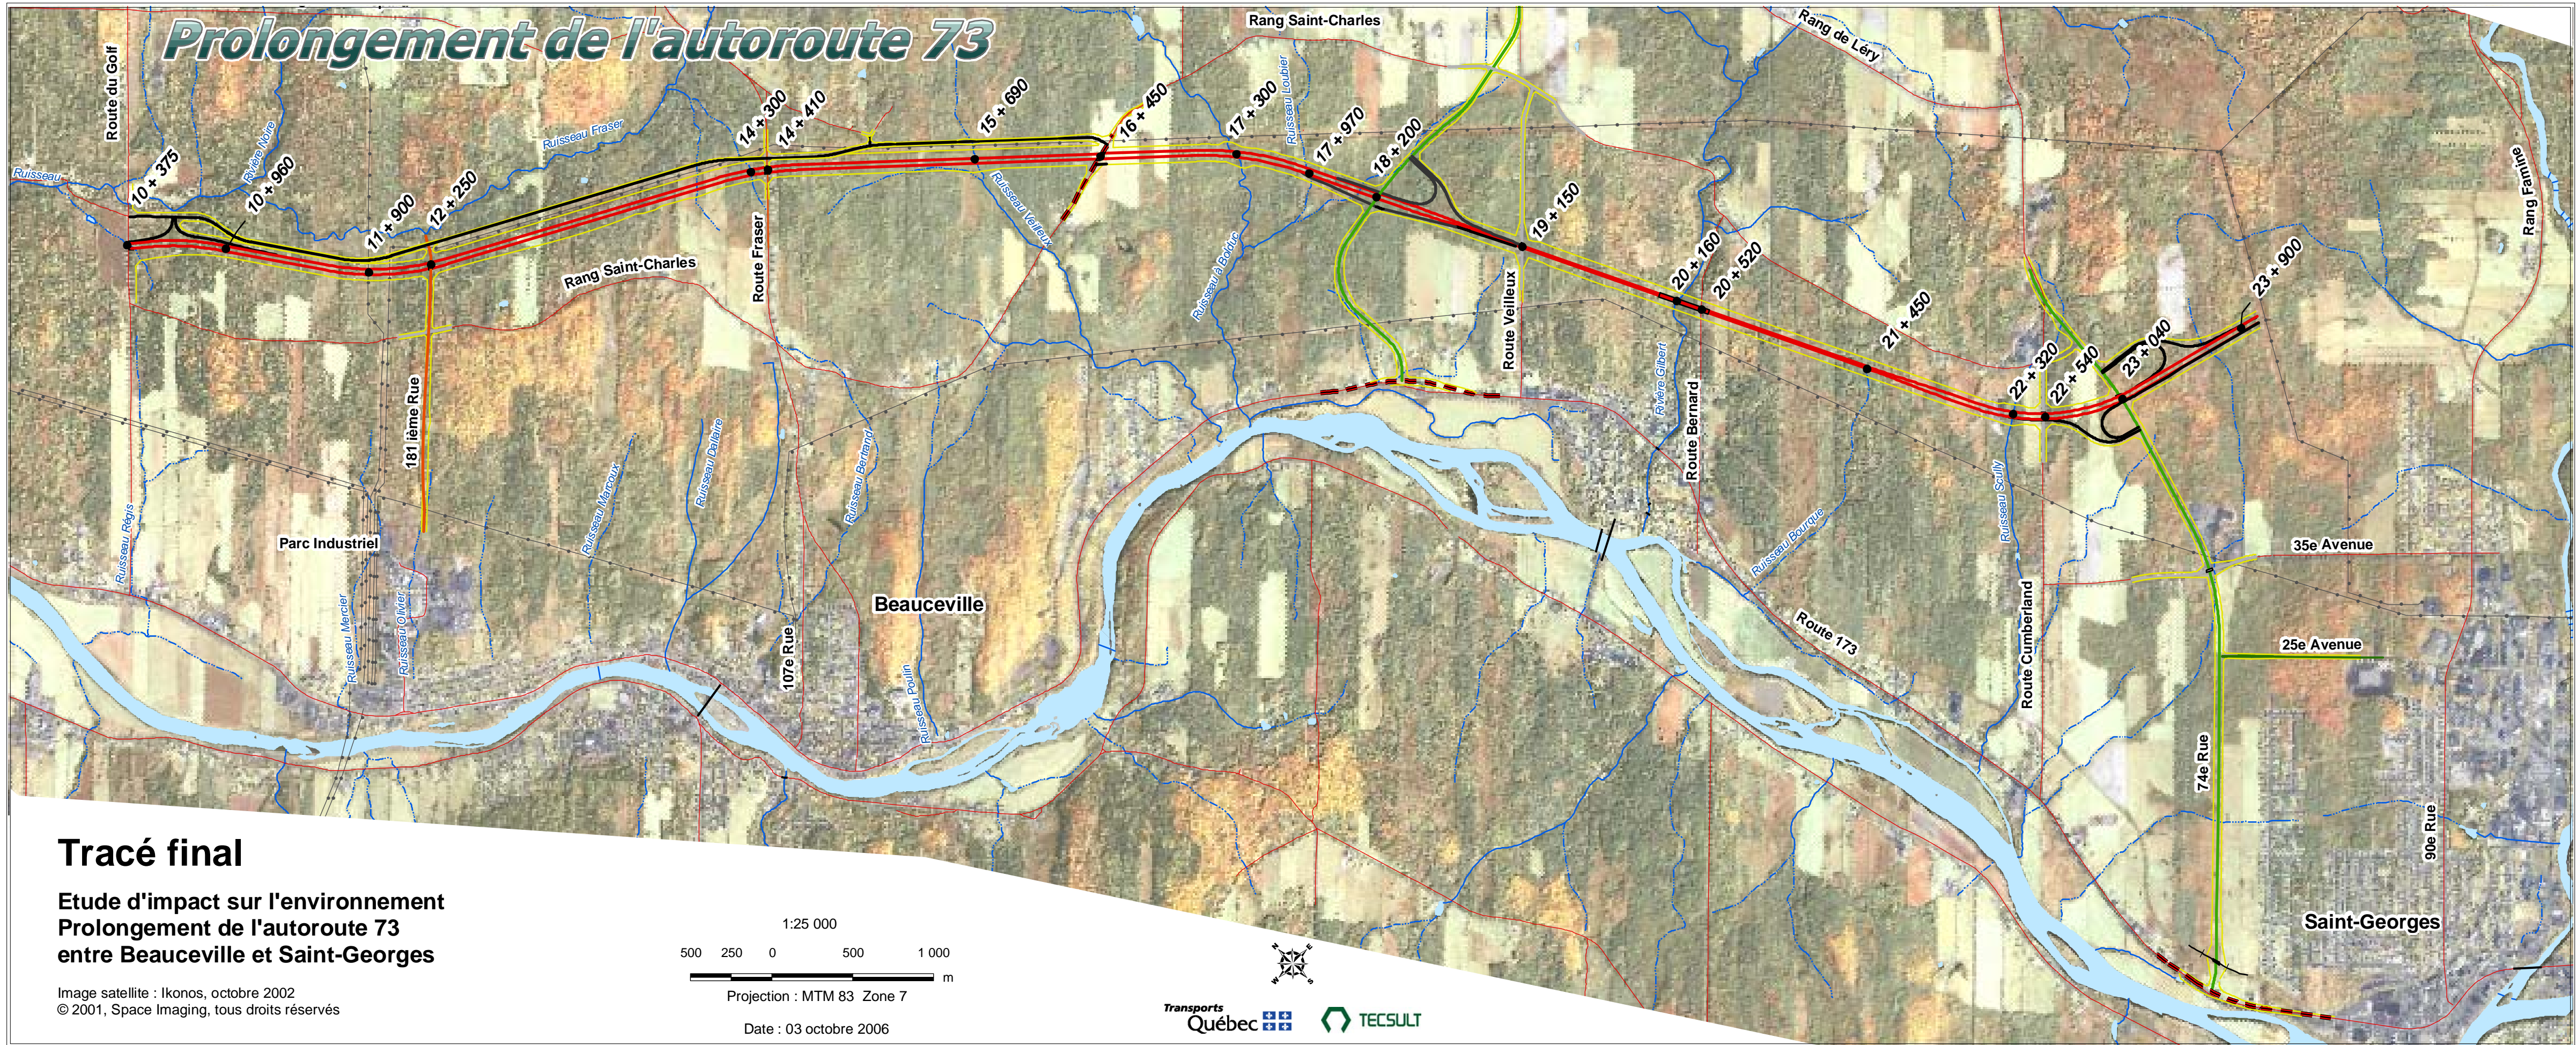

## Tracé final

Étude d'impact sur l'environnement  
Prolongement de l'autoroute 73  
entre Beauceville et Saint-Georges

Image satellite : Ikonos, octobre 2002  
© 2001, Space Imaging, tous droits réservés

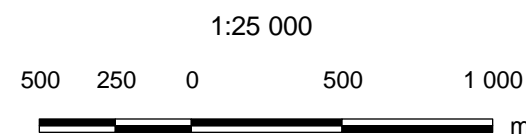

Projection : MTM 83 Zone 7

Date : 03 octobre 2006

