


SAINT-SIMÉON

Secteur rue Commerciale

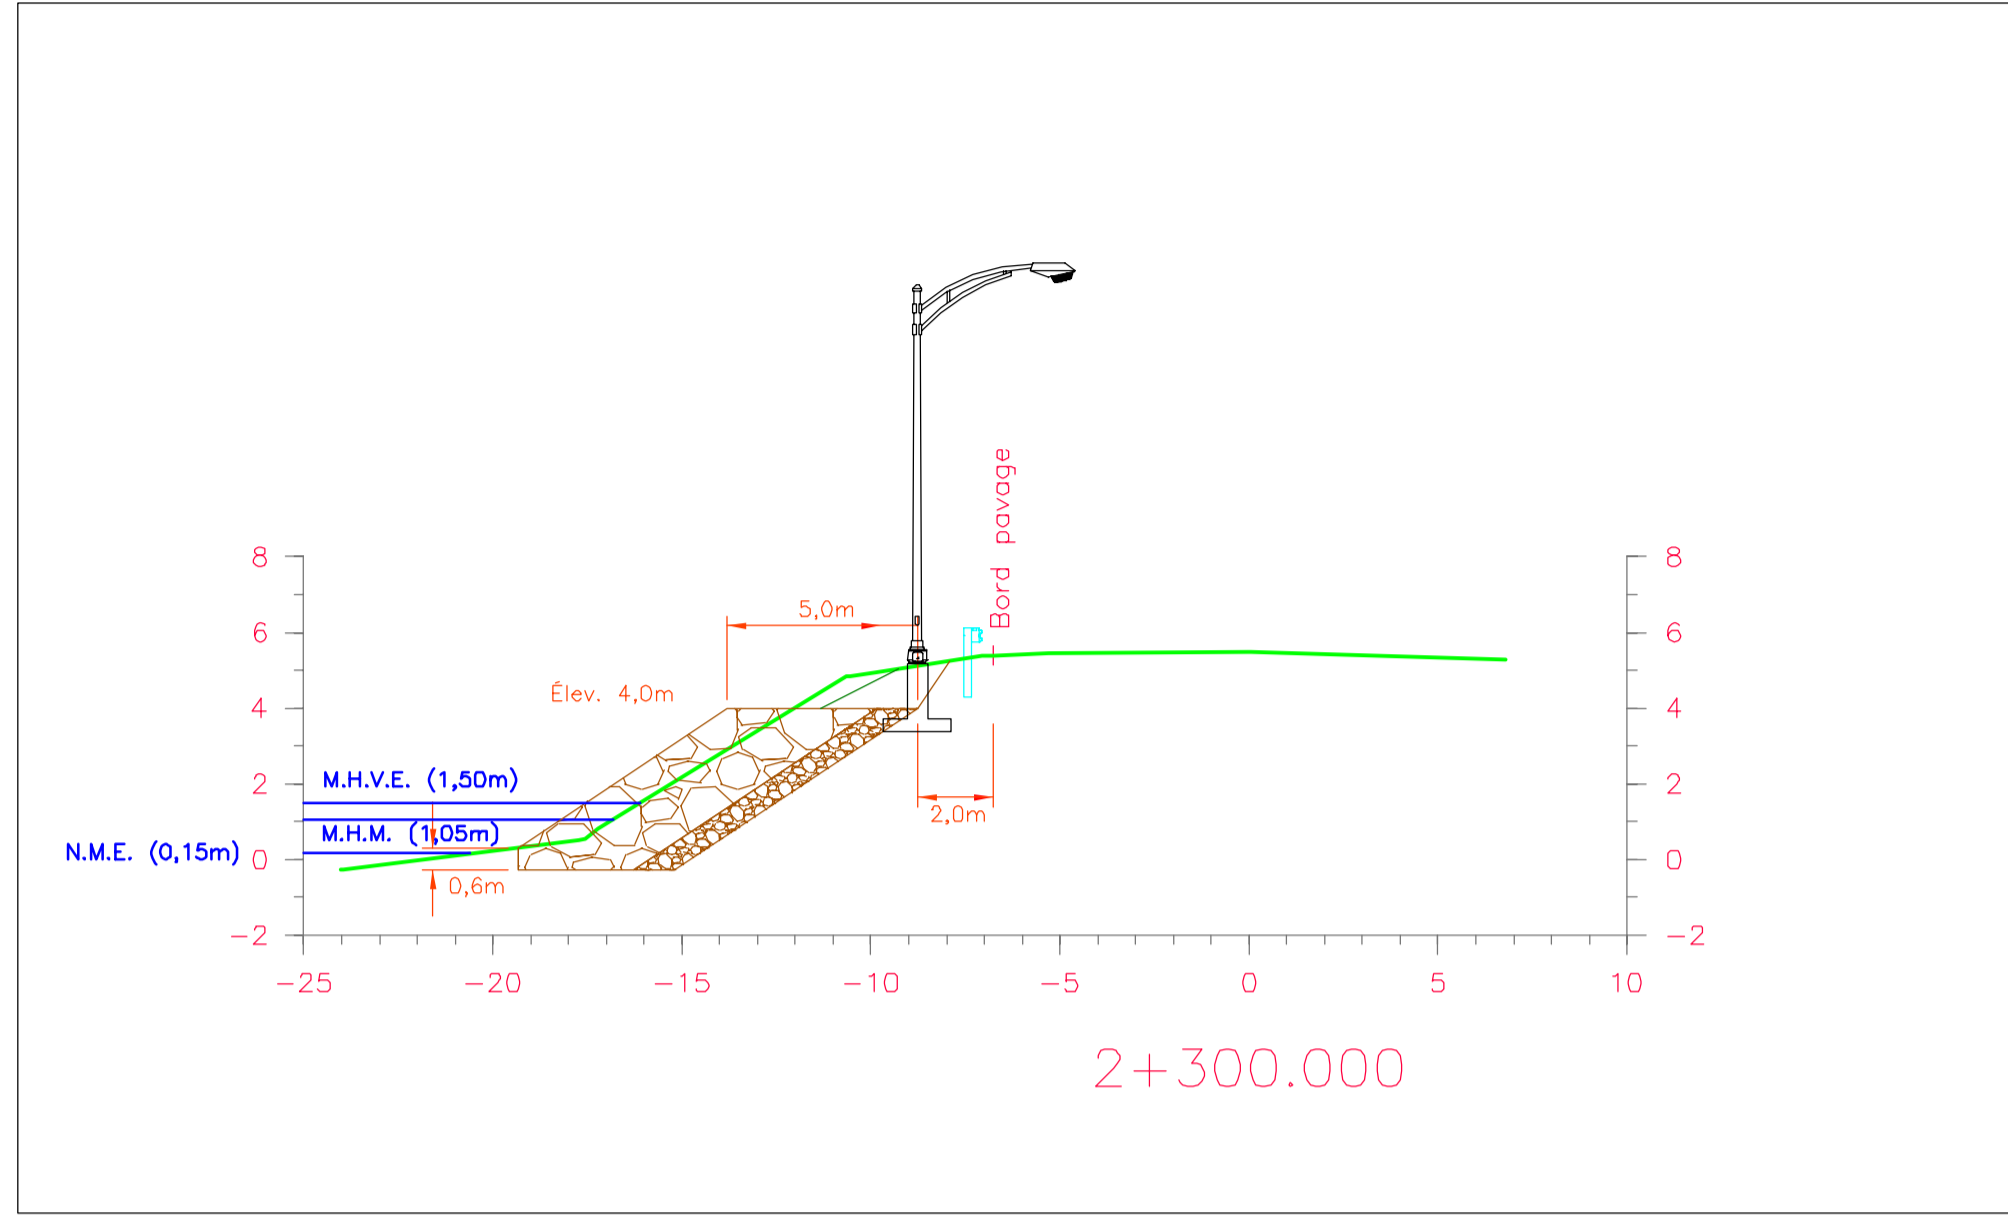

VUE VERS L'EST



VUE VERS L'EST

