


SECTION A-A
ECH.: 1:200
A1-121721-1201

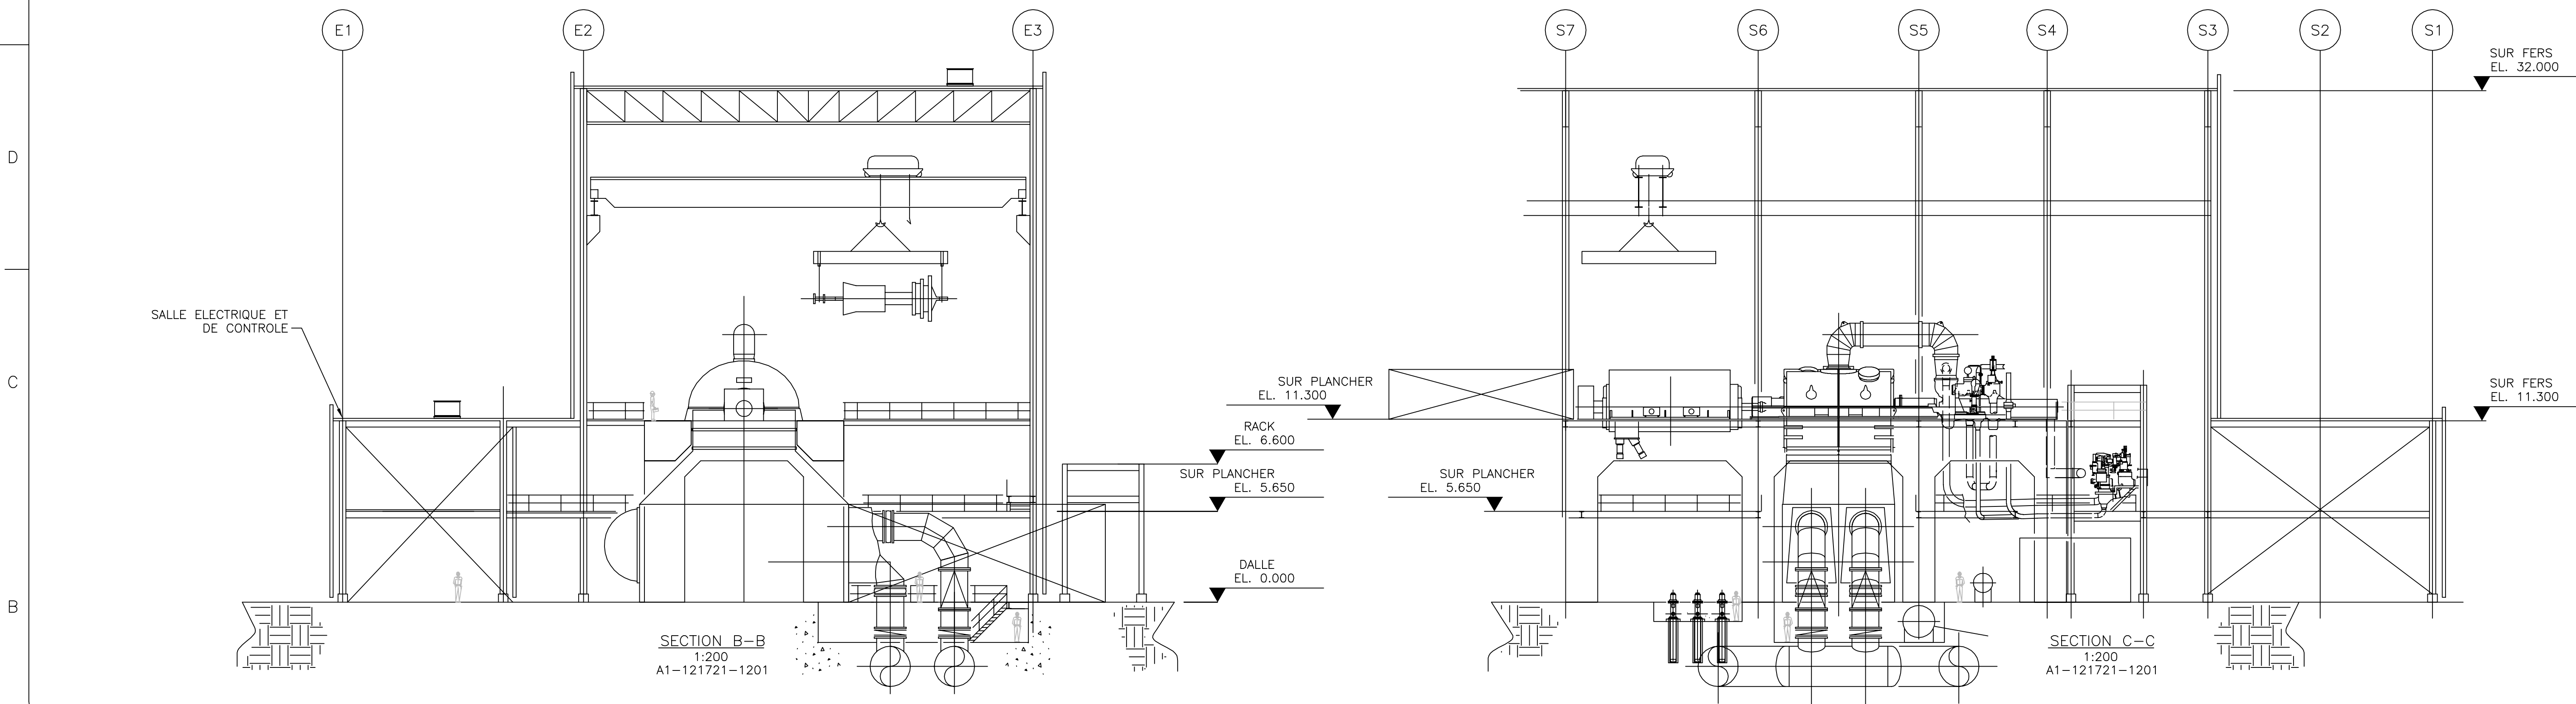

SECTION B-B
1:200
A1-121721-1201

SECTION C-C
1:200
A1-121721-1201

| DESSINS DE RÉFÉRENCE | |
|----------------------|------------------------------|
| N° DE DESSIN | TITRE |
| A1-121721-1201 | VUE EN PLAN EL. 0.00 |
| A1-121721-1202 | VUE EN PLAN TOITURES & MEZZ. |

| RÉVISION | | | | APPROBATION | | | | |
|----------|----------|-----------------------------------------|-------------|-------------|----------------|---------------------|--------------|--|
| RÉV. No | DATE | DESCRIPTION | DESSINÉ PAR | VÉRIFIÉ PAR | CONCEPTION PAR | CONCEPTION VÉRIFIÉE | COORD. PROJ. | |
| P1 | 02-05-14 | EMIS POUR COORDINATION | F.M. | G.G. | | | | |
| P2 | 02-05-23 | EMIS POUR COORDINATION AVEC MISE A JOUR | F.M. | D.H. | | | | |
| P3 | 02-05-31 | EMIS AVEC RAPPORT 121721/1 | F.M. | D.H. | | | | |

| SCEAU D'INGÉNIEUR | PERMIS |
|-------------------|--------|
| | |

| GÉRANT PROJET | ECH. | 1:200 | A | M | J |
|-----------------------|--------------|-----------|------|----|----|
| DATE | DES. | F. MARTIN | 2002 | 05 | 09 |
| N° DE PROJET | VER. | D. HENRI | 2002 | 05 | 31 |
| N° DE DESSIN SANDWELL | APPR. | S. ART | 2002 | 05 | 31 |
| A1-121721-1203 | APPR. CLIENT | | | | |

TransCanada

CENTRALE DE GÉNÉRATION D'ÉNERGIE
BECANCOUR QUÉBEC

PROJET DE COGÉNÉRATION DE 550 MW - SITE 6
AGENCEMENT D'EQUIPEMENT
ELEVATION COUPES A-A, B-B ET C-C

| | | |
|-------------|----------------|------|
| N° DEF PROJ | N° DESSIN | REV. |
| | A1-121721-1203 | P3 |