




cl_1

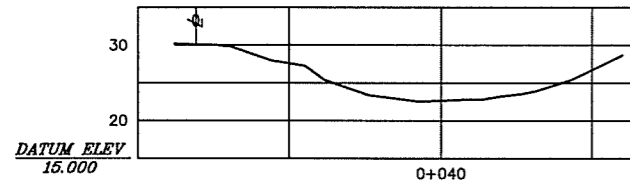

cl_2

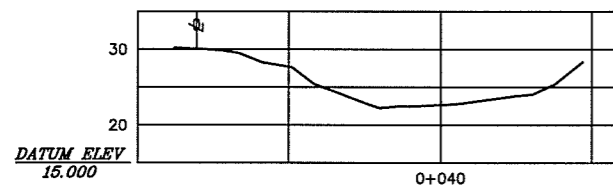

cl_3

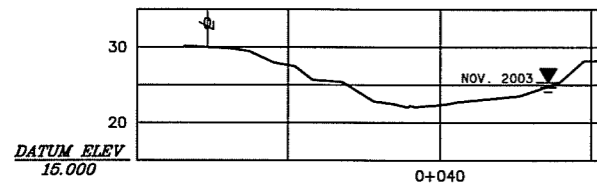

cl_4
ZONE 03



DERNIERE SAUVEGARDE: 2004/08/03 - 3:27pm
CHEMIN: F:\INC\sec_03_07_08.dwg

No ÉMIS.	RÉV.	DATE (A/M/J)	BUT DE L'ÉMISSION	No	DESCRIPTION DE LA RÉVISION	DATE (A/M/J)	*	**
-				-				
REGISTRE D'ÉMISSION DU DESSIN				REGISTRE DES RÉVISIONS * CONÇU ** APPROUVÉ				

SCEAU PROFESSIONNEL

CLIENT
MUNICIPALITÉ DE MASKINONGÉ

CONÇU D.G.
DESSINÉ M.V.
VÉRIFIÉ D.L. - F.B.
APPROUVÉ D.G.
DATE AVRIL 2004
ÉCHELLE 1 : 1 000

PROJET PROTECTION DES BERGES DE LA RIVIÈRE MASKINONGÉ				
TITRE ANNEXE III SECTEUR 03				
No PROJET	SUBDIVISION	SUJET	SÉRIE	RÉV.
501408				