Secteur 10

	Matériau	Poids volumique
		(kN/m³)
1	Sable, silt et chaussée	20
2	Argile silteuse - croûte	16
3	Argile silteuse	15.8

30

25


10

-30

Fichier: 09-01a.slz

5 2003-09-18

Niveau (m)

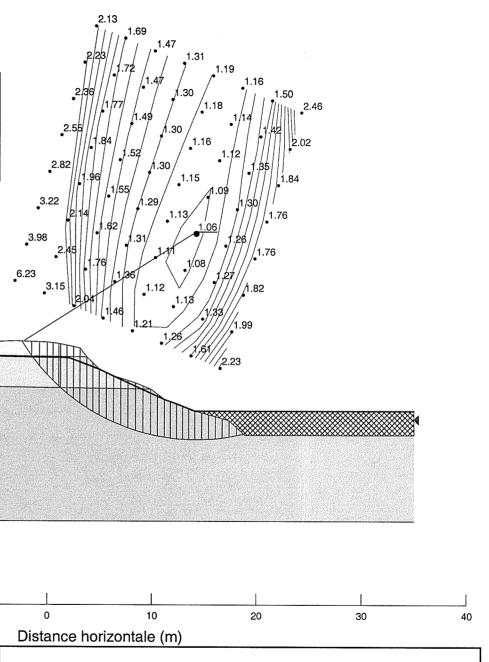



Analyse de stabilité

-20

(1)
(2)

3

-10

Maskinongé – Stabilité des berges

Projet: 501408

Figure: 11