


Secteur 05

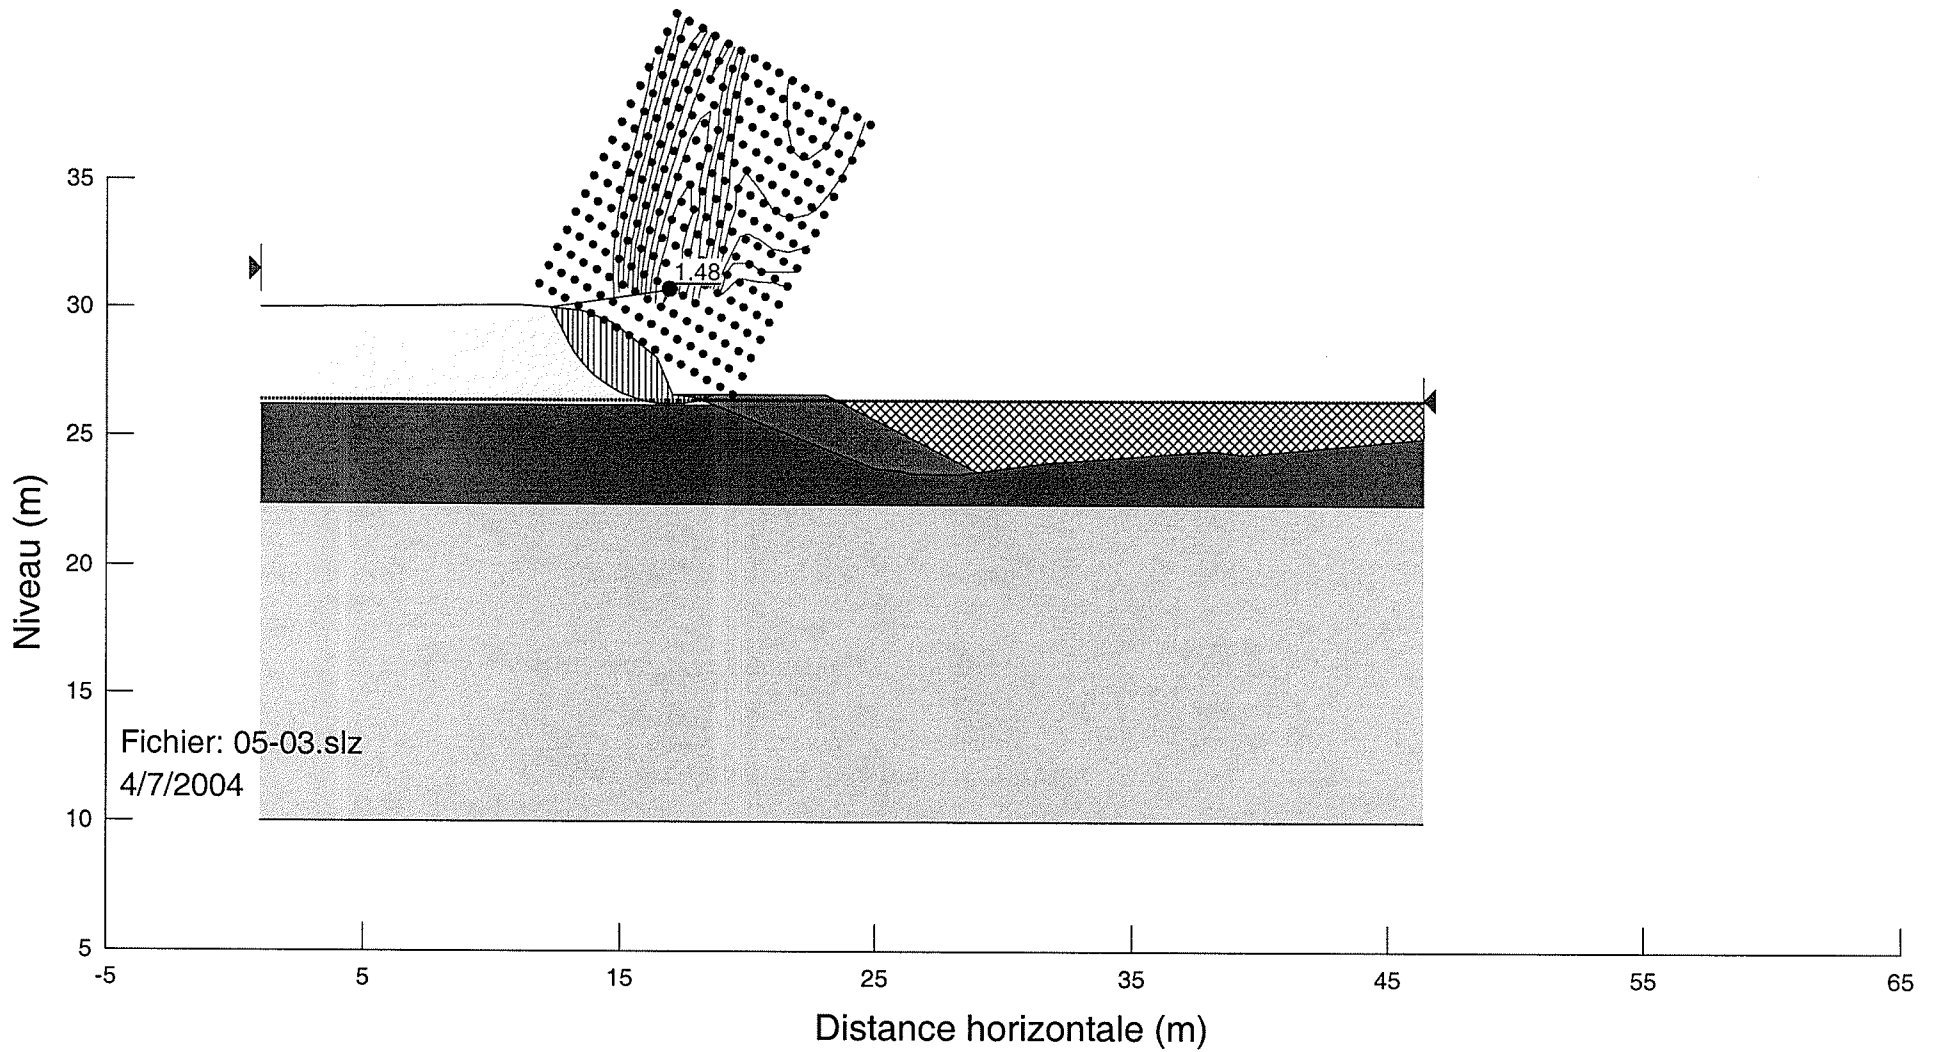

**Analyse
de stabilité**

Maskinongé – Stabilité des berges

Projet: 501408

Figure: 18