


# Secteur 07

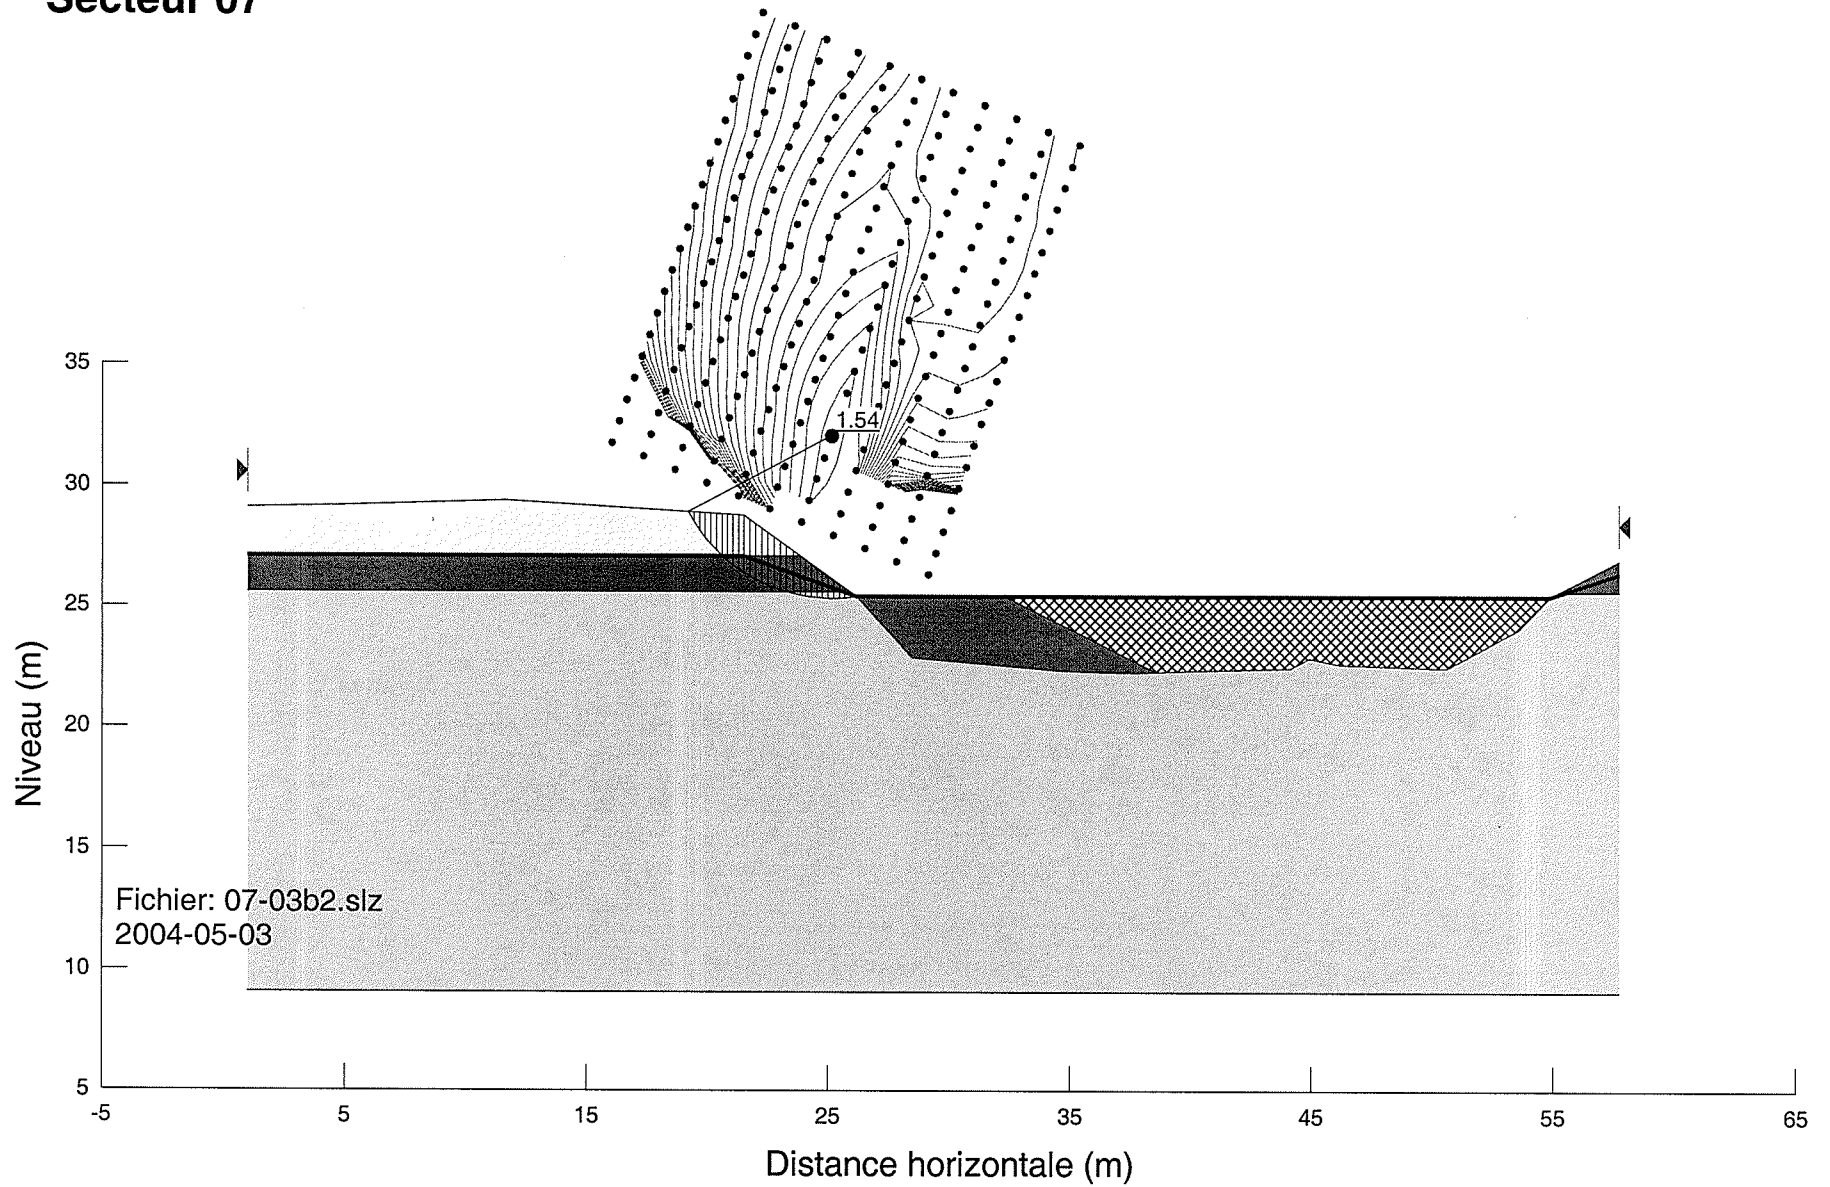

**Analyse  
de stabilité**

Maskinongé – Stabilité des berges

Projet: 501408

Figure: 20