



Secteur 08

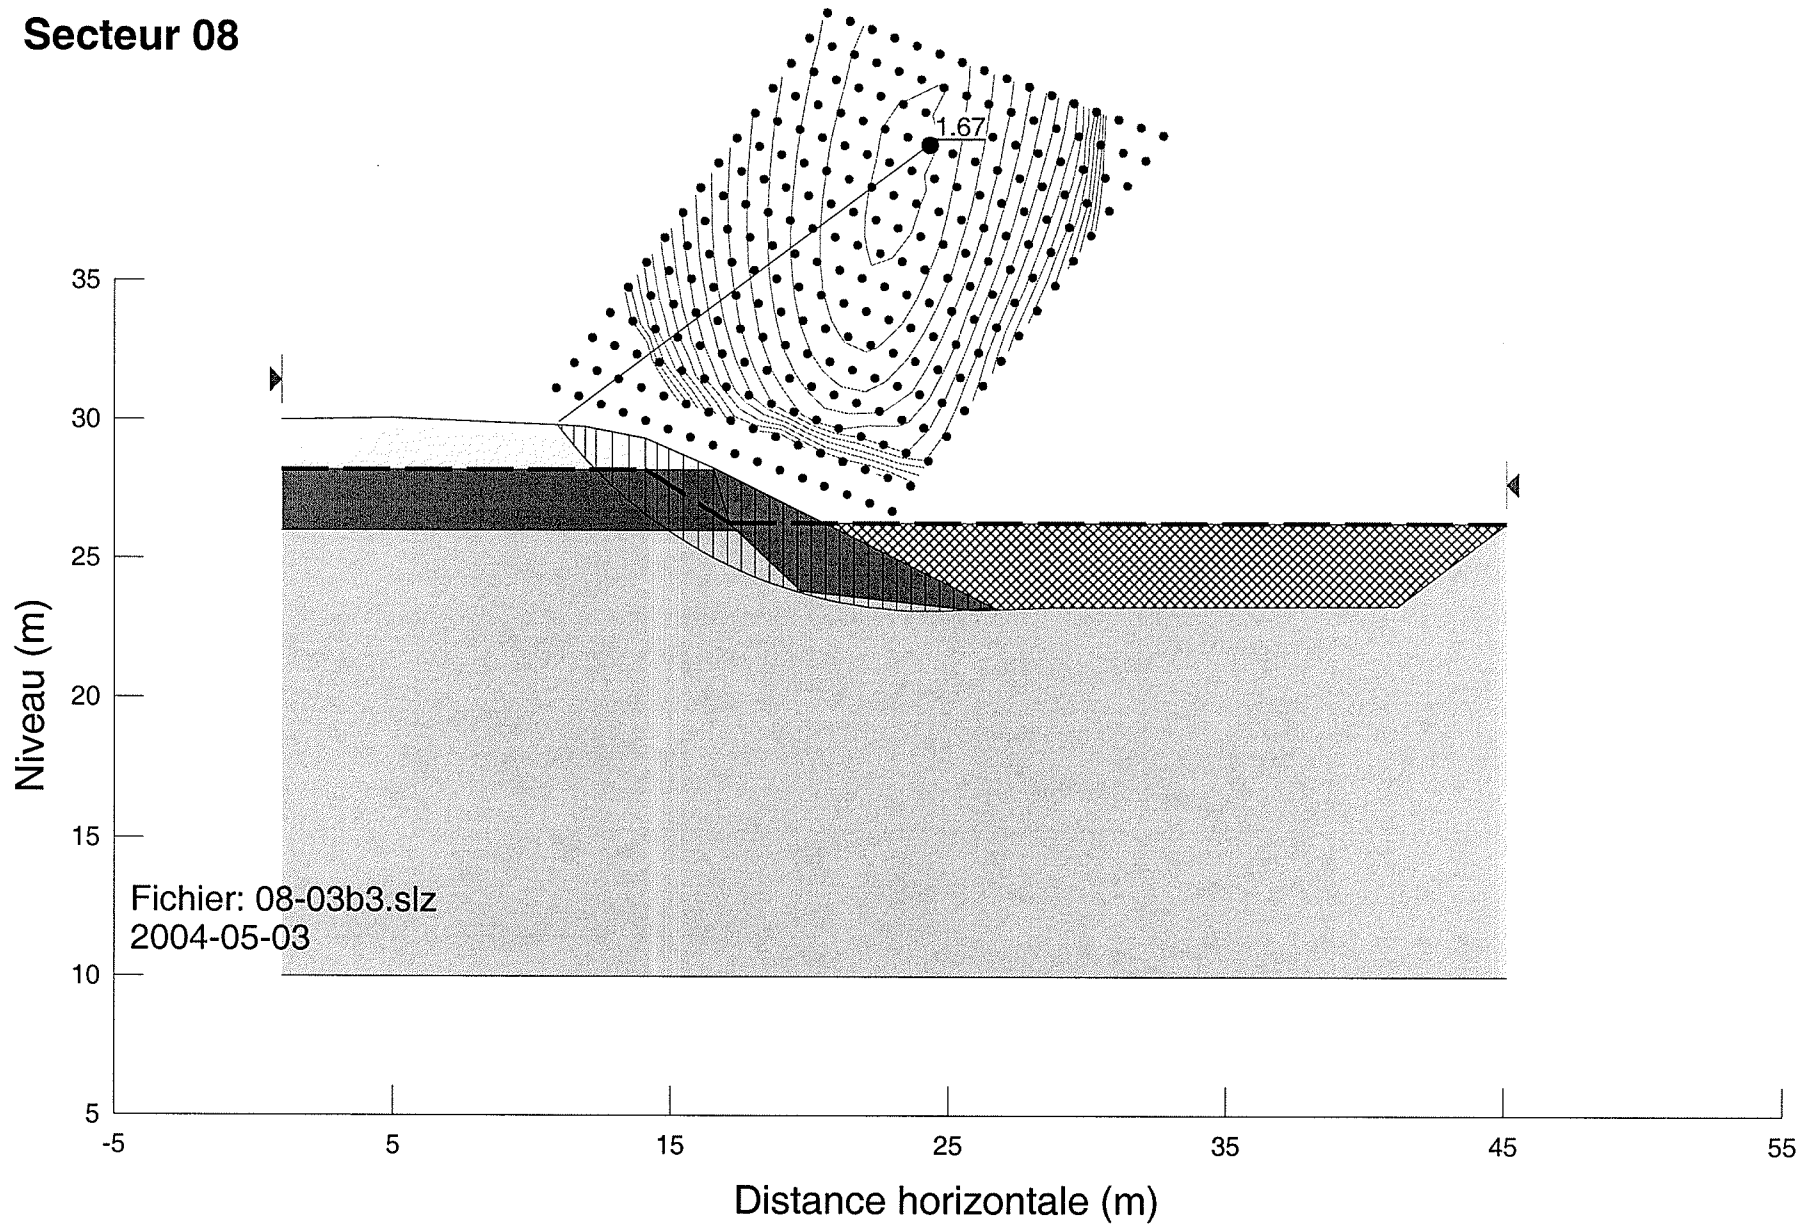

 Geocon	Analyse de stabilité	Maskinongé – Stabilité des berges
		Projet: 501408
		Figure: 21