


Secteur 03

	Matériau	Poids volumique (kN/m ³)
1	Sable, silt et chaussée	20
2	Argile silteuse - croûte	16
3	Argile silteuse	15.8
4	Argile silteuse en profondeur	15.8

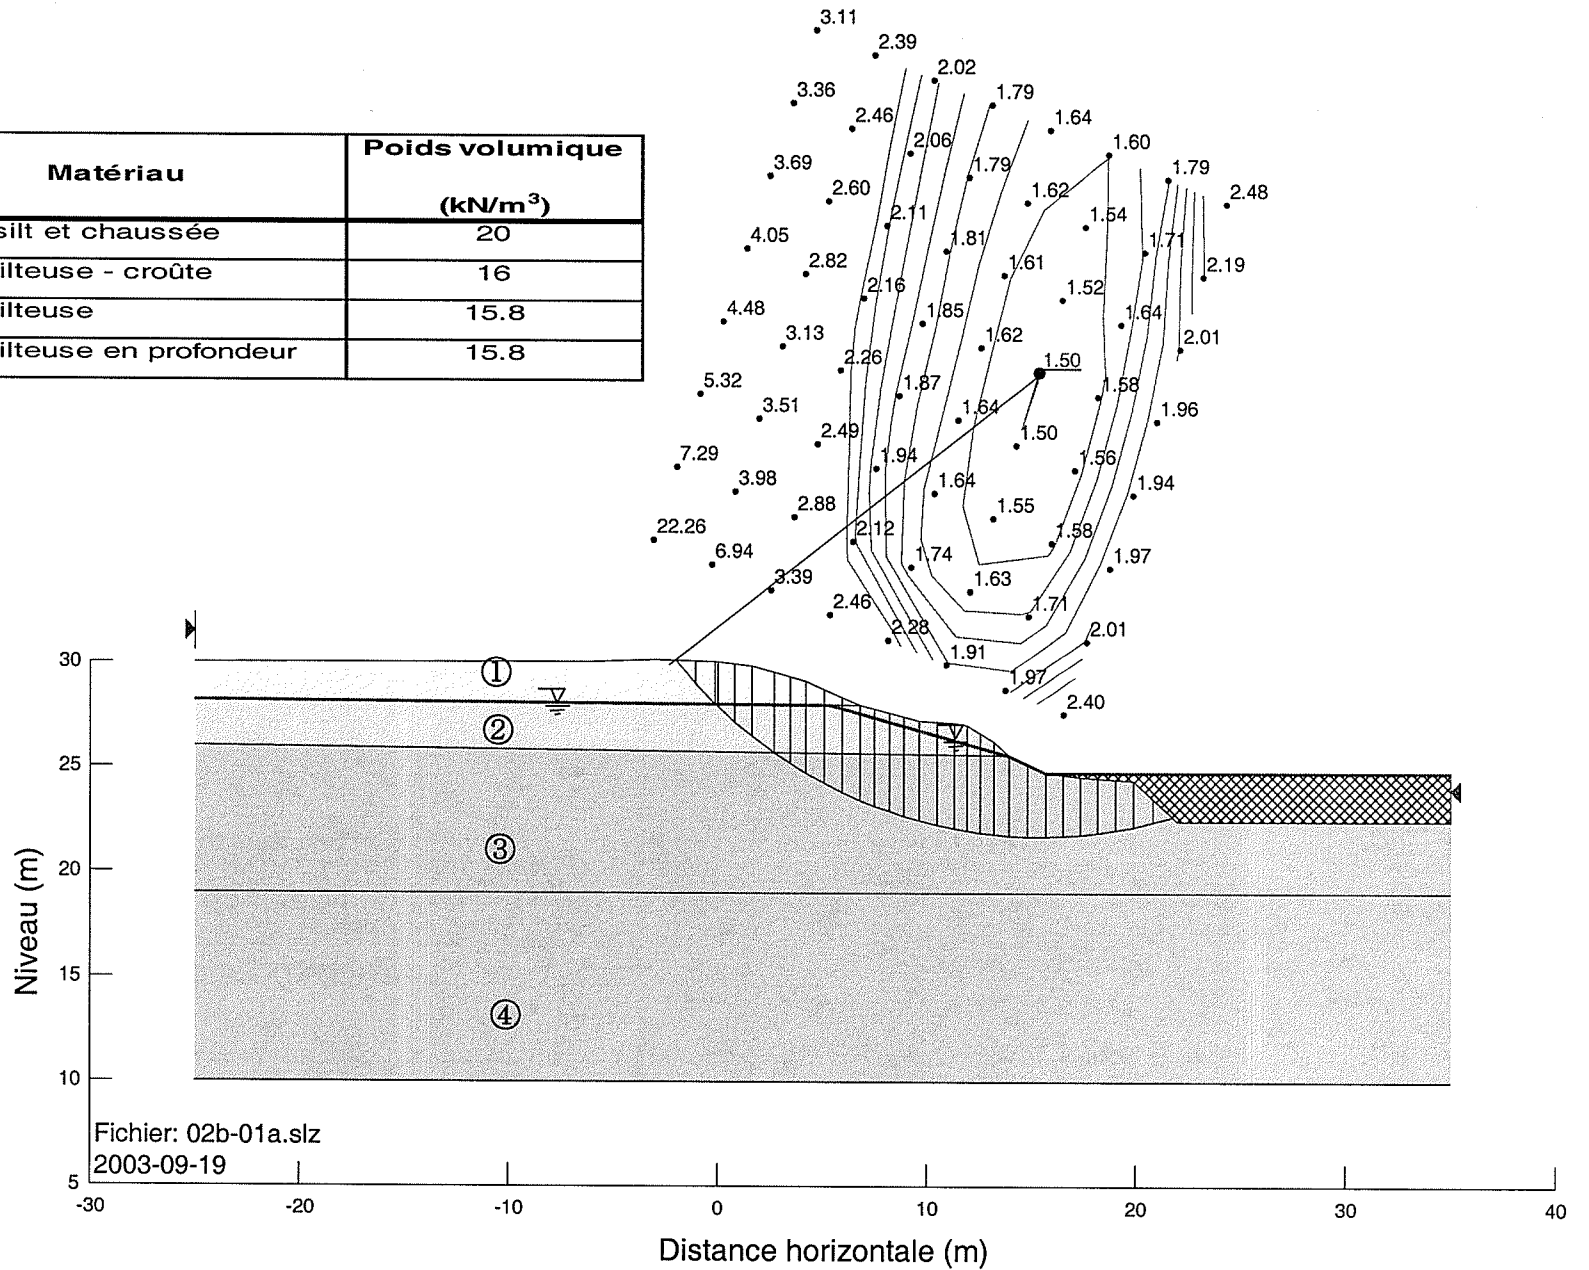

**Analyse
de stabilité**

Maskinongé – Stabilité des berges

Projet: 501408

Figure: 4