

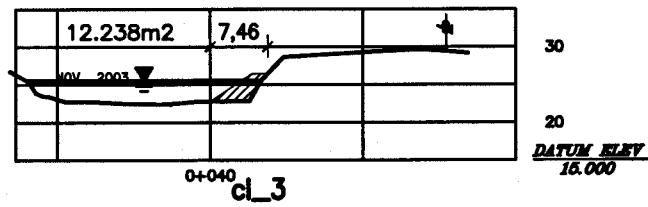


DERNIÈRE SAUVEGARDE: 2006/02/06 - 3:27pm
 CHEMIN: R:\501408\VOI\sec_07_08.dwg

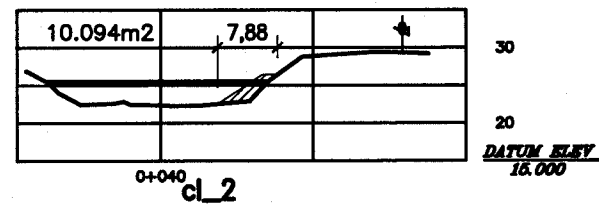

ZONE 07

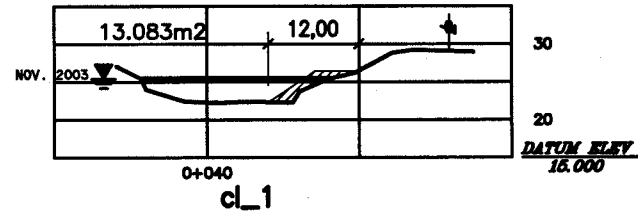

No	REVISION	DATE (A/M/J)	BUT DE L'ÉMISSION	No	DESCRIPTION DE LA RÉVISION	DATE (A/M/J)	*	**
-				04	MODIFICATIONS SECTIONS	2006.01.10		D.G.
-				03	ÉTUDE D'IMPACT	2005.08.22		D.G.
REGISTRE D'ÉMISSION DU DESSIN				REGISTRE DES RÉVISIONS * CONÇU ** APPROUVÉ				

SCEAU PROFESSIONNEL



CLIENT

MUNICIPALITÉ DE MASKINONGÉ

CONÇU
D.G.
DESSINÉ
M.V.
VÉRIFIÉ

APPROUVÉ
D.G.
DATE
AVRIL 2004
ÉCHELLE
1 : 1 000

PROJET
PROTECTION DES BERGES
DE LA RIVIÈRE MASKINONGÉ

TITRE
ANNEXE III
SECTEUR 07

No PROJET	SUBDIVISION	SUJET	SÉRIE	RÉV.
501408				03