
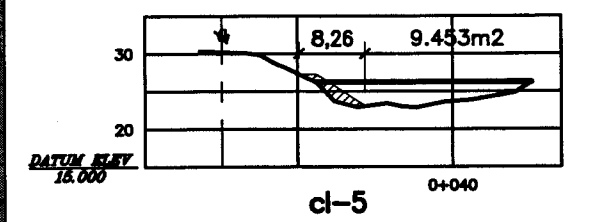
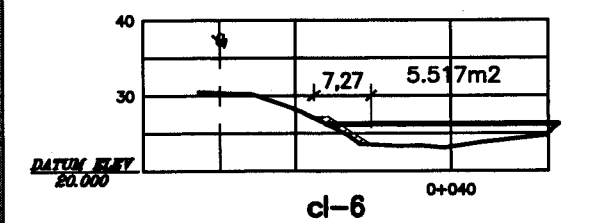
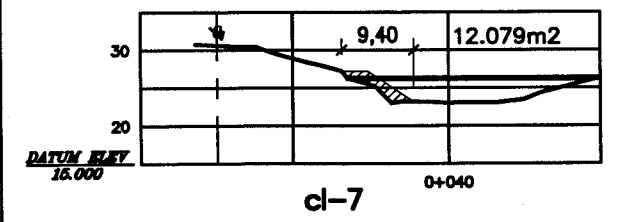
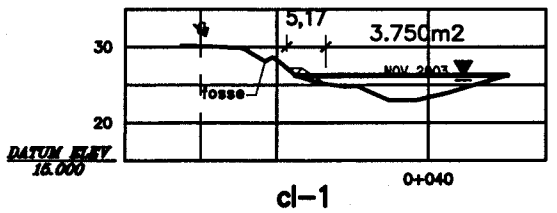
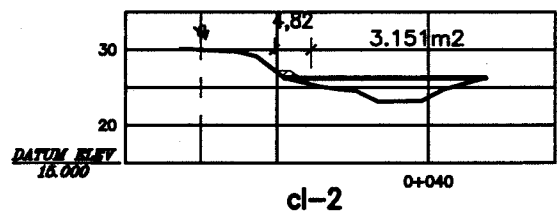
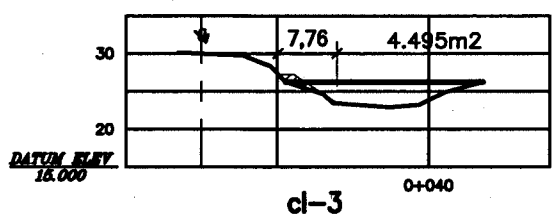


DERNIERE SAUVEGARDE: 2008/02/06 - 3:28pm
 CHEMIN: R:\501408\VOI\sec_09.dwg

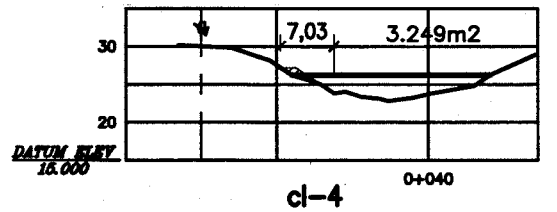

No	REVISION	DATE (A/M/J)	BUT DE L'ÉMISSION	No	DESCRIPTION DE LA RÉVISION	DATE (A/M/J)	*	**
				04	MODIFICATIONS SECTIONS	2006.01.10		D.G.
				03	ÉTUDE D'IMPACT	2005.08.22		D.G.

REGISTRE D'ÉMISSION DU DESSIN			REGISTRE DES RÉVISIONS * CONÇU ** APPROUVÉ		
No	REVISION	DATE (A/M/J)	No	DESCRIPTION DE LA RÉVISION	DATE (A/M/J)

SCEAU PROFESSIONNEL

SNC • LAVALIN
 CLIENT
MUNICIPALITÉ DE MASKINONGÉ

CONÇU D.G.
 DESSINÉ M.V.
 VÉRIFIÉ
 APPROUVÉ D.G.
 DATE AVRIL 2004
 ÉCHELLE 1 : 1 000

PROJET PROTECTION DES BERGES DE LA RIVIERE MASKINONGÉ				
TITRE ANNEXE III				
SECTEUR 09				
No PROJET	SUBDIVISION	SUJET	SÉRIE	RÉV.
501408				03