

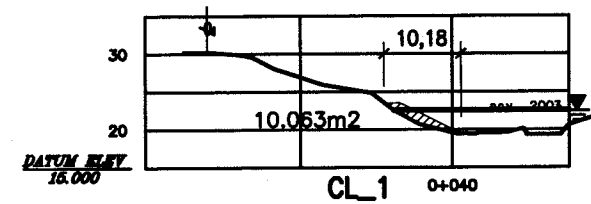
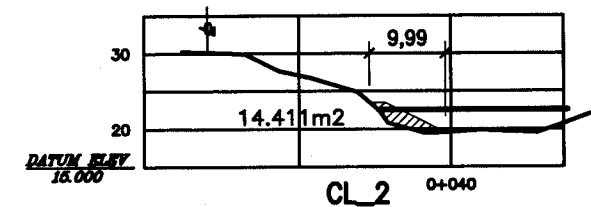
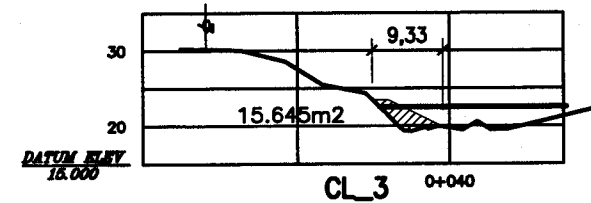


DERNIÈRE SAUVEGARDE: 2006/02/06 - 3:28pm
CHEMIN: R:\501408\VOI\Sec_11.dwg

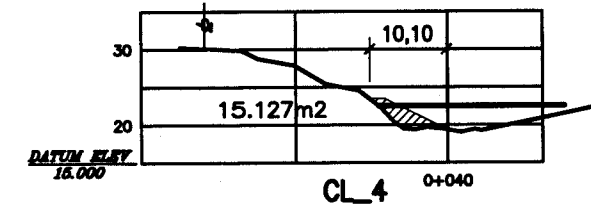

No ÉMIS.	REV.	DATE (A/M/J)	BUT DE L'ÉMISSION	No	DESCRIPTION DE LA RÉVISION	DATE (A/M/J)	*	**
				04	MODIFICATIONS SECTIONS	2006.01.10	D.G.	
				03	ÉTUDE D'IMPACT	2005.08.22	D.G.	
REGISTRE D'ÉMISSION DU DESSIN				REGISTRE DES RÉVISIONS * CONÇU ** APPROUVÉ				

SCEAU PROFESSIONNEL

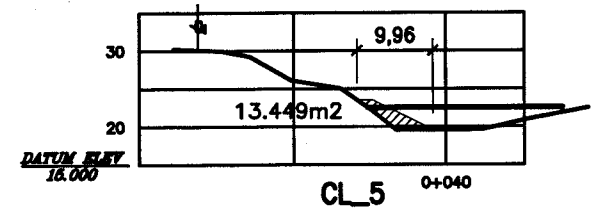

CLIENT

MUNICIPALITÉ DE MASKINONGÉ

CONÇU
D.G.
DESSINÉ
M.V.
VÉRIFIÉ

APPROUVÉ
D.G.
DATE
AVRIL 2004
ÉCHELLE
1 : 1 000

PROJET
PROTECTION DES BERGES
DE LA RIVIERE MASKINONGÉ

TITRE
ANNEXE III
SECTEUR 11

No PROJET	SUBDIVISION	SUJET	SÉRIE	RÉV.
501408				03