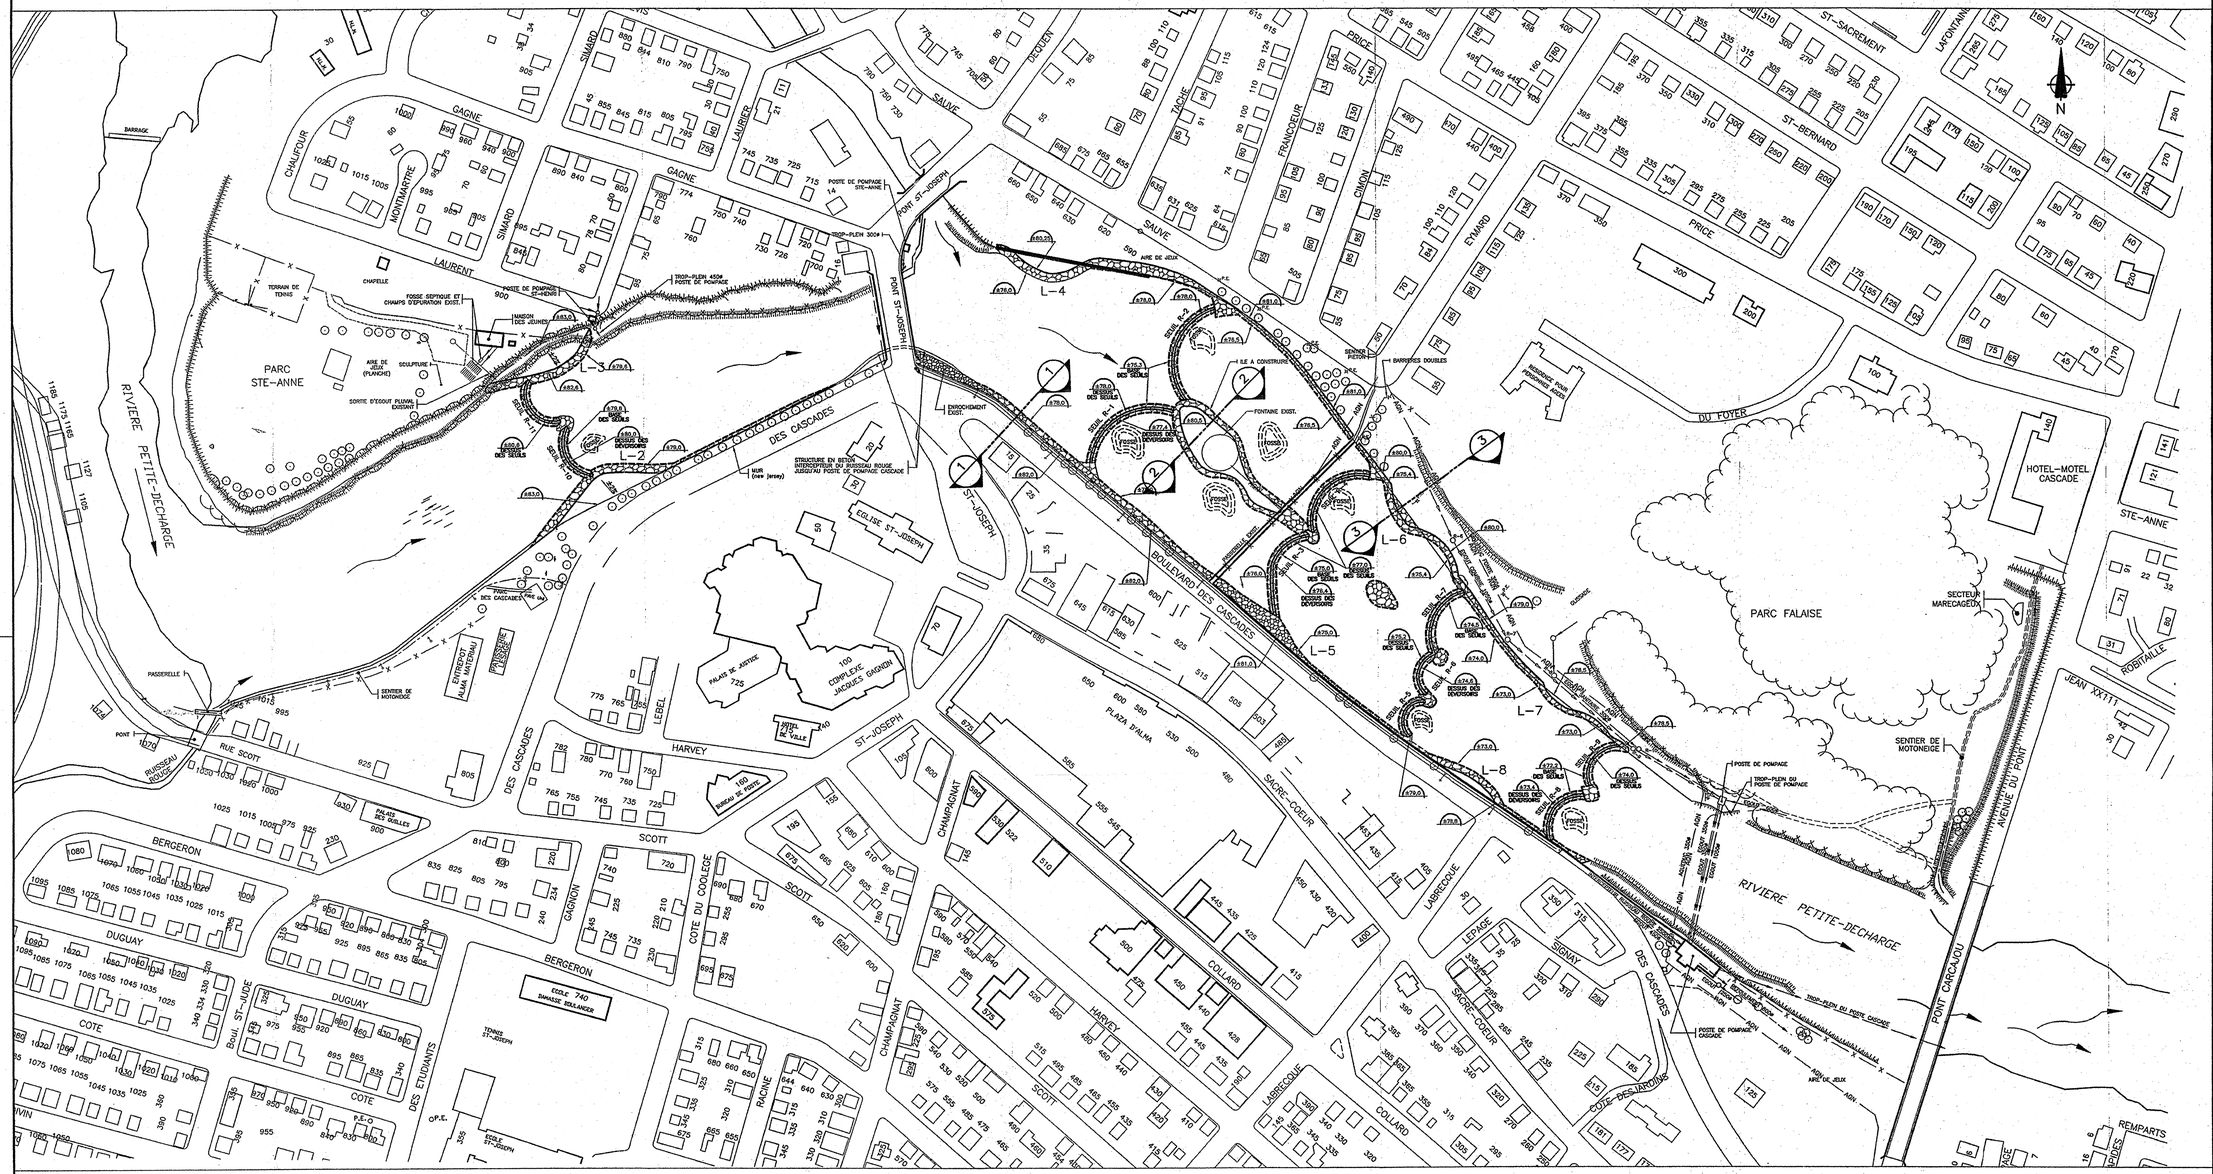

A	A.M.	RAPPORT DE FAISABILITE
2003/02/26	-	DESCRIPTION
REV. / TECH.		REVISIONS ET EMISSIONS
DATE D'EMISSION		

SCEAUX

BPR Groupe-conseil
4655, boulevard Wilfrid-Hamel
Québec (QC) Canada G1P 2J7
Téléphone: (418) 871-8151
Télécopieur: (418) 871-9625

Groupe-conseil

CLIENT

VILLE D'ALMA

PROJET

REAMENAGEMENT DES BERGES DE LA RIVIERE PETITE DECHARGE

TITRE

GENIE CIVIL
PRE-CONCEPT D'AMENAGEMENT
VUE EN PLAN

date	concu	dessine	approuve
2003-02-24	J.G.-M.B.	A.M.	C.B.
echelle	projet consultant	projet client	
1:1500	101-14-57		
dessin numero			revision
A0-BPR-1011457-C-001			A

FORMAT A0 metrique 1189x841

T:\Infrastruc\mala0480\dwg\Jean Gauthier\1011457-c001-3-4.dwg, 2003-03-06 09:01:40, mala0480, 1:0.001, BPR Quebec