



## Route 220 - débit et niveau de service

Heure de pointe AM

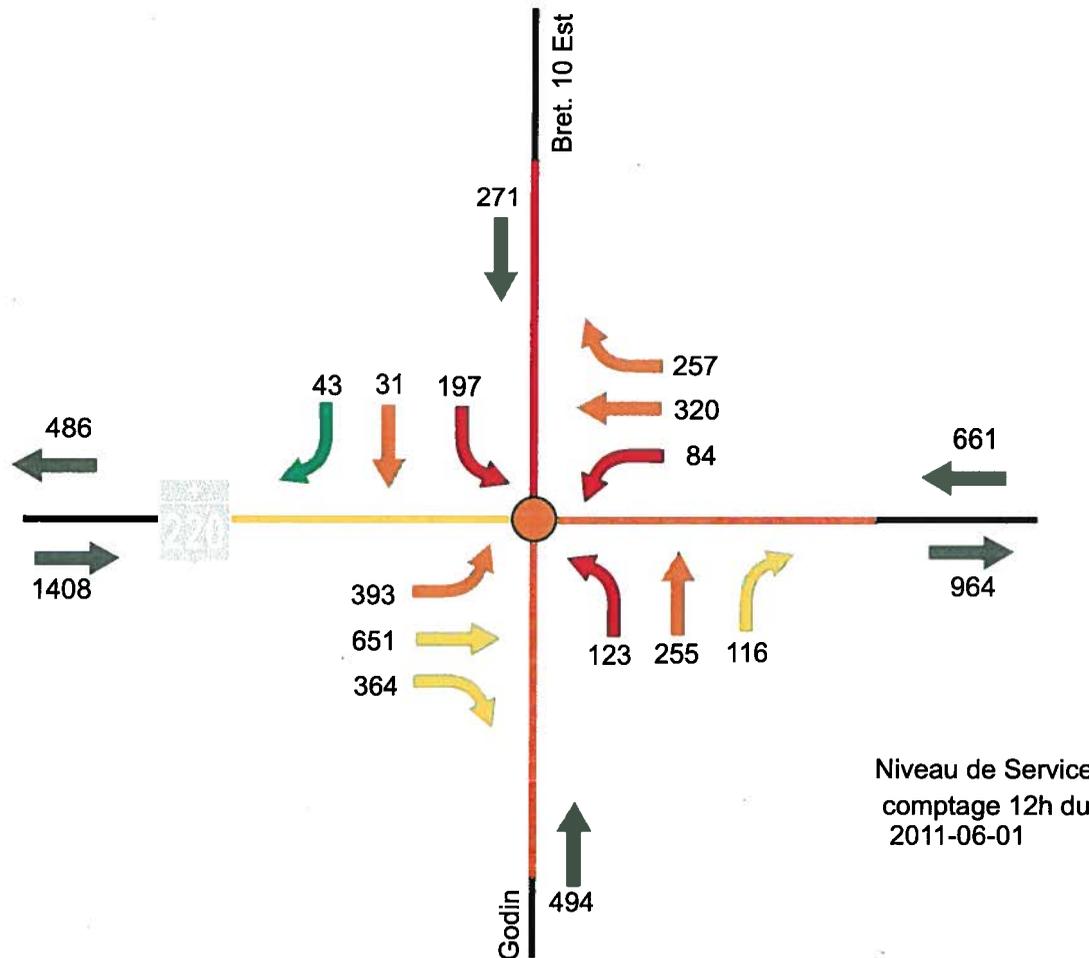

Heure de pointe PM

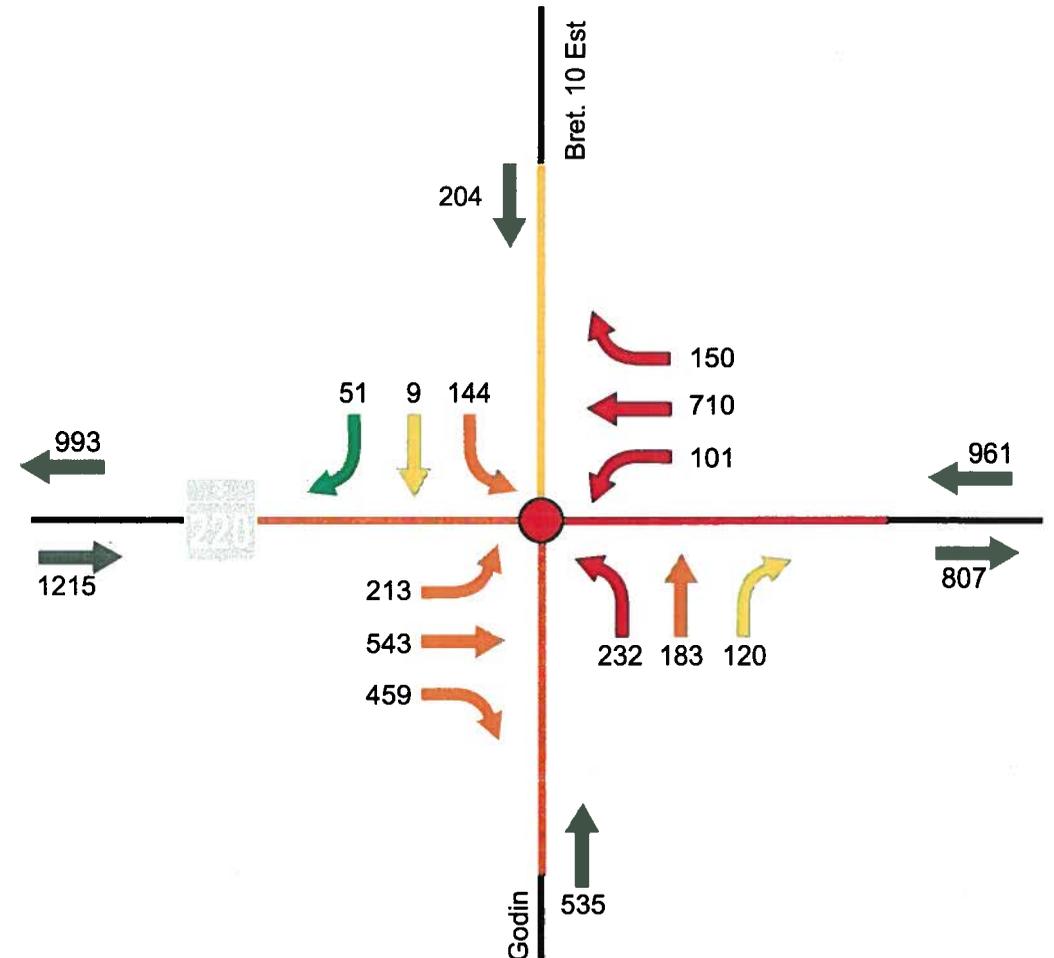

**NOTE :** en tronçon près du ch. Labonté, selon le comptage automatique du 12 au 15 juin 2012  
 pointe AM **1295** véh  
 pointe PM **1550** véh