


IMPACTS PRÉVUS	Superficie touchée de l'habitat du poisson (m <sup>2</sup> )
1. Destruction d'une frayère à doré et à meuniers	1 106 m <sup>2</sup> (FC-14)
2. Modification des conditions d'écoulement sur deux frayères à doré et à meuniers	734 m <sup>2</sup> (FC-15 et FC-16)
3. Perte certaines années de l'accessibilité à 6 sites de fraie dans le bief à débit réduit	582 m <sup>2</sup> (FC-17 à FC-22)
<b>Total</b>	<b>2 422 m<sup>2</sup></b>


MESURES DE COMPENSATION	Superficie compensée de l'habitat du poisson (m <sup>2</sup> )
a) Aménagement d'une frayère à gauche de l'exutoire du canal de fuite	500 m <sup>2</sup>
b) Aménagement d'une frayère en aval du canal de fuite	2 300 m <sup>2</sup>
c) Aménagement d'un habitat de fraie, d'alevinage et d'alimentation additionnel en rive gauche	2 200 m <sup>2</sup>
<b>Total</b>	<b>5 000 m<sup>2</sup></b>

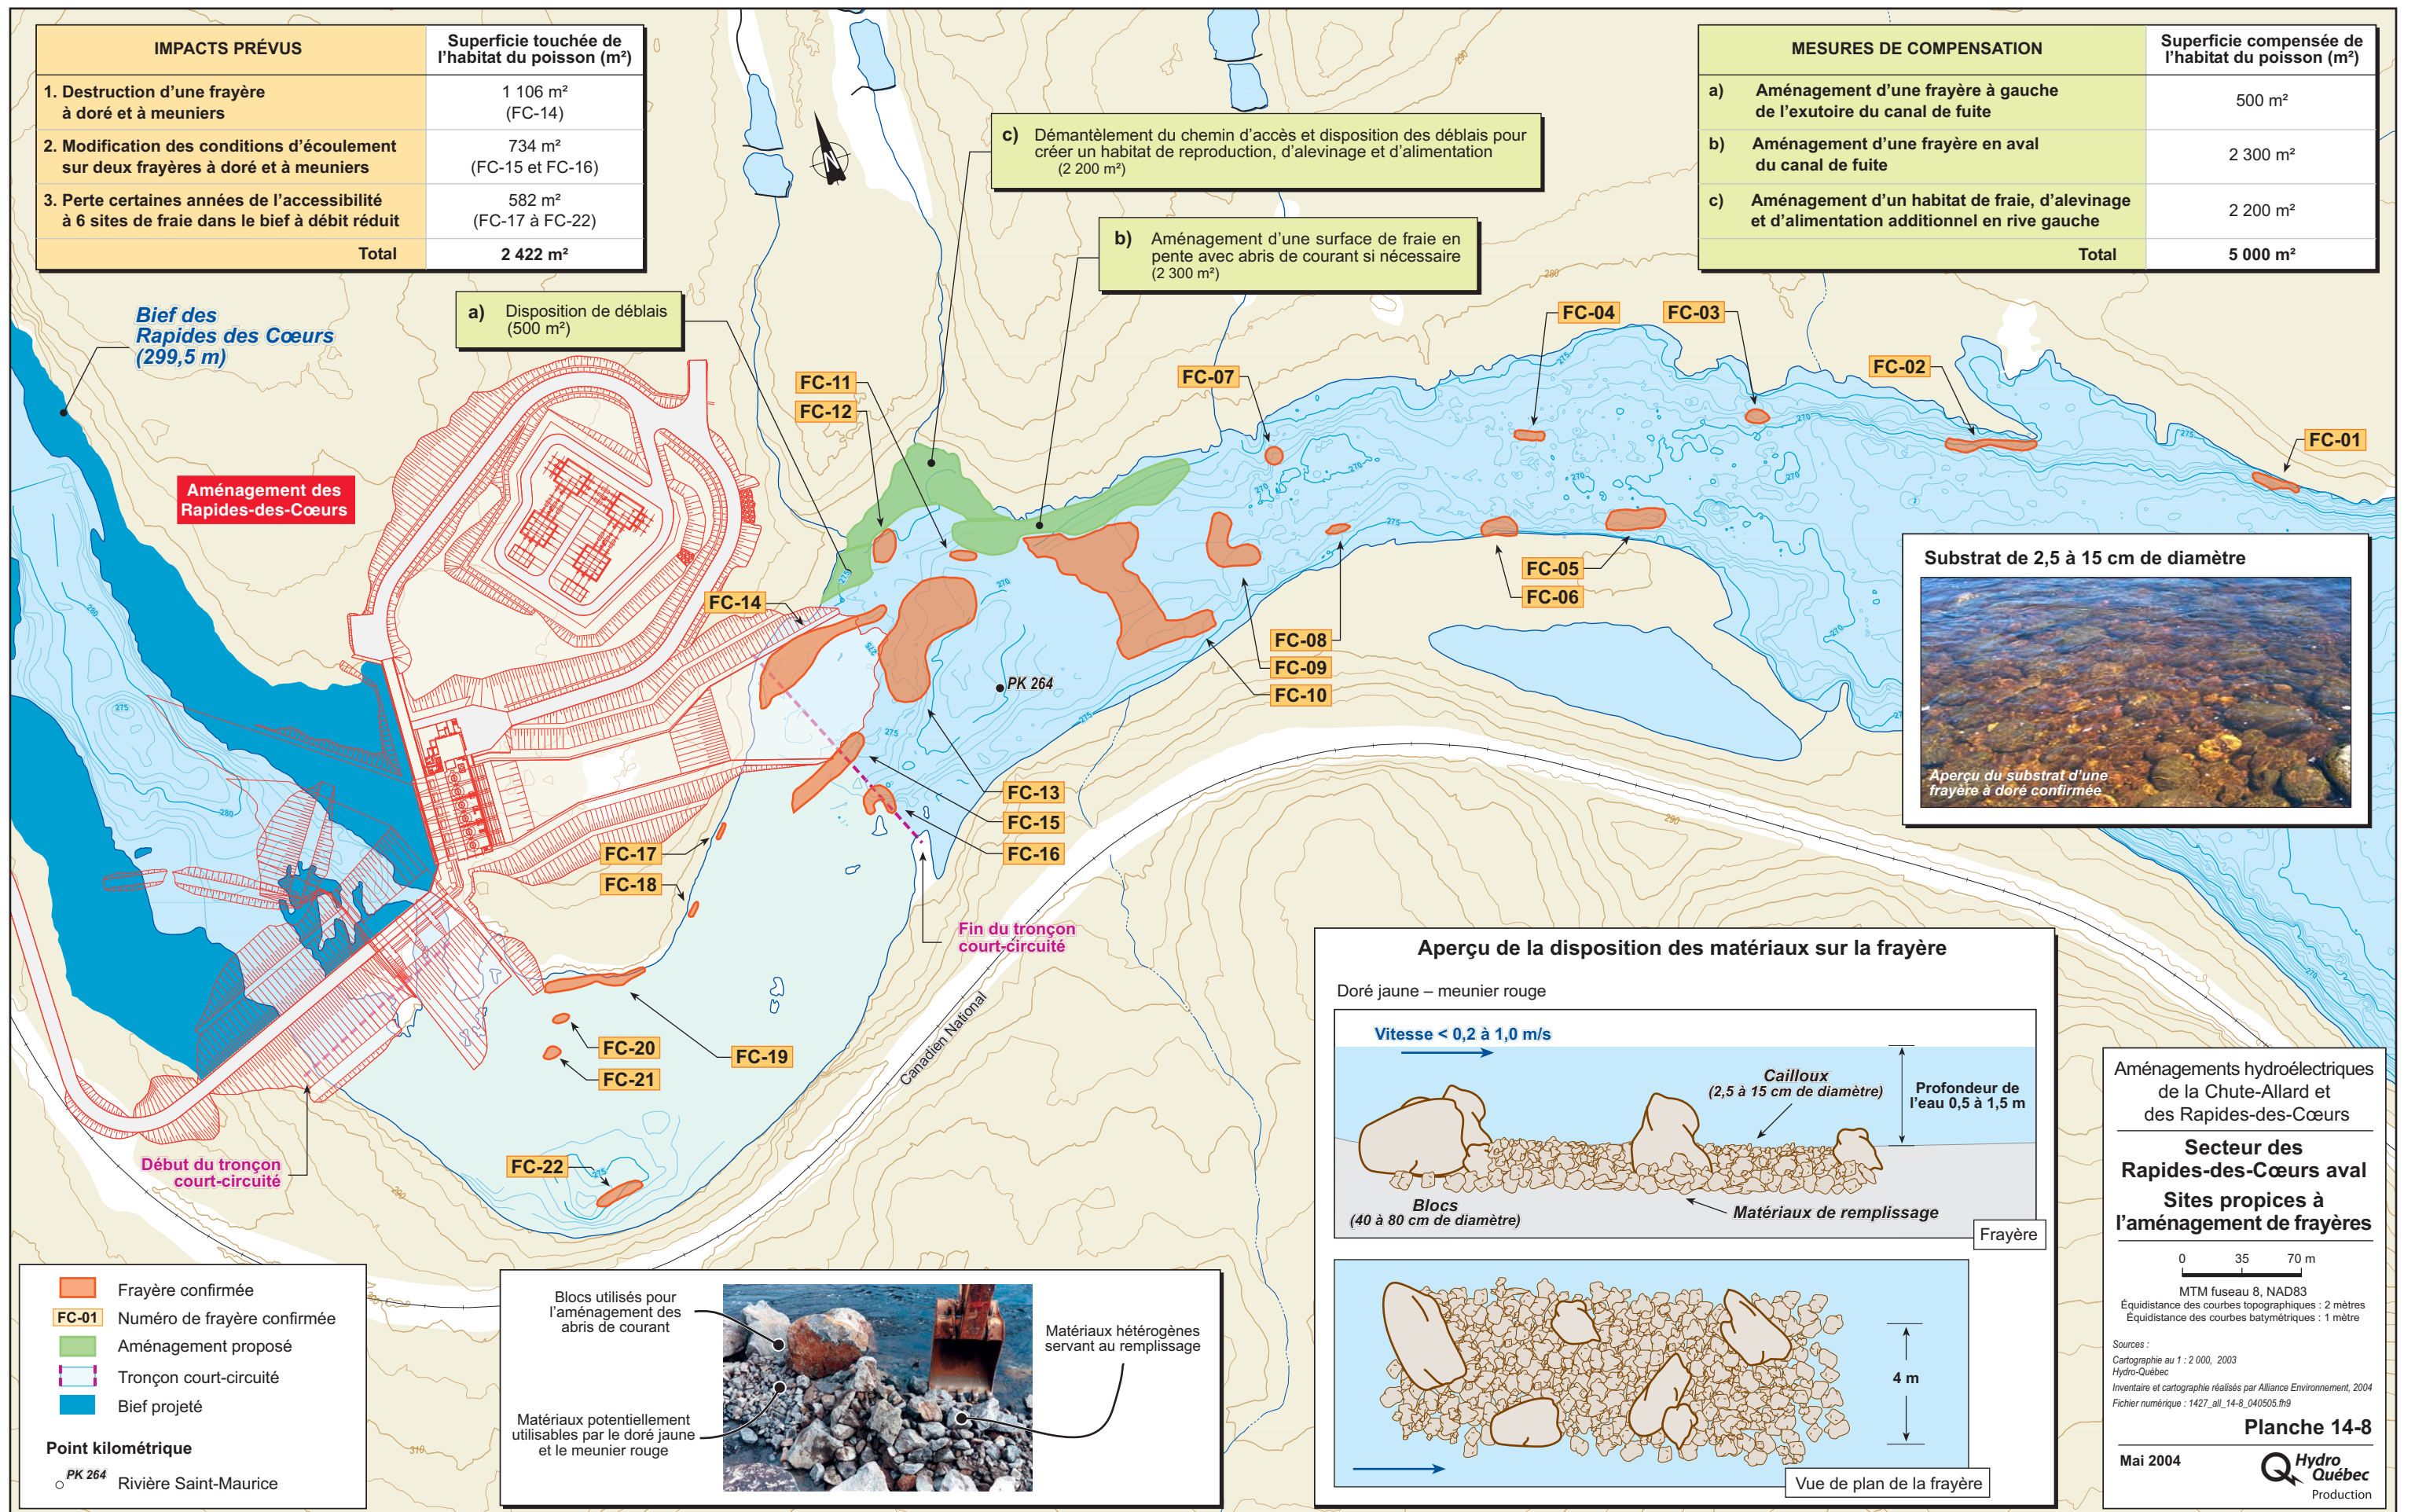

c) Démantèlement du chemin d'accès et disposition des déblais pour créer un habitat de reproduction, d'alevinage et d'alimentation (2 200 m<sup>2</sup>)

b) Aménagement d'une surface de fraie en pente avec abris de courant si nécessaire (2 300 m<sup>2</sup>)

a) Disposition de déblais (500 m<sup>2</sup>)

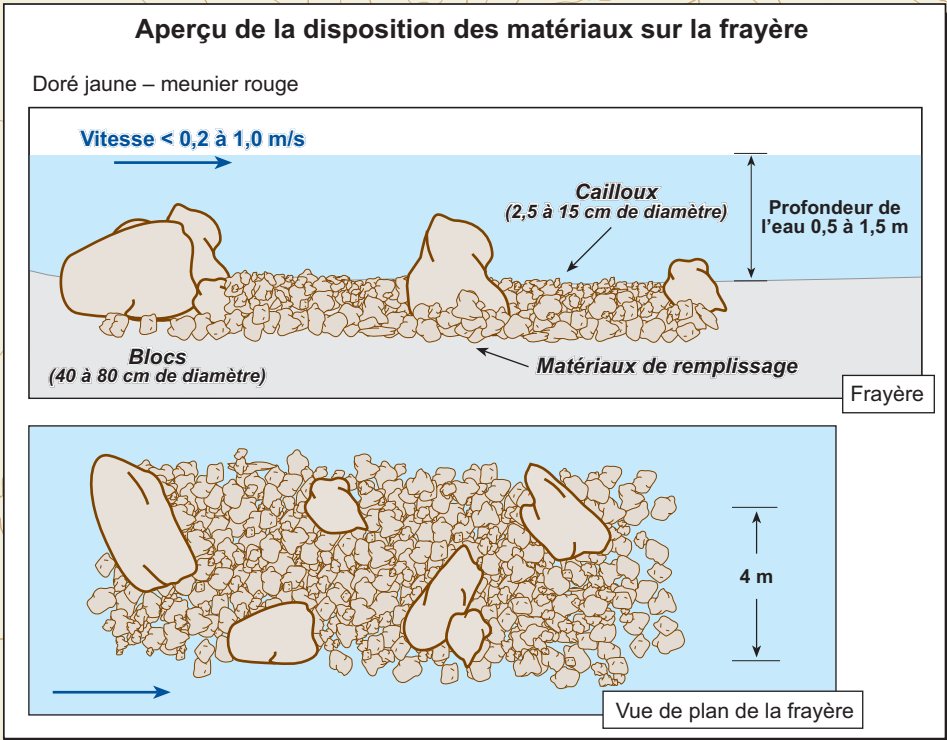

Aménagements hydroélectriques de la Chute-Allard et des Rapides-des-Cœurs

**Secteur des Rapides-des-Cœurs aval**

**Sites propices à l'aménagement de frayères**

0 35 70 m

MTM fuseau 8, NAD83  
Équidistance des courbes topographiques : 2 mètres  
Équidistance des courbes bathymétriques : 1 mètre

Sources :  
Cartographie au 1 : 2 000, 2003  
Hydro-Québec  
Inventaire et cartographie réalisés par Alliance Environnement, 2004  
Fichier numérique : 1427\_all\_14-8\_040505.f99

**Planche 14-8**

Mai 2004

Hydro Québec  
Production