
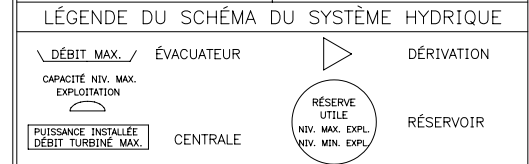


PLAN-CLÉ 60-40

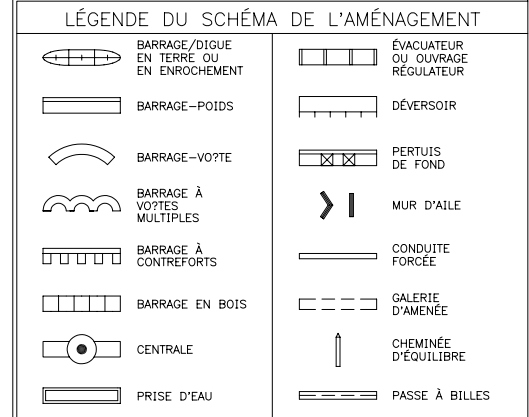

NUMÉRO	IDENTIFICATION DES BARRAGES ET OUVRAGES CONNEXES	TYPE DE MATÉRIAUX	LONGUEUR	HAUTEUR AU-DESSUS DE LA PLUS BASSE FONDATION	TYPE DE FONDATION	REMARQUES
0501-14-1	MANOUANE A	BOIS/TERRE	85	5		APPARTIENT AU GOUV. QUÉBEC 7 PASSES
-1-1	- REMBLAI RIVE DROITE	TERRE	19	3		
-1-2	- ÉVACUATEUR	BOIS	45	5		
-1-3	- REMBLAI RIVE GAUCHE	TERRE	21	3		
0501-14-2	BARRAGE DE LA BAIE DE GAVIN	TERRE	73	3		

SI TOUTES LES DIMENSIONS SONT EN MÈTRES À MOINS D'INDICATIONS CONTRAIRES.

Hydro-Québec
MAINTENANCE DES ÉQUIPEMENTS ET SÉCURITÉ DES BARRAGES
SERVICE SÉCURITÉ DES BARRAGES
RÉPERTOIRE DES BARRAGES

DESCRIPTION DE L'AMÉNAGEMENT
RÉGION/SECTEUR : MAURICIE/
COURS D'EAU : MANOUANE (LAC KEMPT)
AMÉNAGEMENT : MANOUANE A

ANNÉE DE MISE EN SERVICE : 1941
ROCHE-MÈRE : L'ÉVACUATEUR N'EST PAS CONSTRUIT DIRECTEMENT SUR LE ROC
* IDENTIFIE UN GRAND BARRAGE SELON LA C.I.G.B.
DATE: 1989-12-01
REVISION: B 1994-04-11
DESSINÉ: D. Bujold R501-14
VÉRIFIÉ: V. T. Prak, ing.
DAO 21990530900101BPTB