
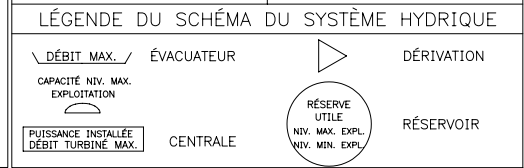


PLAN-CLÉ 60-41

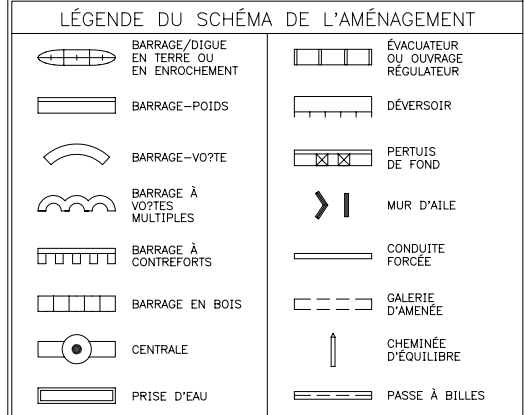

NOTE:
LA DIGUE
BAIE DE LA COULEUVRE
N'EST PAS
ENCORE LOCALISÉE
SUR CE SCHÉMA.

NUMÉRO	IDENTIFICATION DES BARRAGES ET OUVRAGES CONNEXES	TYPE DE MATÉRIAUX	LONGUEUR	HAUTEUR AU-DESSUS DE LA PLUS BASSE FONDATION	TYPE DE FONDATION	REMARQUES
0501-13-1	MANOUANE B	BÉTON/TERRE	186	8		APPARTIENT AU GOUV. QUÉBEC
-1-1	- BARRAGE-POIDS RIVE DROITE	BÉTON	85	8		
-1-2	- MUR D'AILE RIVE DROITE	BÉTON				
-1-3	- ÉVACUATEUR	BÉTON	87	8		7 PASSES
-1-4	- MUR D'AILE RIVE GAUCHE	BÉTON				LA PASSE N° 4 EST UTILISÉE
-1-5	- DIGUE RIVE GAUCHE	TERRE	42	8		COMME PASSE À BILLES
0501-13-2	DIGUE BAIE DE LA COULEUVRE	TERRE	37	2		

SI TOUTES LES DIMENSIONS SONT EN MÈTRES À MOINS D'INDICATIONS CONTRAIRES.

Hydro-Québec
MAINTENANCE DES ÉQUIPEMENTS ET SÉCURITÉ DES BARRAGES
SERVICE SÉCURITÉ DES BARRAGES
RÉPERTOIRE DES BARRAGES

DESCRIPTION DE L'AMÉNAGEMENT
RÉGION/SECTEUR : MAURICIE/
COURS D'EAU : MANOUANE (LAC MANOUANE)
AMÉNAGEMENT : MANOUANE B

ANNÉE DE MISE EN SERVICE : 1953 ROCHE-MÈRE : * IDENTIFIE UN GRAND BARRAGE SELON LA C.I.G.B. DATE: 1989-12-04 RÉVISION: B 1994-04-13 DÉSSINÉ: D. Bujold R501-13 VÉRIFIÉ: V. T. Prak, ing. (DAO) 19070530900101BPTB