
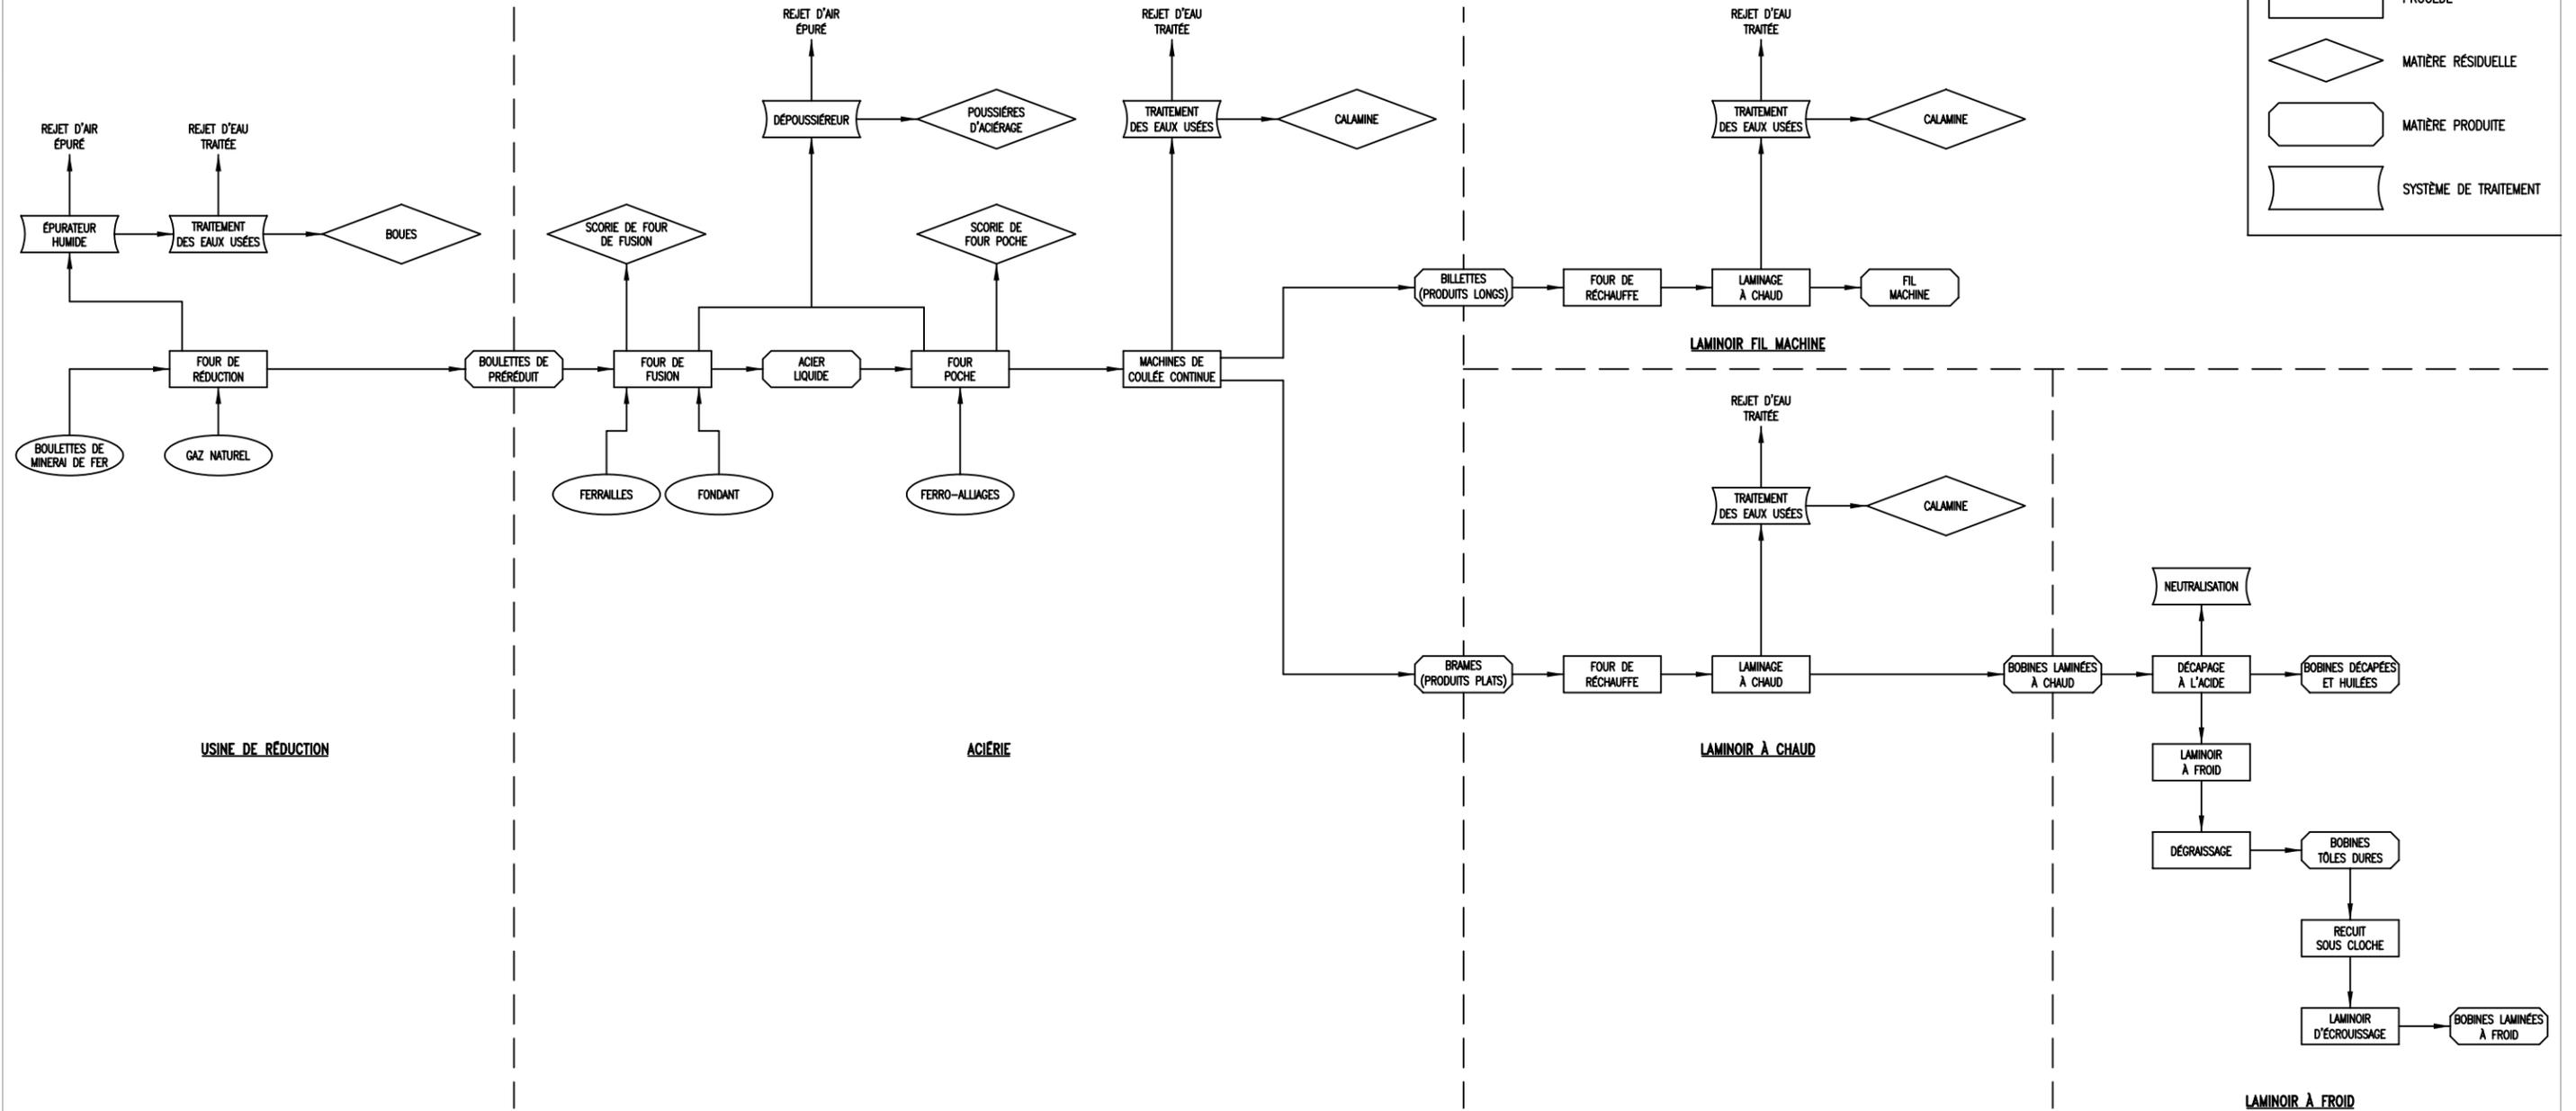


**LÉGENDE**

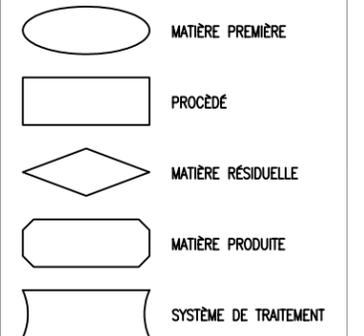

USINE DE RÉDUCTION

ACIÉRIE

LAMINOIR À CHAUD

LAMINOIR À FROID

IMPORTANT NE PAS MESURER SUR LE CHAMP DU DESSIN


COMPAGNIE	NO.	TITRE
DESSINS DE REFERENCE		

"DESSIN ORIGINAL" SIGNÉ ET SCÉLLÉ PAR:

PROJET: P02-1173	DATE
DESS. PAR: J. METNER	11 SEP 1998
VER. PAR: J.G.	
APP. PAR: J.L.	
ECH.: 1/1	

NO.	DESCRIPTION	DESS/APP.	DATE
REVISIONS			
<b>ISPAT SIDBEC INC.</b>			
COMPLEXE DE 1 CONTRECOEUR USINE : 1 ADMINISTRATION			
SECTEUR: 118 SERVICES GÉNÉRAUX			
NO. EQUIPEMENT: -			
TITRE: ATTESTATION D'ASSAINISSEMENT SCHEMA DE PROCÉDÉ			
No DESSIN FOURNISSEUR			
No DESSIN ISPAT 10-3001-11-024			
			REV. 0

NOMENCLATURE		
ITEM	QTE.	MAT'L.

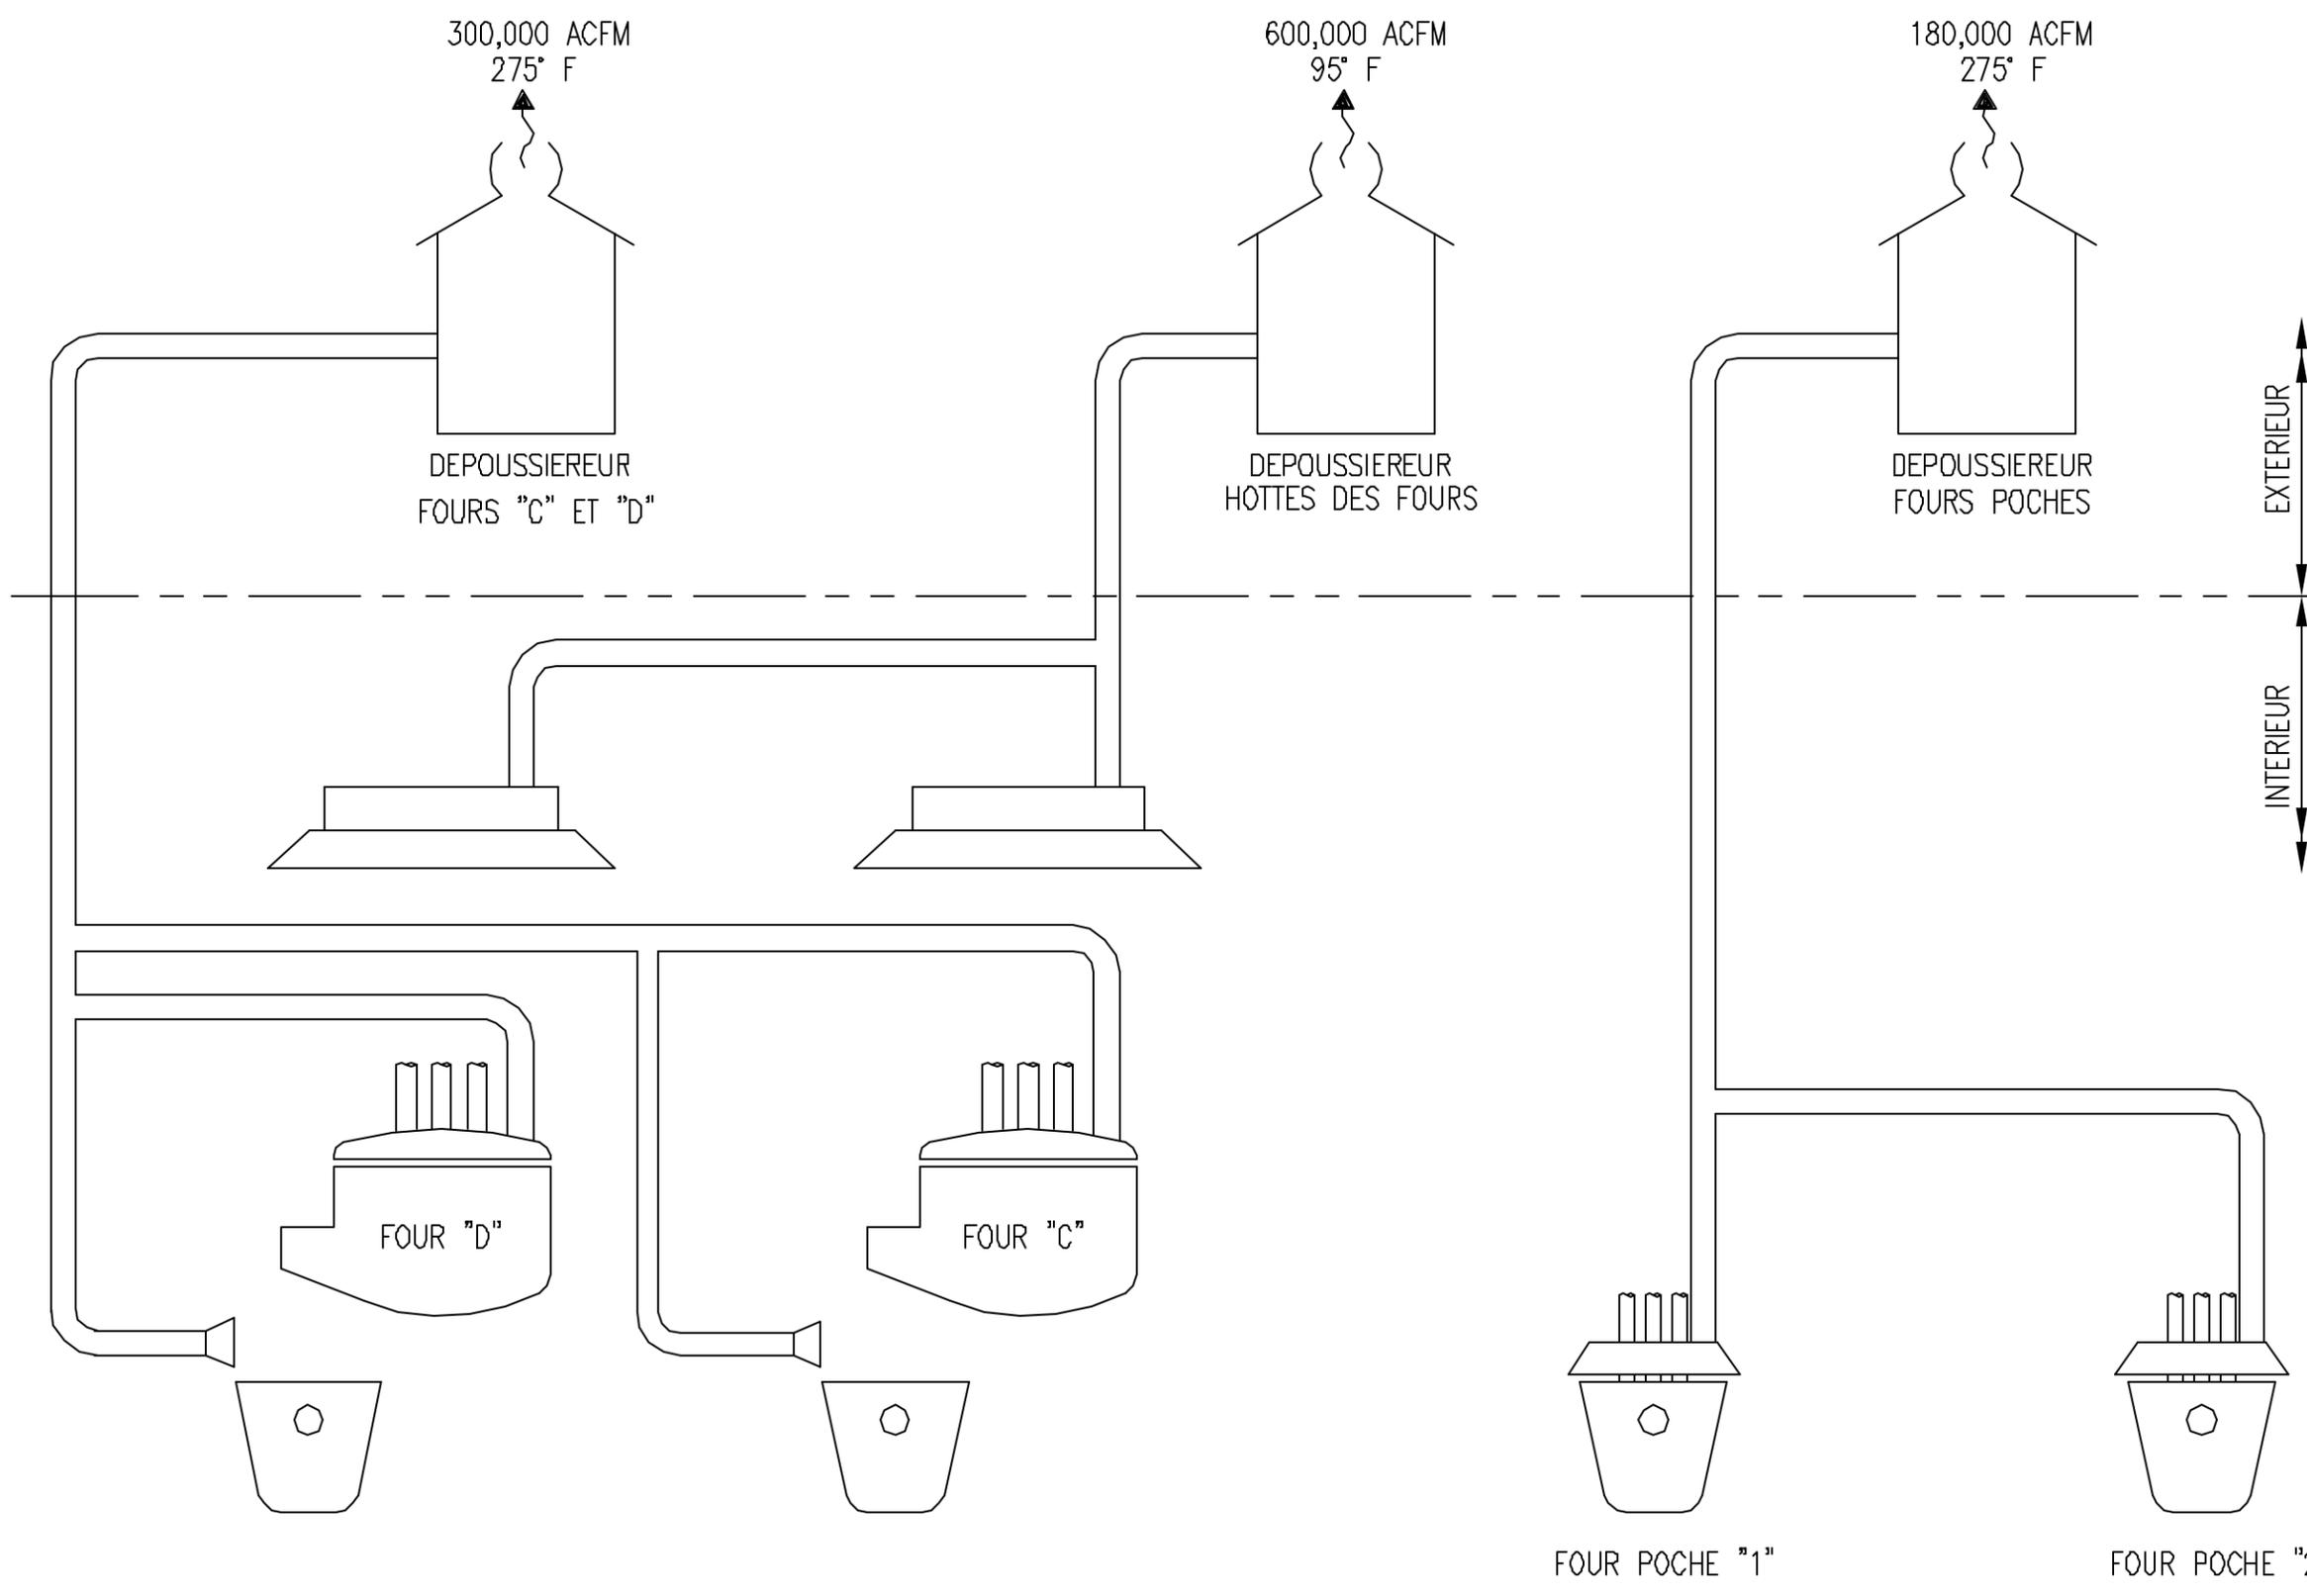

EXTERIEUR  
↑  
↓  
INTERIEUR

N°	DESCRIPTION DE LA REVISION	PAR	APPR.	DATE

**MITTAL**

**Mittal Canada Inc.**

COMPLEXE DE : CONTRECŒUR      USINE : ACIERE

SECTEUR :

TYPE D'EQUIPEMENT :      CODE D'EQUIPEMENT :

TITRE :      DEPOUSSIERAGE ACIERIE  
SCHEMA DES CONDUITS

N° DE DESSIN : S73-005-00-F-008      REV.

COMPAGNIE	N°	TITRE
DESSINS DE REFERENCE		

"DESSIN ORIGINAL" SIGNE ET SCELLE PAR :	
DE LA FIRME :	
PROJET :	DATE
DESSINE PAR : D. BOUCHER	2006-11-13
VERIFIE PAR : J. GAGNON	2006-11-13
APPR. PAR :	
ECHELLE : 1=1	Format-D

FOURNISSEUR :	N° DE DESSIN DU FOURNISSEUR :
---------------	-------------------------------