

250, rue St-Paul
 Québec, QC G1K 9K9
 Tél.: (418) 645-2019
 Fax: (418) 646-1489

BERNARD
 REPERE DE NIVELLEMENT
 ZÉRO DES CARTES
 +9.125 m
 MÉDAILLON DE BRONZE SUR BASE DE BETON

Notes et références

Les profondeurs ont été obtenues à l'aide d'un système DGPS "Trimble Pathfinder" utilisé en mode différentiel et en temps réel.

La position des profondeurs a été obtenue avec un système DGPS "Trimble Pathfinder" utilisé en mode différentiel et en temps réel.

Datum horizontal: NAD83 Projection: S.C.P.O. fuseau 7
 Datum vertical: 9.225m sous le repère Bernard


LEGENDE

- Profondeur en mètre 4,5 et moins
- Profondeur en mètre entre 4,5 et 5,5
- Profondeur en mètre 5,5 et plus
- libellule ou mètre
- Prévision dragage 2007

Les profondeurs sont en mètres et décimètres. La position des profondeurs correspond au centre du chiffre.
 Le plan de base a été fourni par la Société des Travaux de Québec.

Date du levé : 2006-04-07
 N. dessin : 06-0071

NO.	REVISION(S)	INT.	DATE

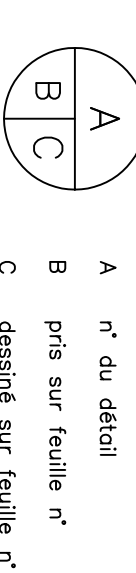

A n° du détail
 B pris sur feuille n°
 C dessin sur feuille n°

TITRE DU PROJET :
 QUAI DE LA TRAVERSE
 DE L'ÎLE-AUX-COUDRES


TITRE DU DESSIN :
 PRÉVISIONS DE
 DRAGAGE 2007

COMPU PAR : DOMINIQUE MOREAU, ING.
 DESSINÉ PAR : SARAH-MICHELLE DUMONT
 VÉRIFIÉ PAR : DOMINIQUE MOREAU, ING.

APProuvé PAR :
 DATE :

ÉCHELLE : 1:1000

PROJETER
 P.B.S.
 PAGE: 1 DE 2

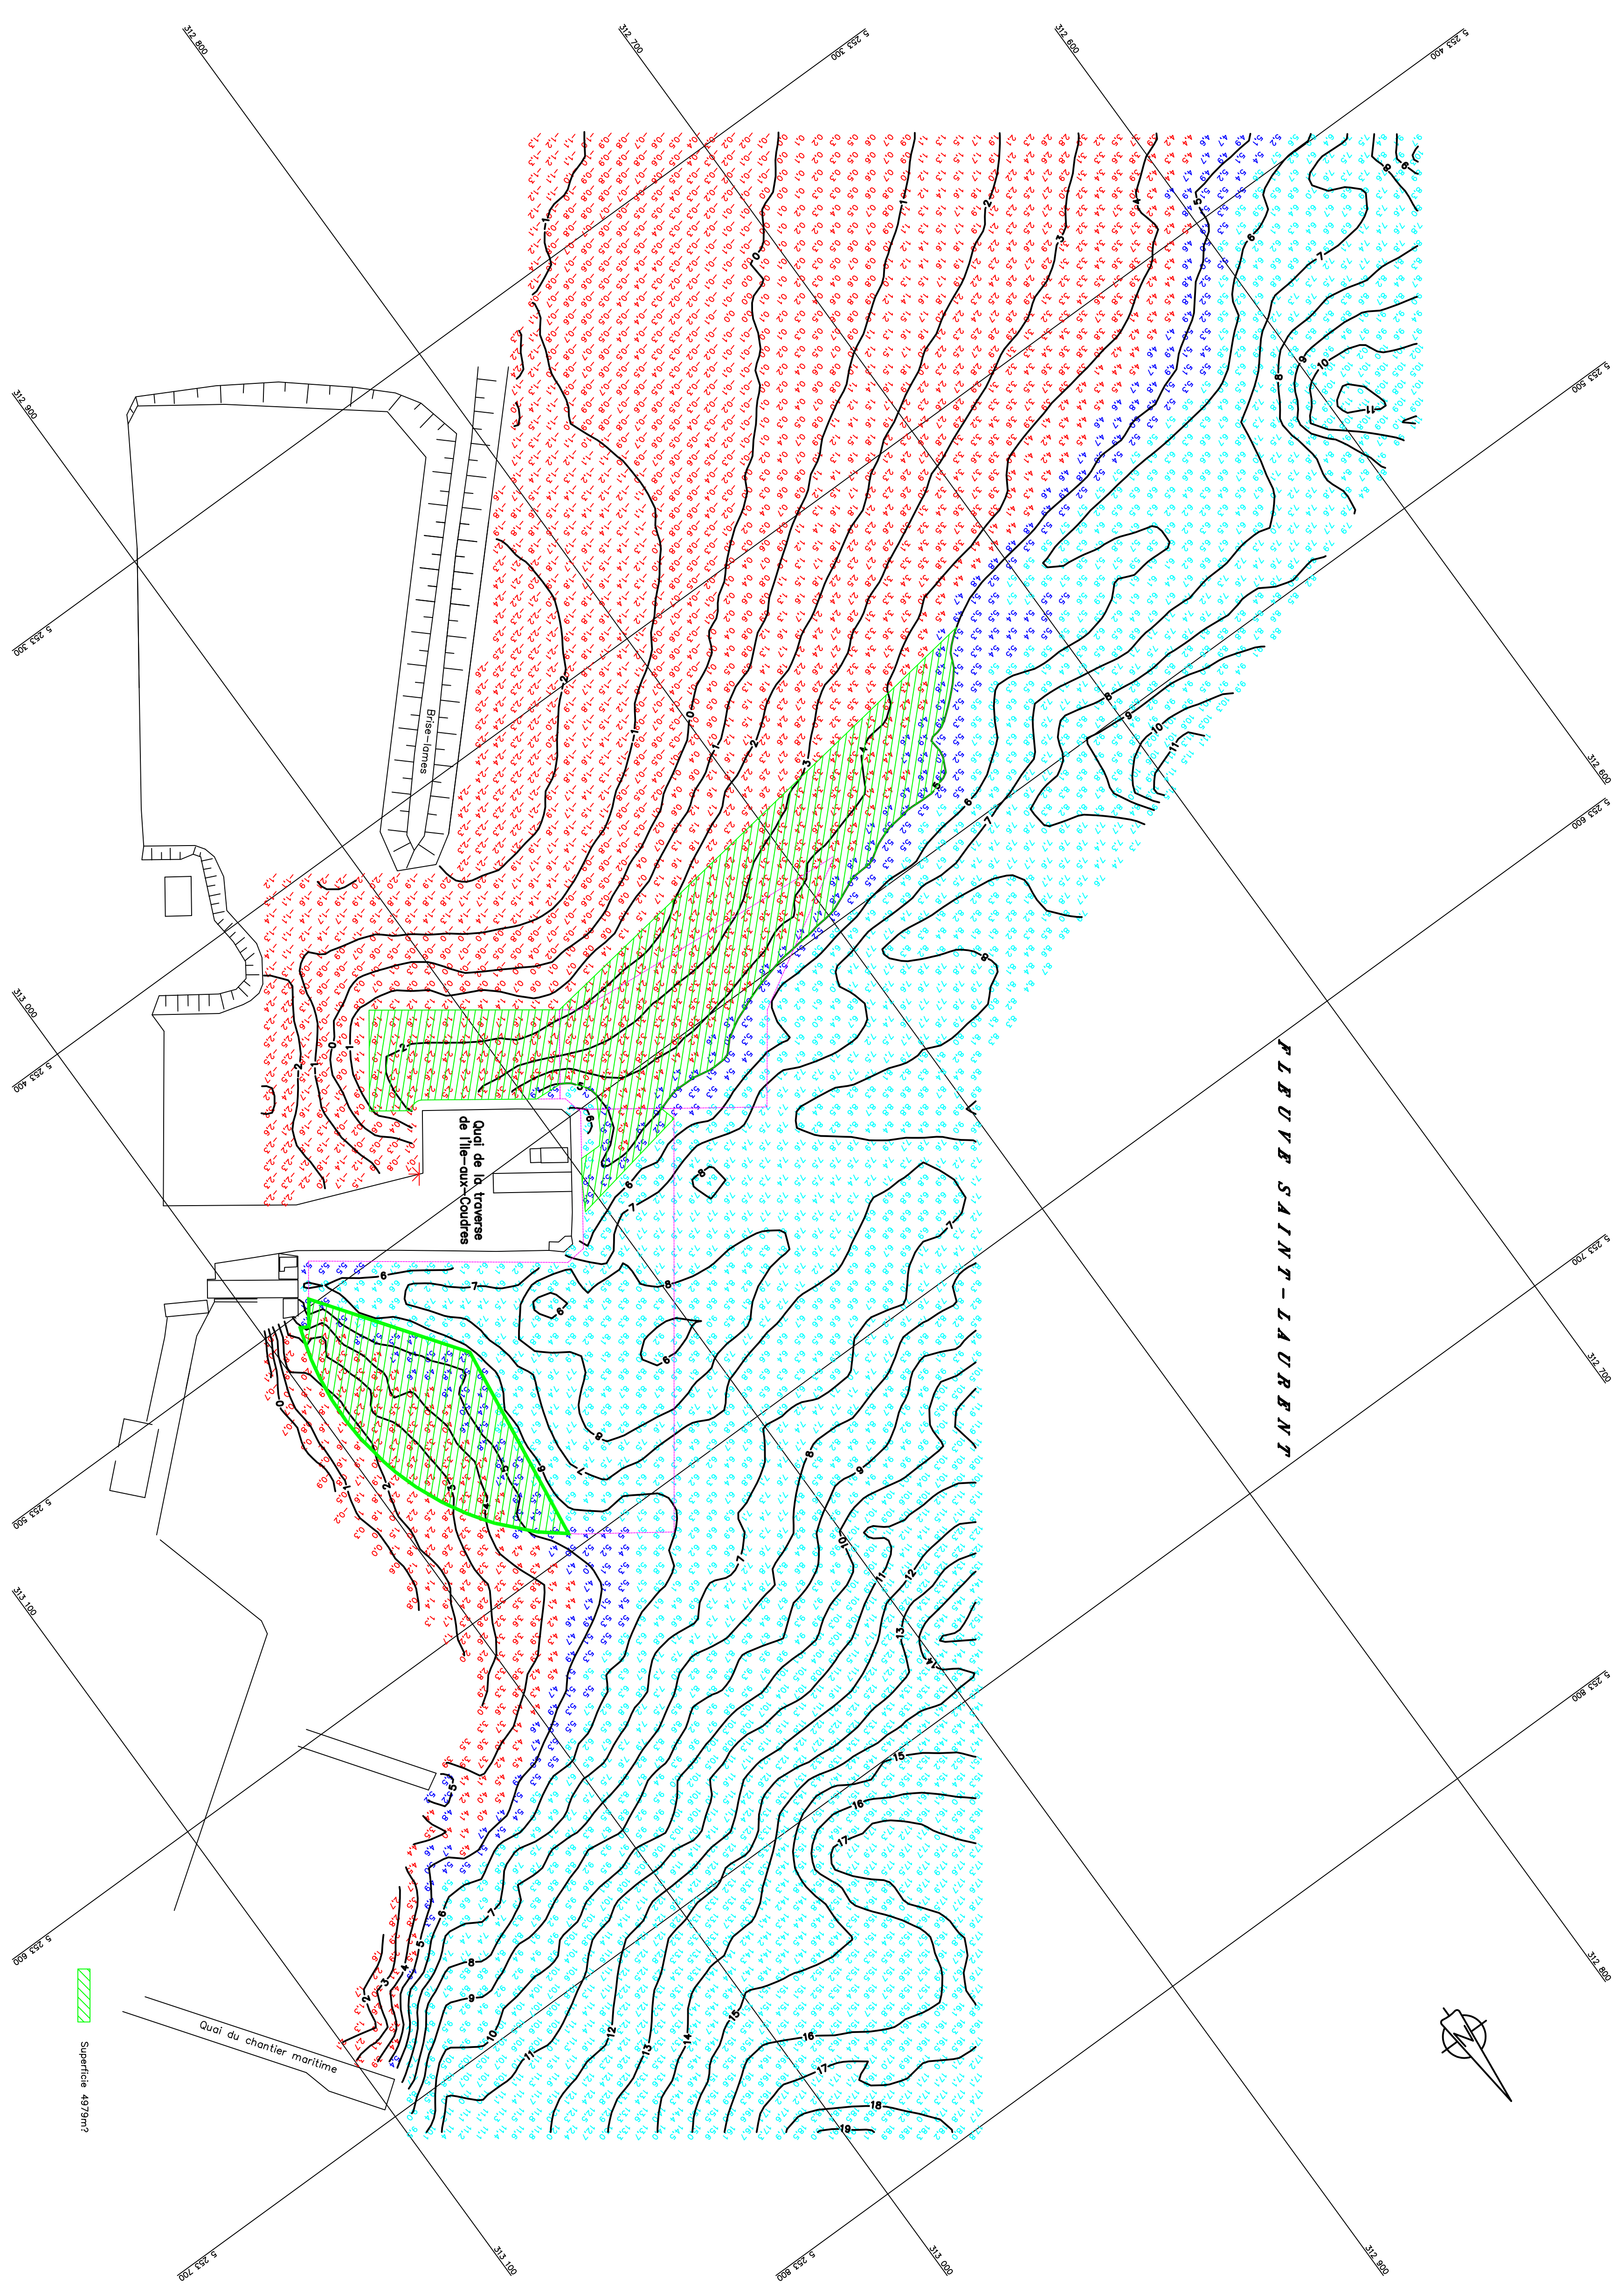

Superficie 4972m²