



Configuration du parc éolien de L'Anse-à-Valleau

Domaine du parc éolien de L'Anse-à-Valleau

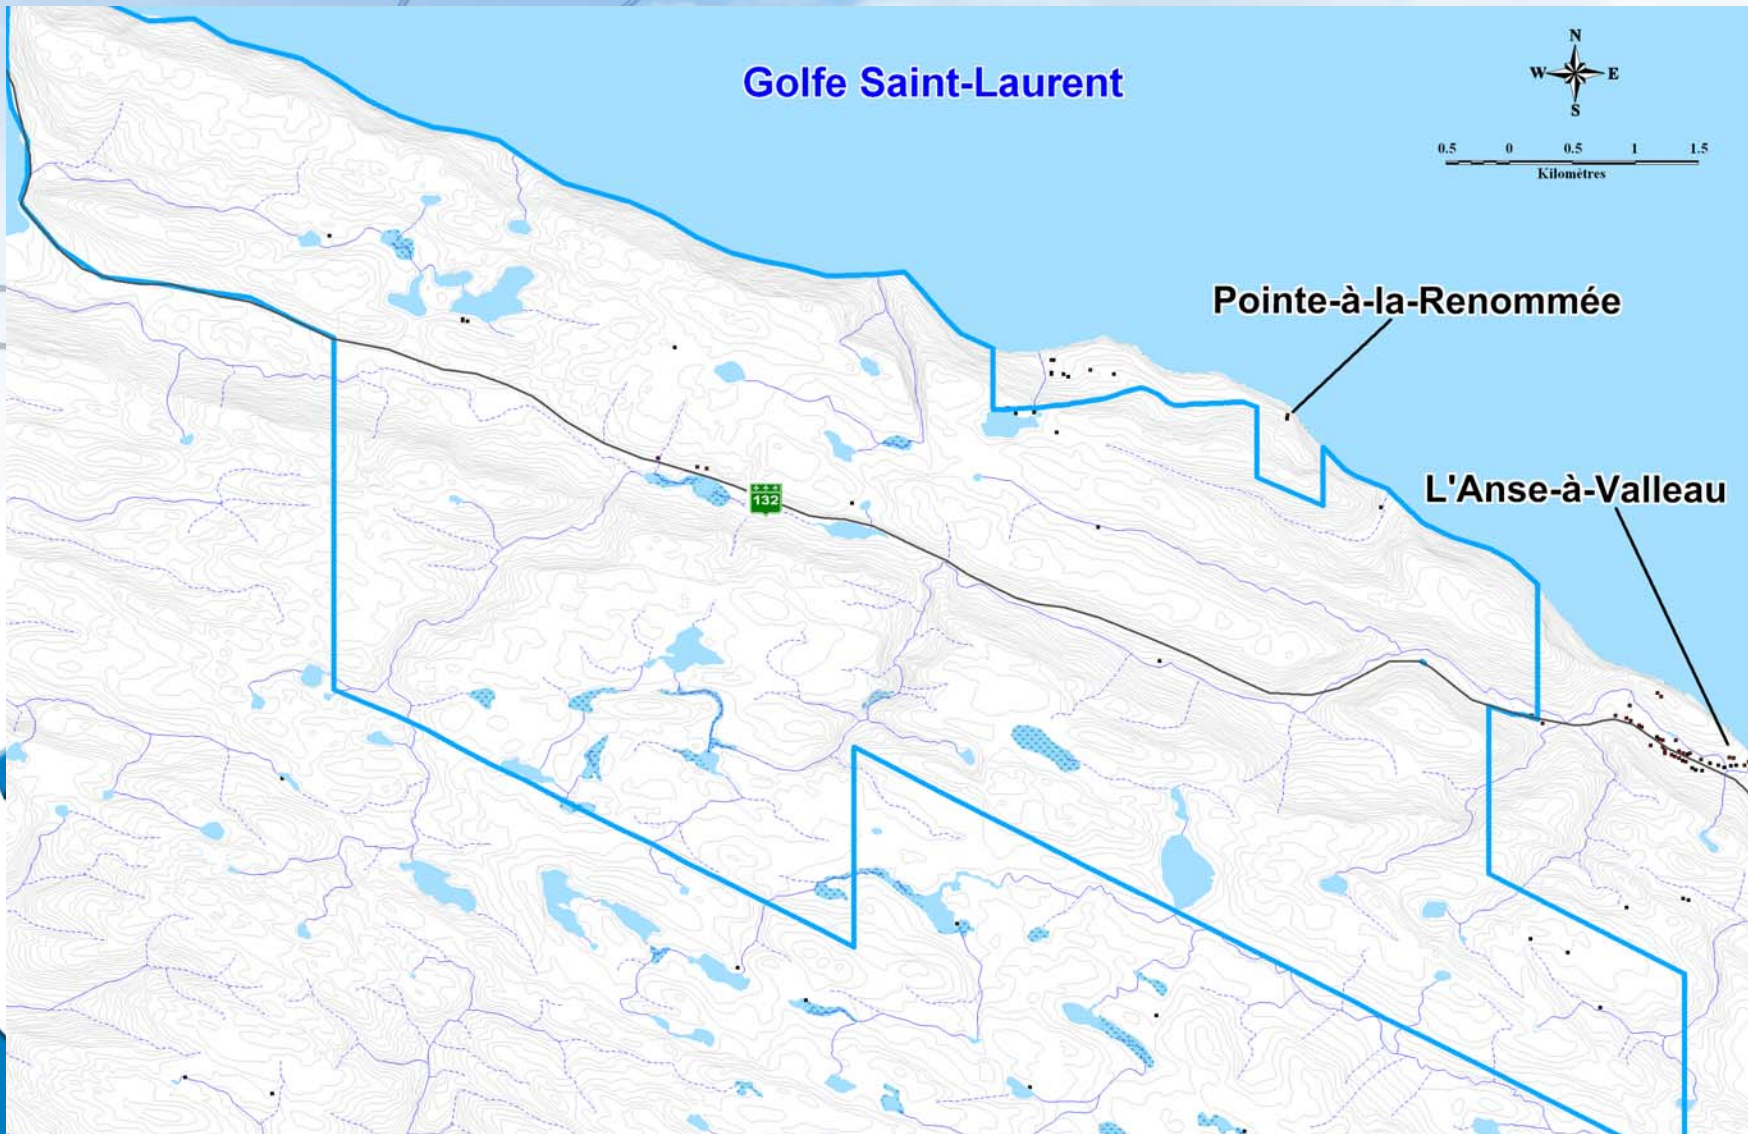


Potentiel éolien de L'Anse-à-Valleau

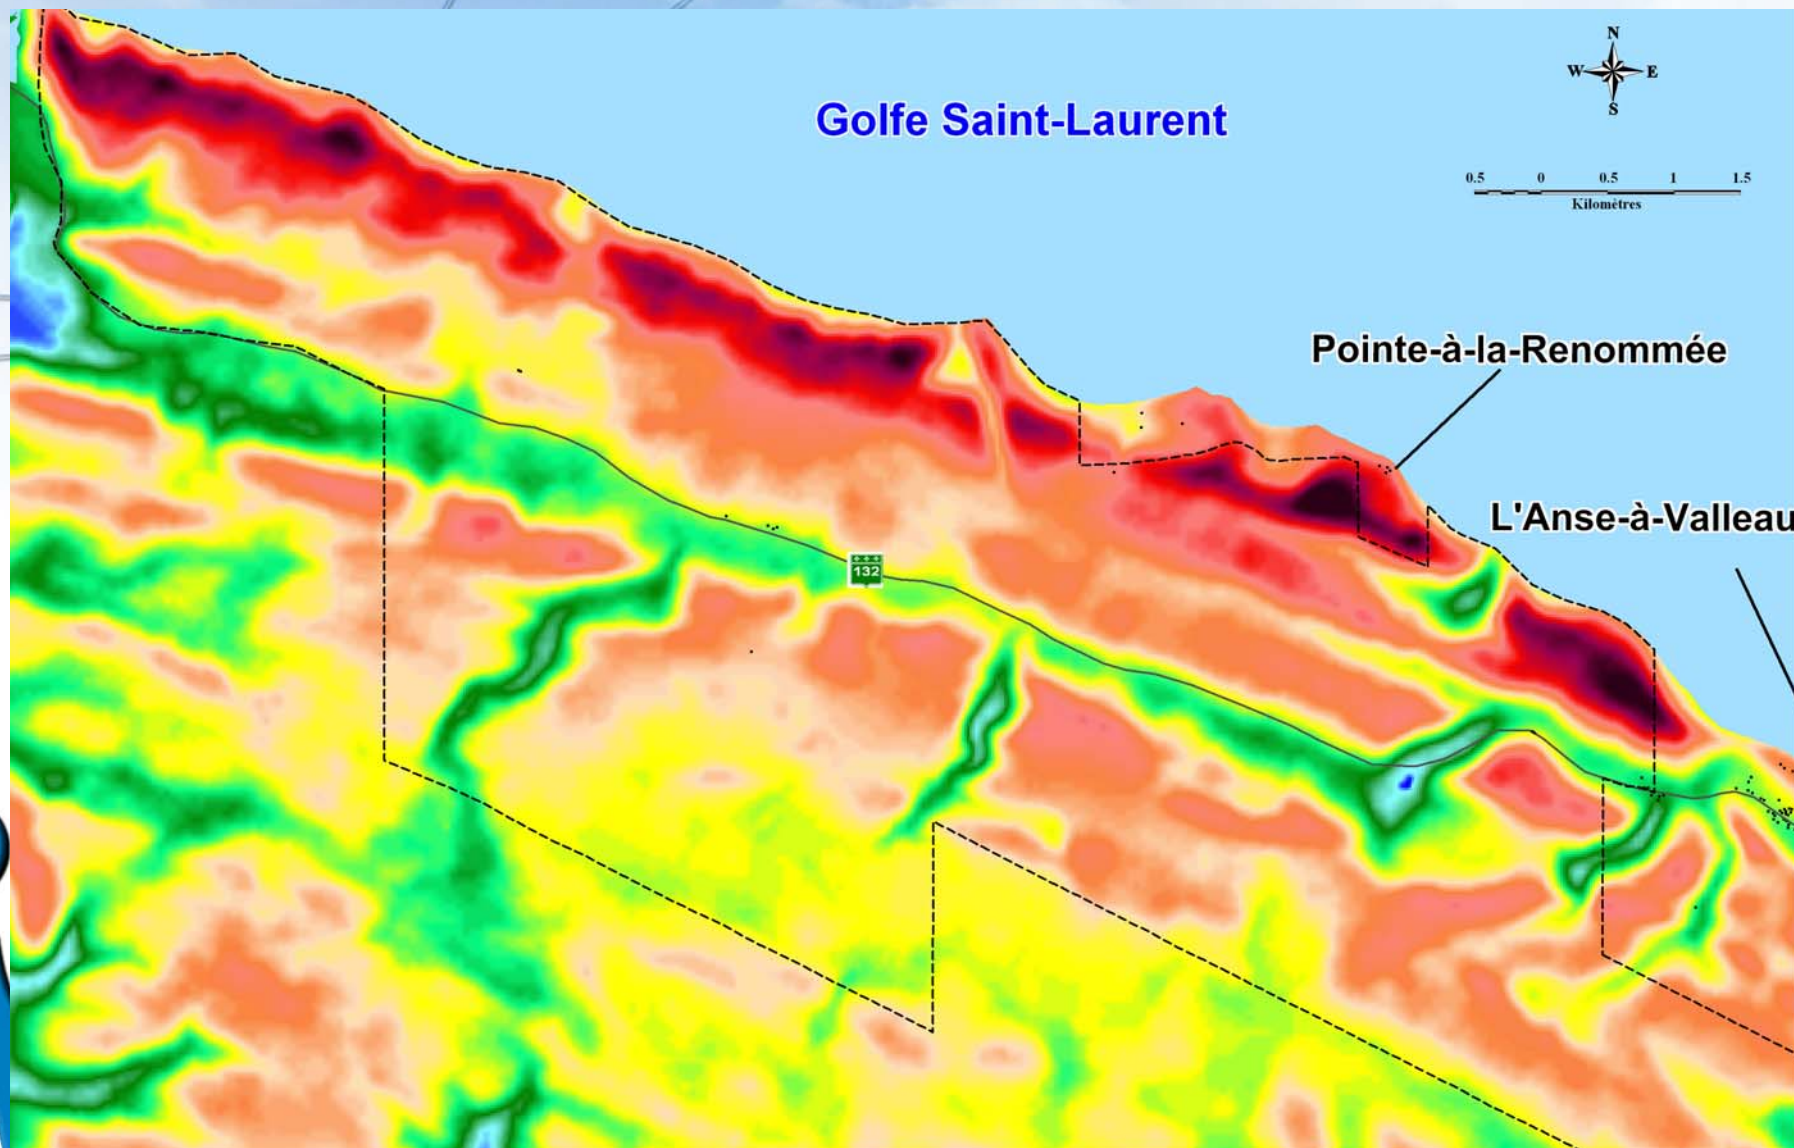

Les contraintes d'implantation L'Anse-à-Valleau


- 700 mètres des résidences permanentes
- 500 mètres des chalets et résidences saisonnières
- 150 mètres des routes
- 200 mètres du sentier international des Appalaches
- 125 mètres du sentier de motoneige
- 120 mètres des lignes électriques
- 60 mètres des lacs
- 60 mètres des cours d'eau
- Pente maximale de 15%
- Éviter les milieux humides
- Exigences des propriétaires et de la population
- Accès aux éoliennes
- La distance de séparation des éoliennes doit être de plus 231m (3 diamètres)
- Minimiser le bruit.

Contraintes d'implantation (Domaine)

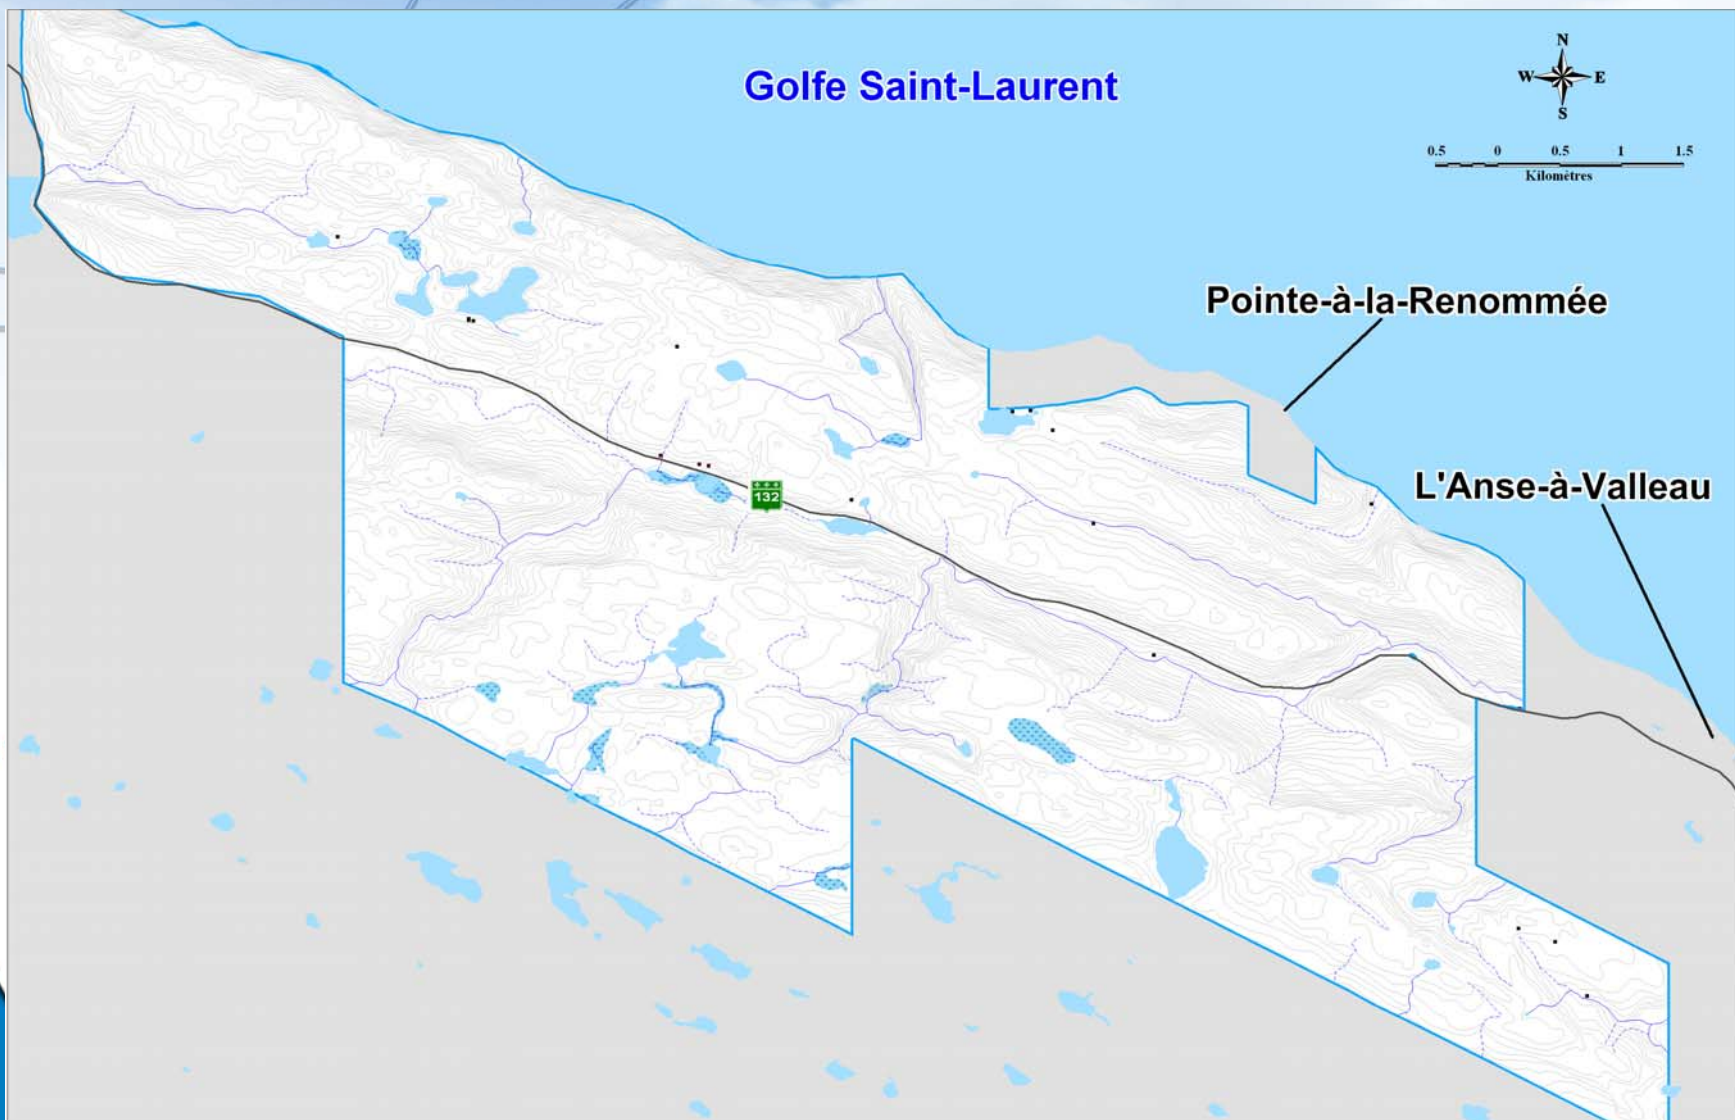


Contraintes d'implantation

(Résidences permanentes >700m)
(Chalets >500m)

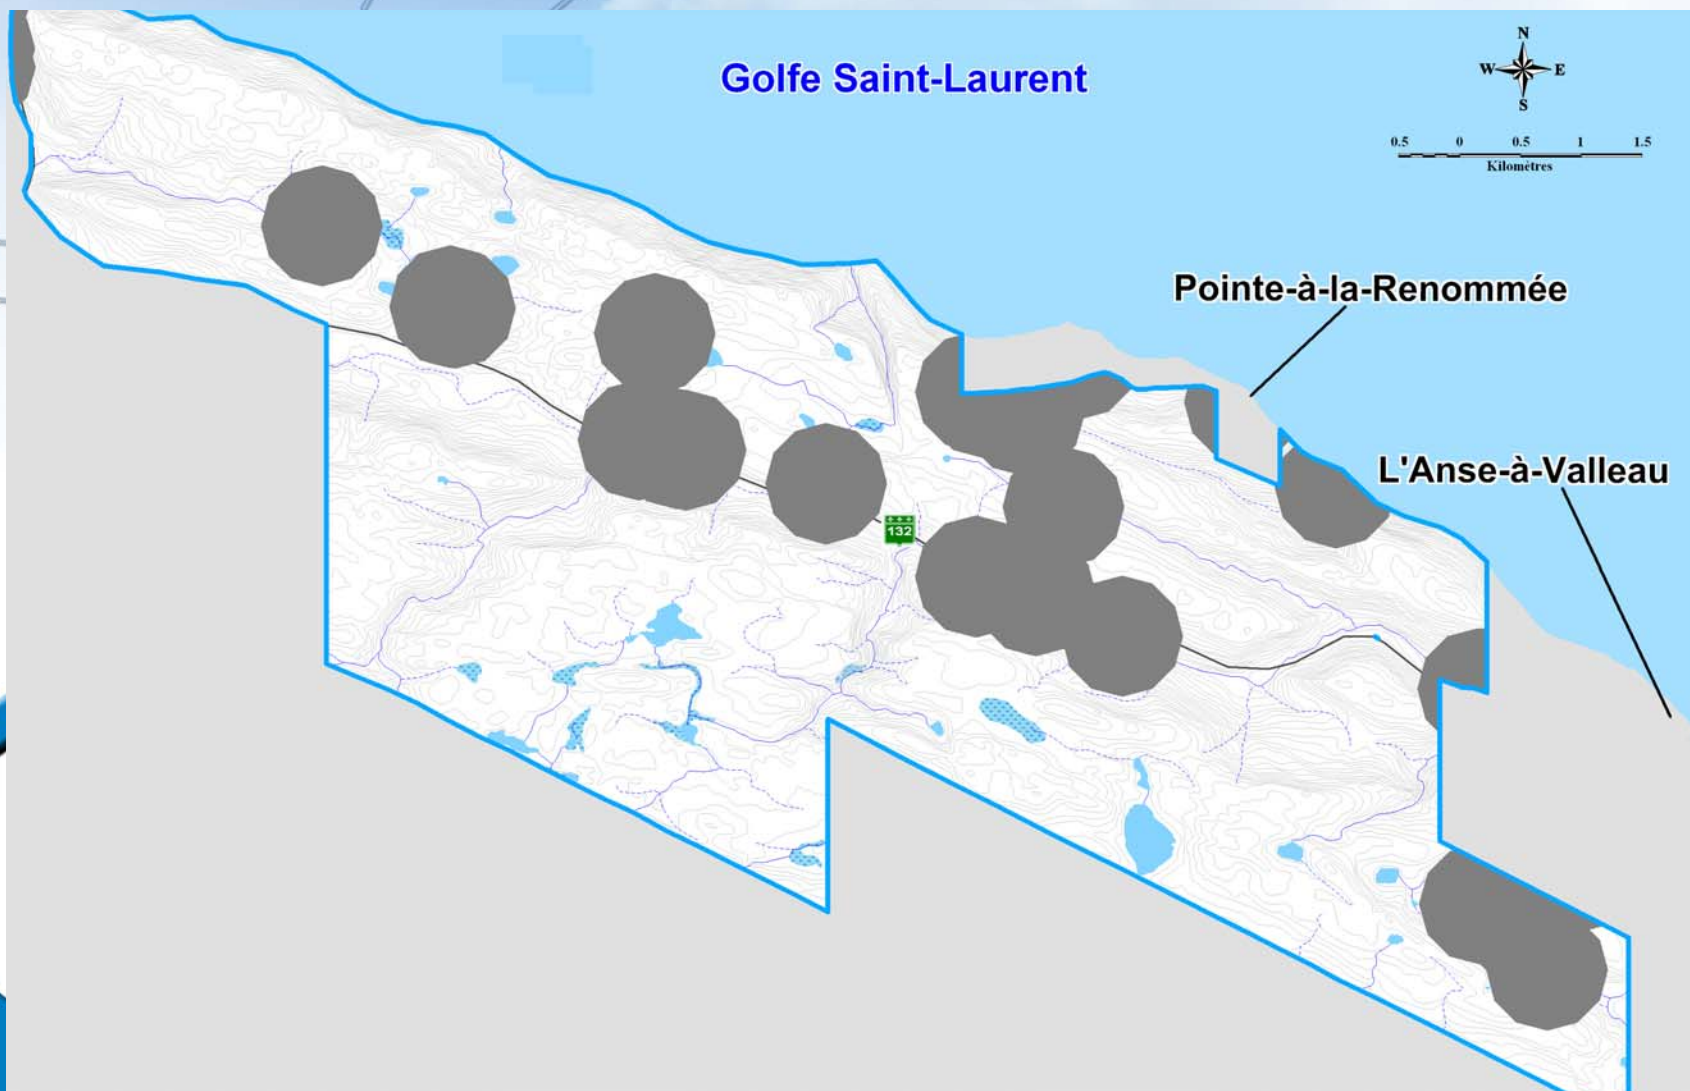


Contraintes d'implantation

(Routes > 150m)

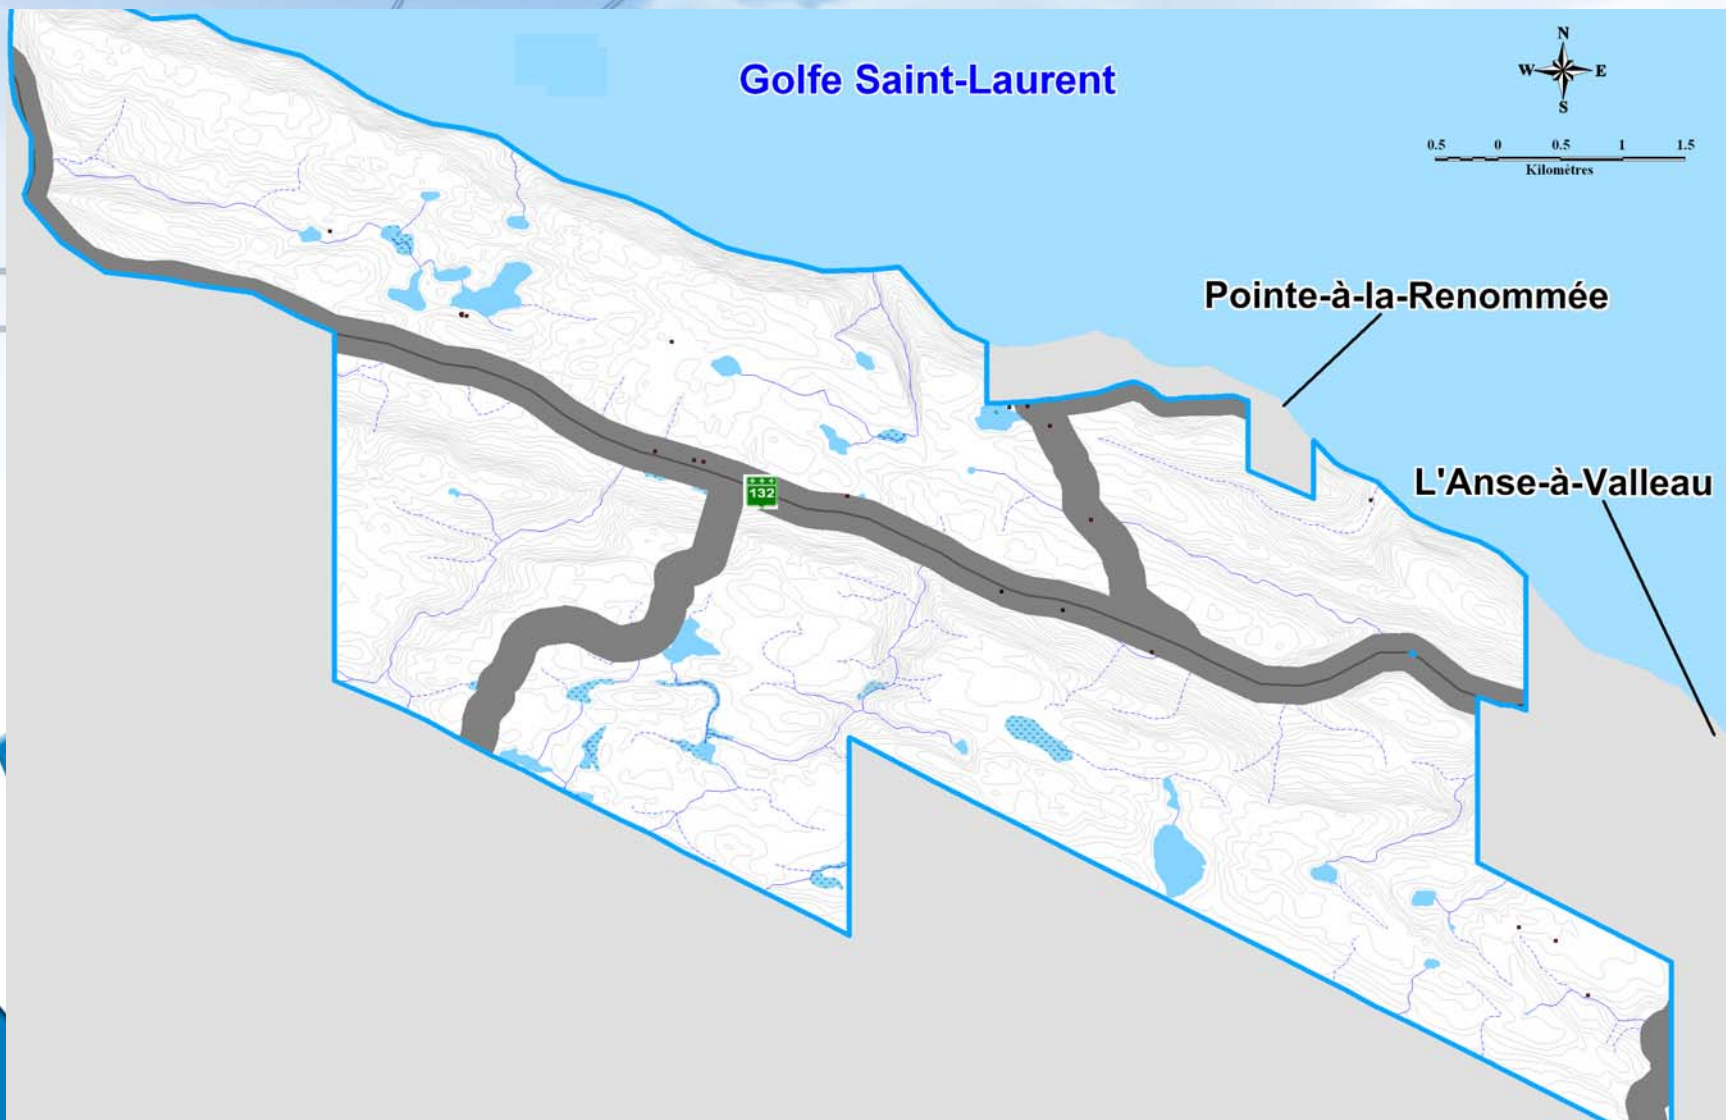


Contraintes d'implantation

(Sentier international des Appalaches > 200m)
(Sentier de motoneige > 125m)

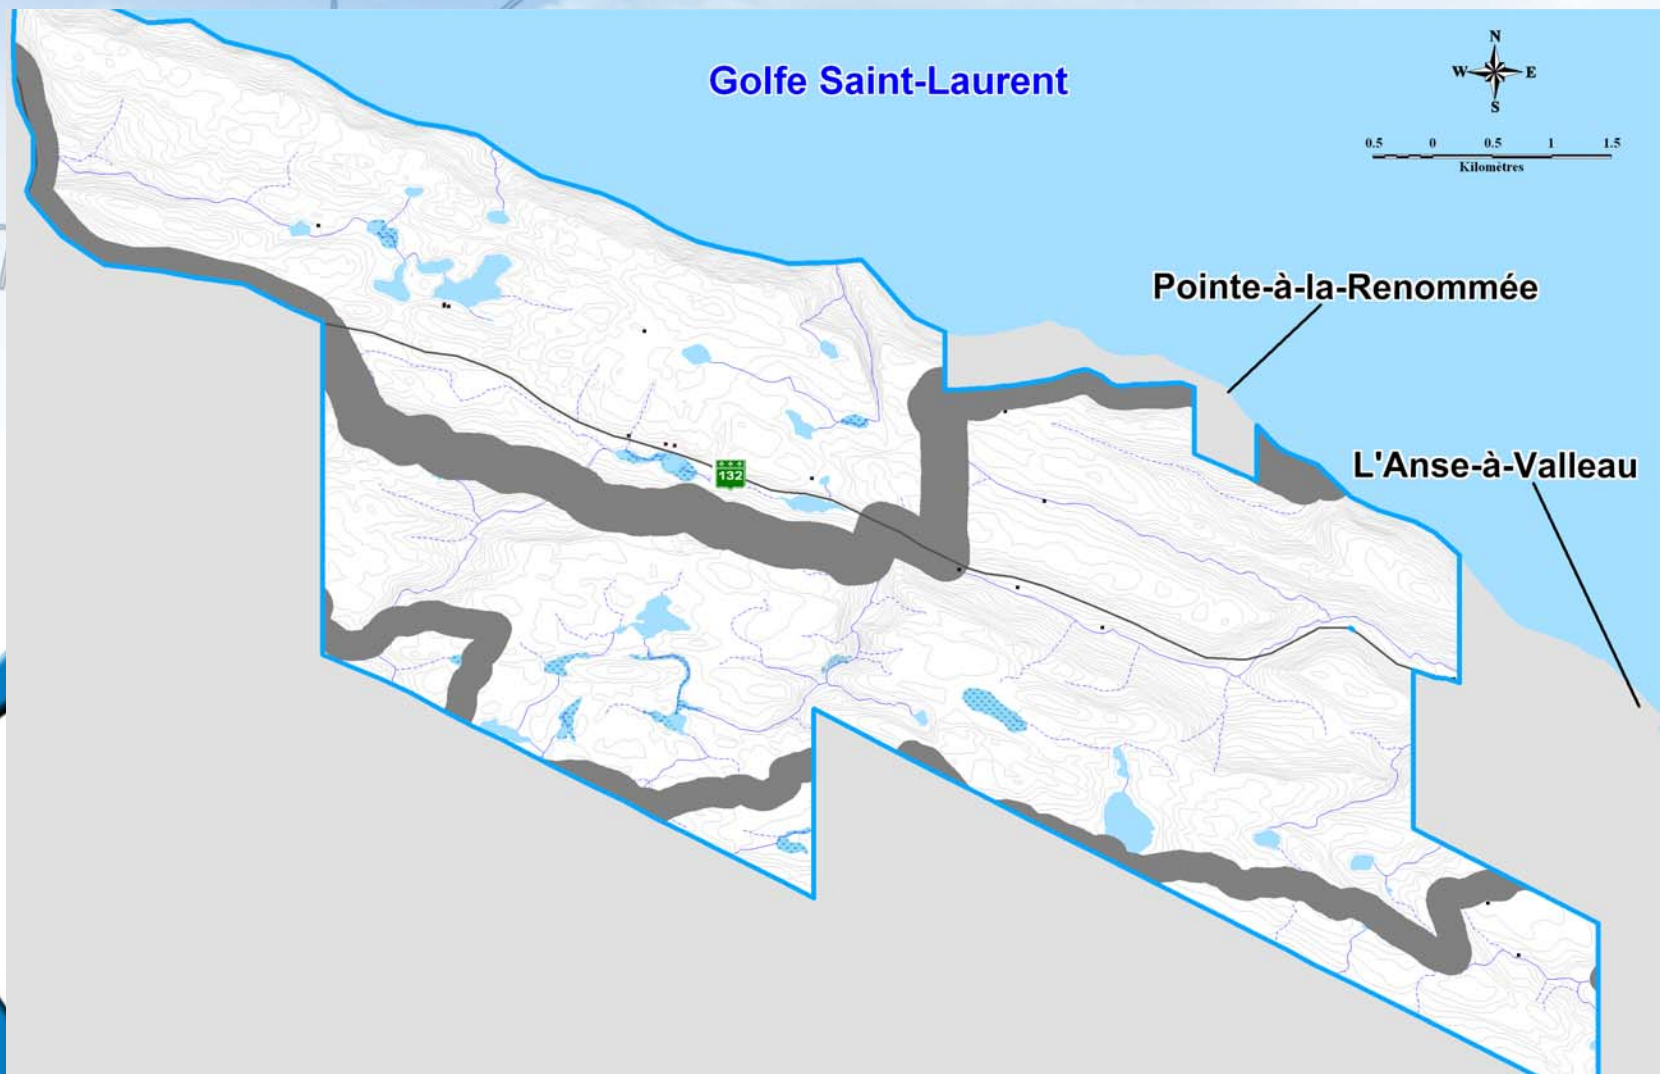


Contraintes d'implantation

(Lignes électriques > 120m)

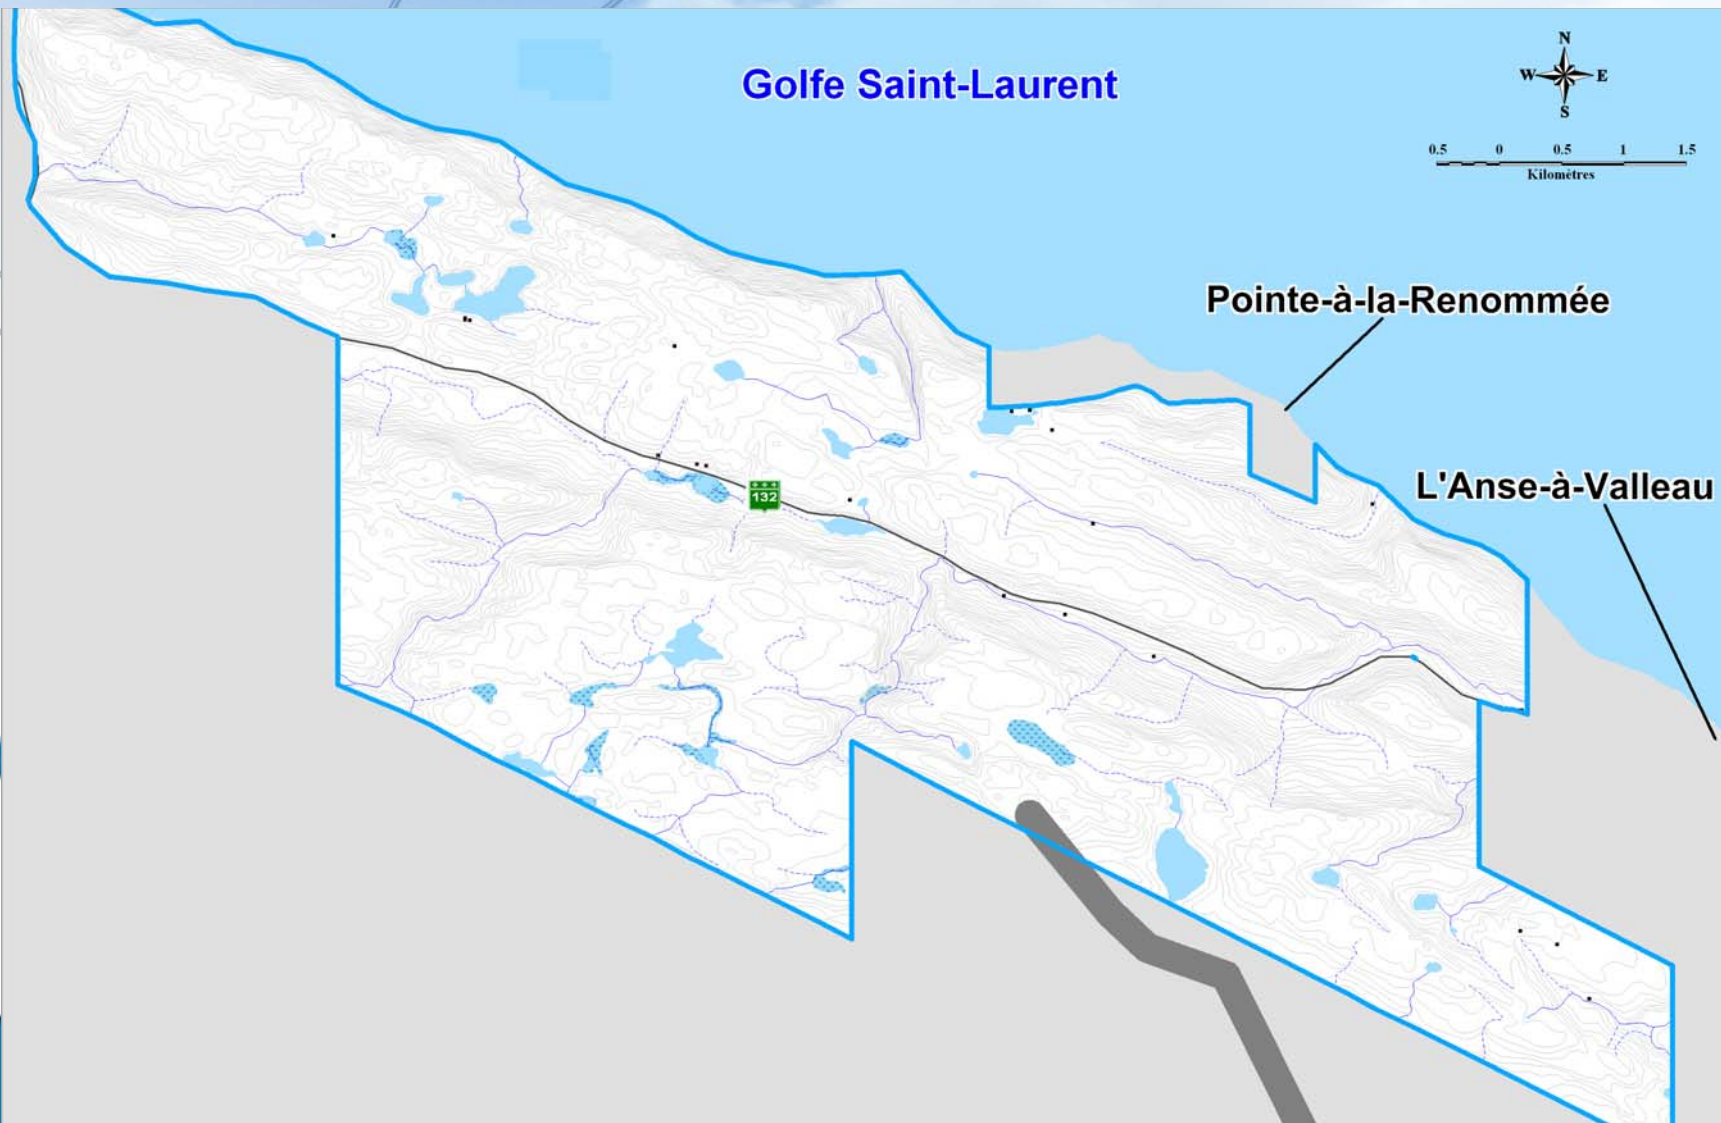


Contraintes d'implantation (Lacs > 60m)

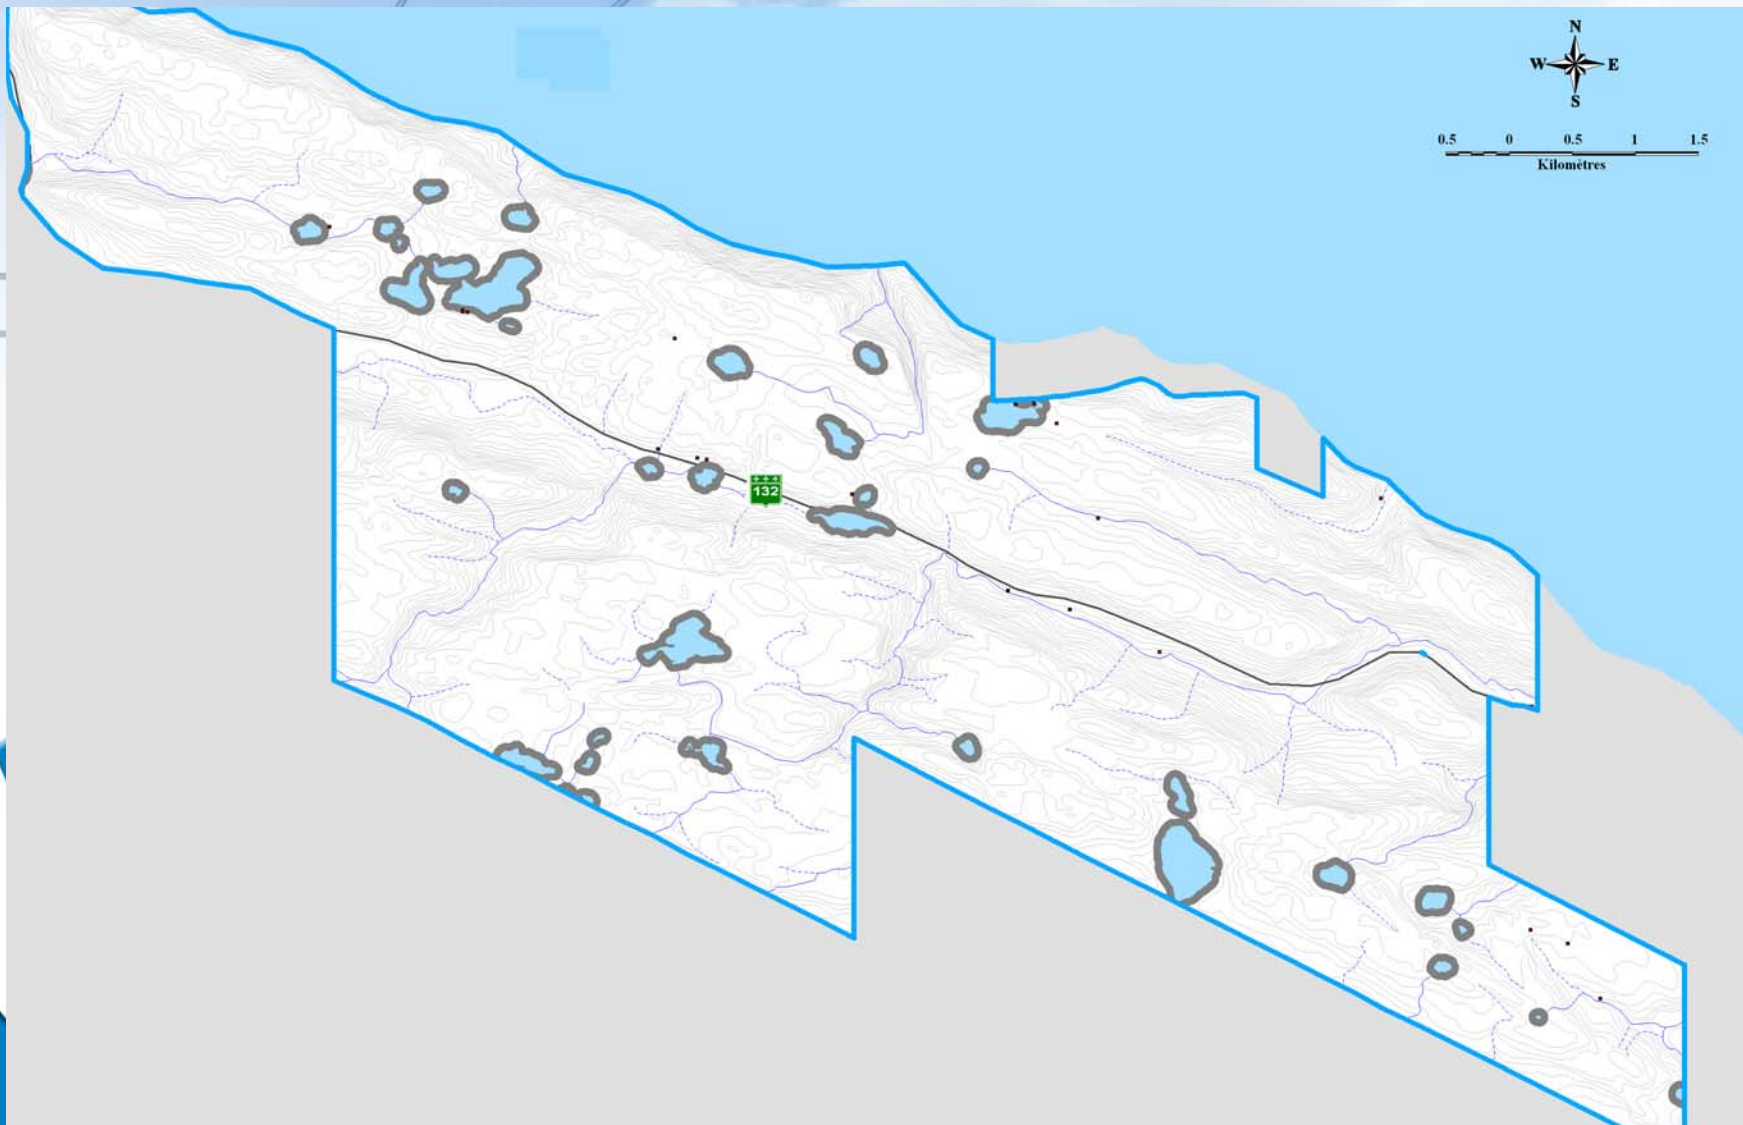


Contraintes d'implantation

(Cours d'eau > 60m)

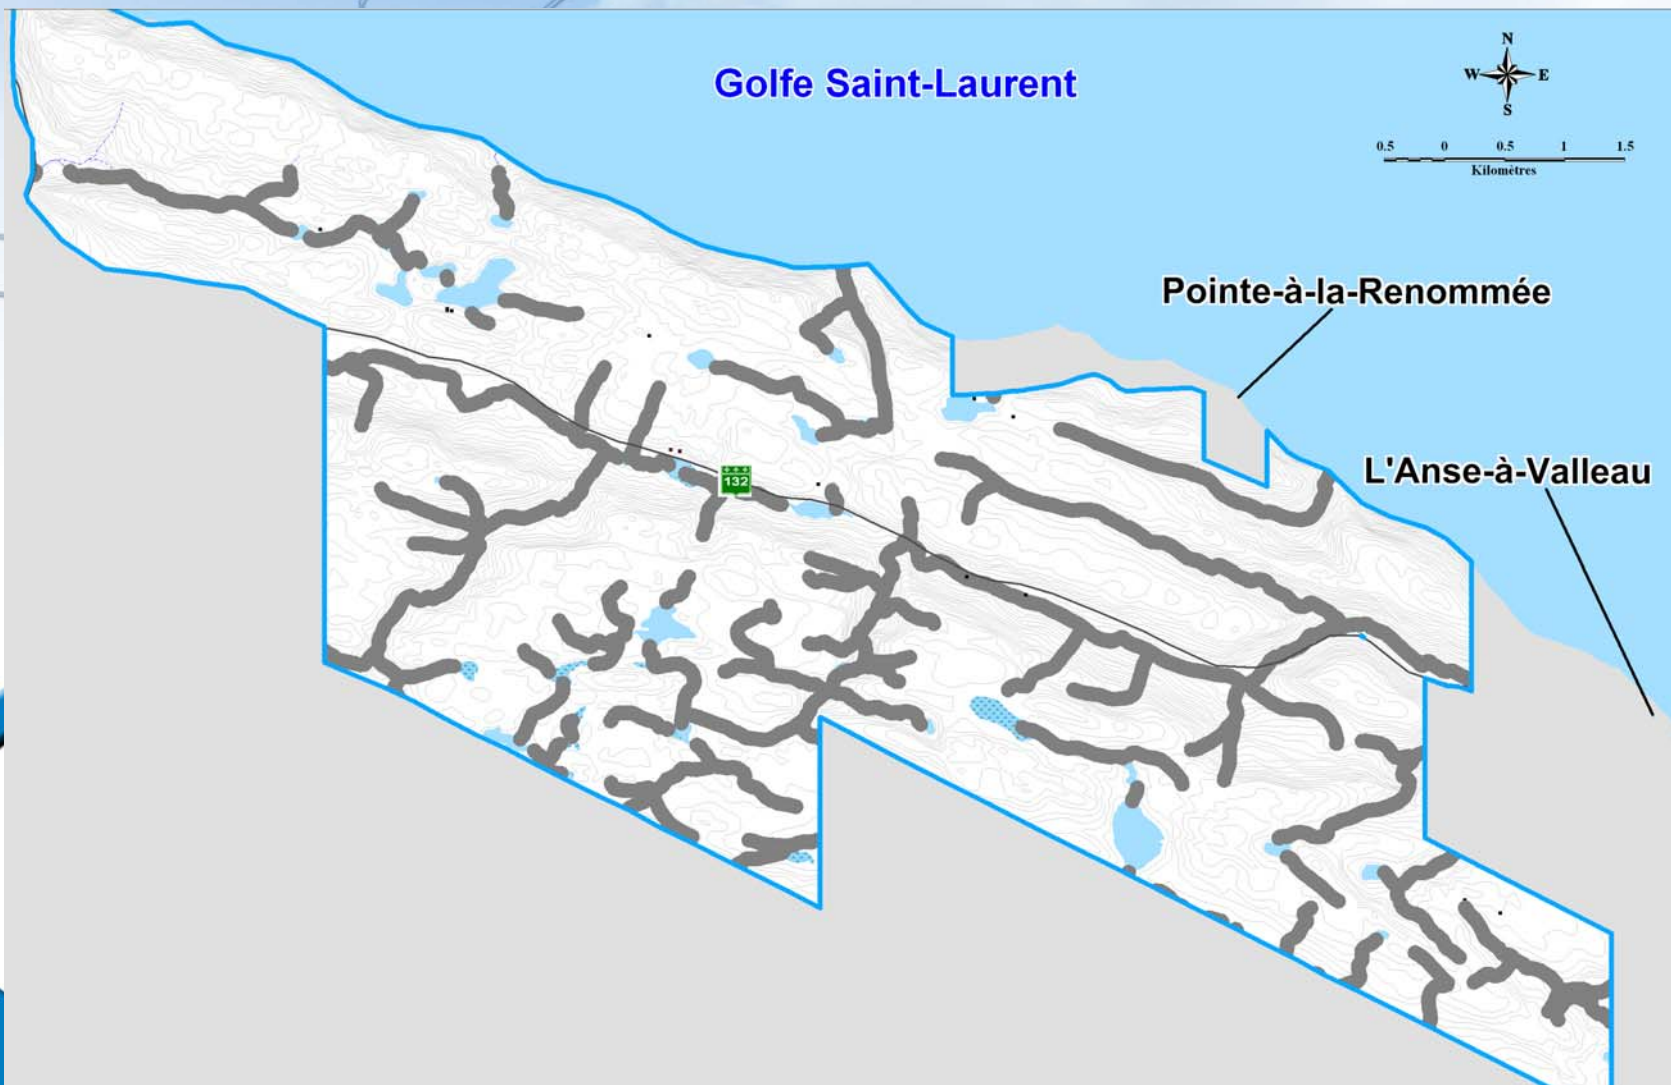


Contraintes d'implantation

(Topographie – pente > 15%)

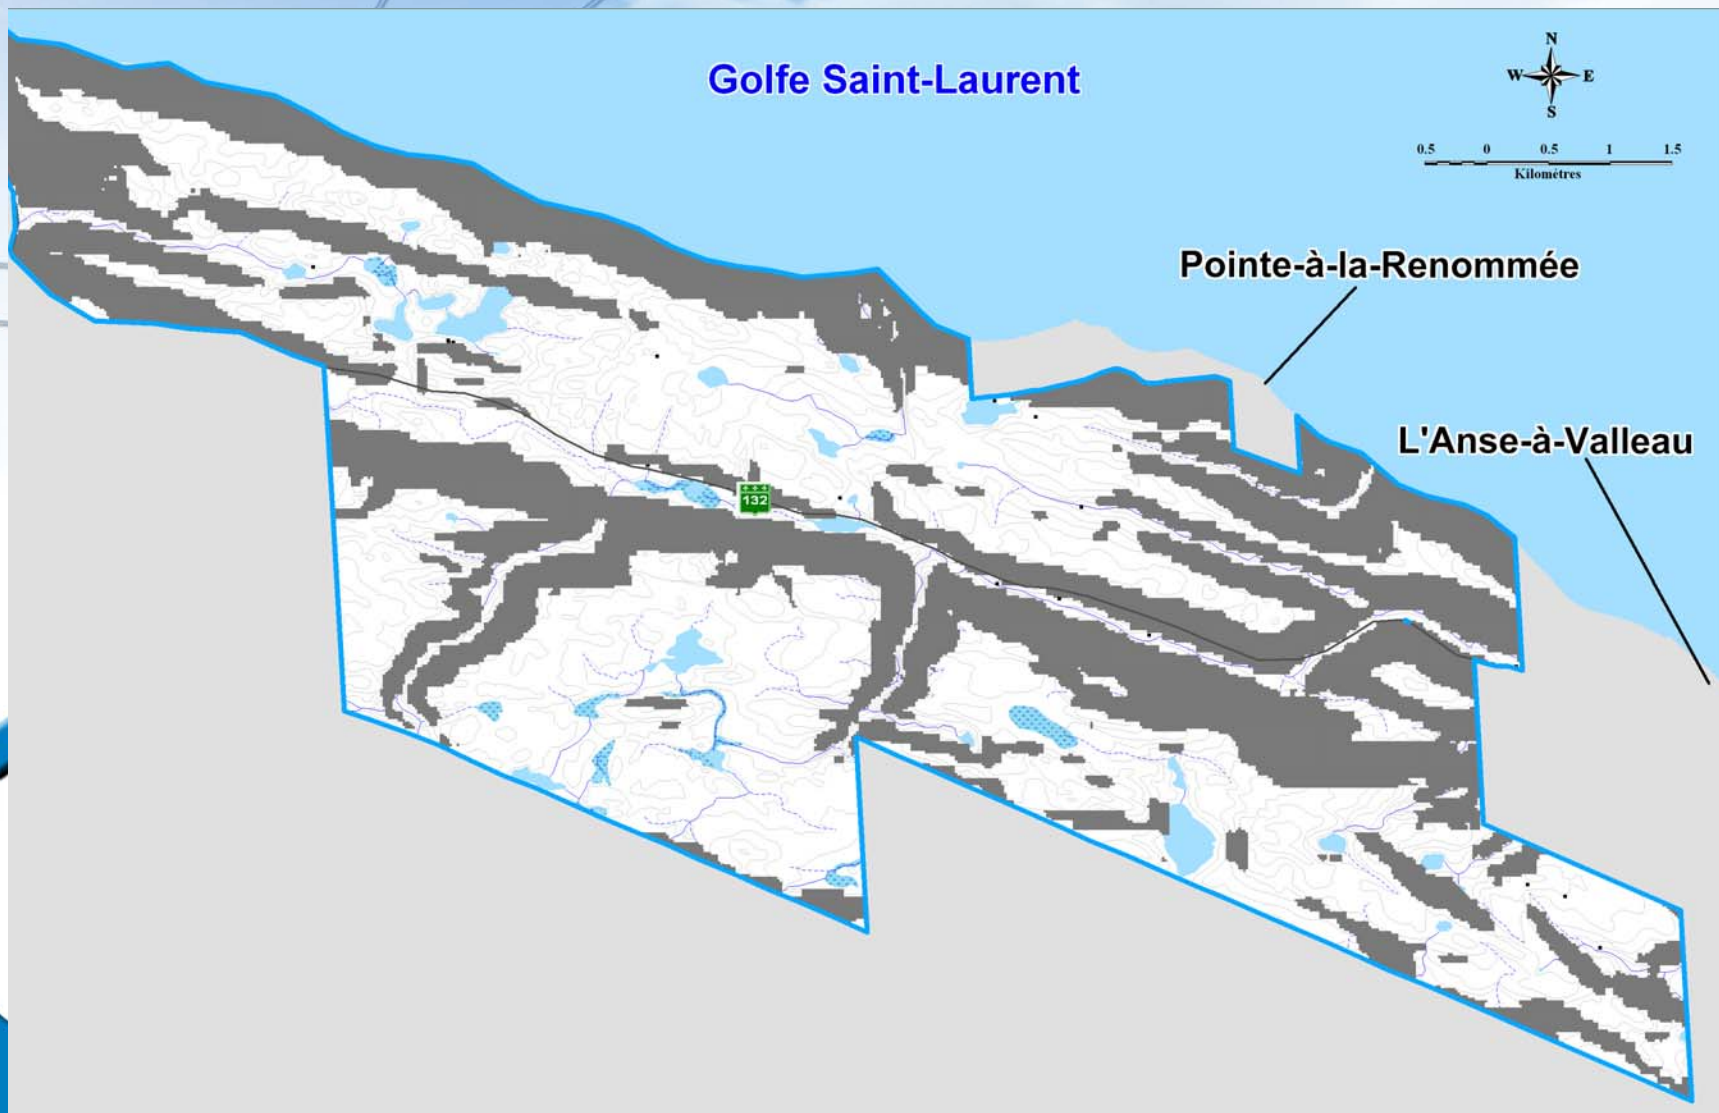


Contraintes d'implantation (Éviter les milieux humides)

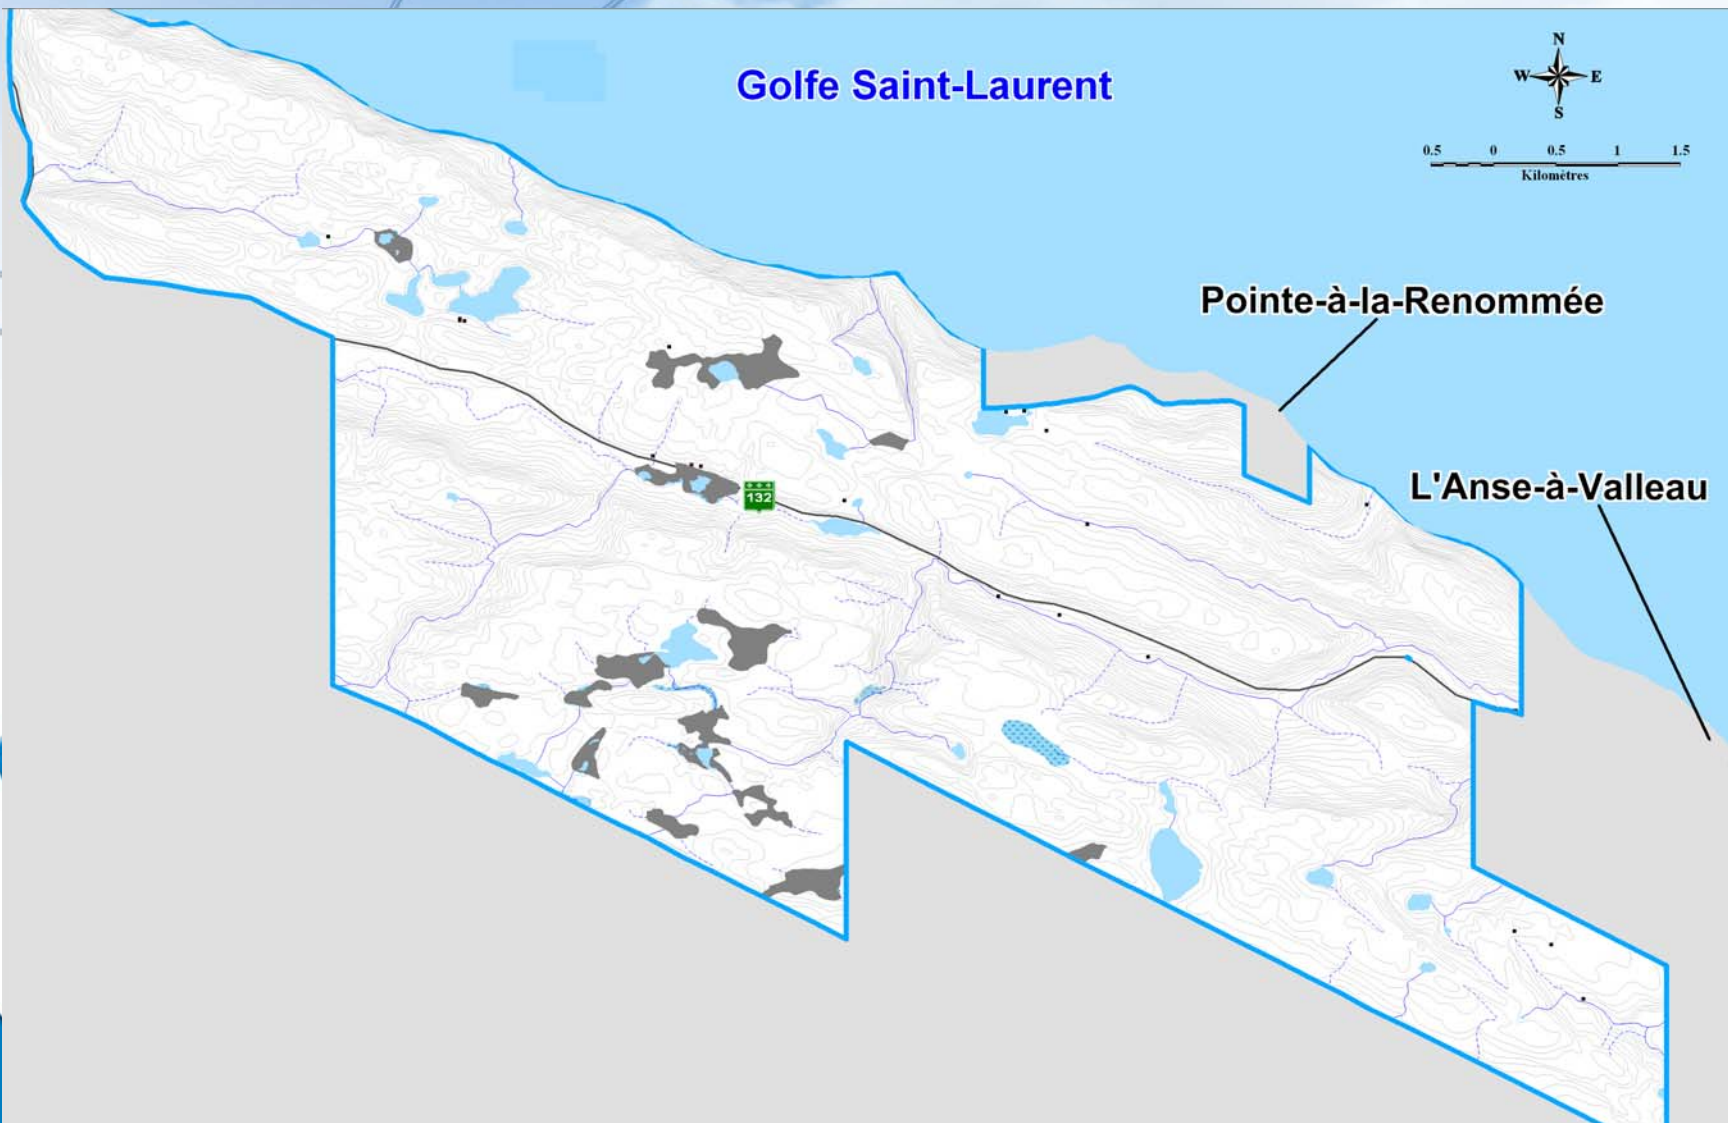

Contraintes d'implantation

(Superposition de toutes les contraintes)

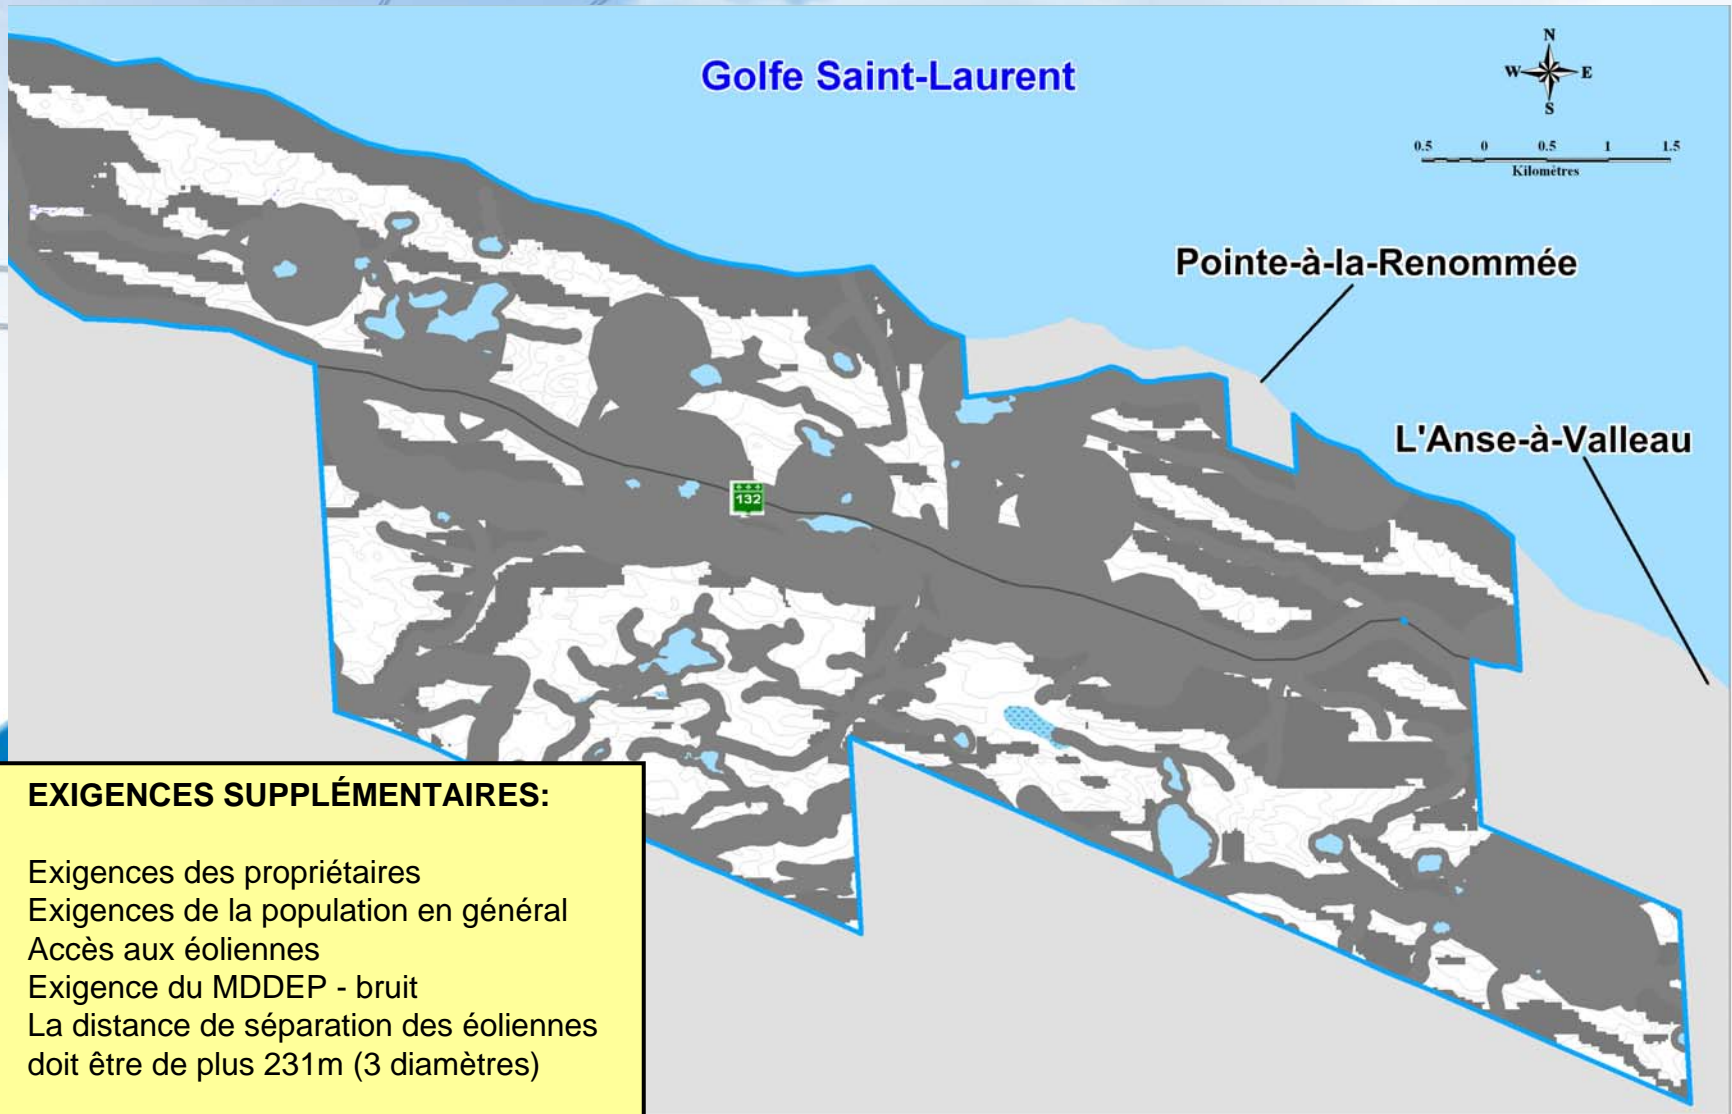

EXIGENCES SUPPLÉMENTAIRES:

- Exigences des propriétaires
- Exigences de la population en général
- Accès aux éoliennes
- Exigence du MDDEP - bruit
- La distance de séparation des éoliennes doit être de plus 231m (3 diamètres)

Contraintes d'implantation (Superposition de toutes les contraintes)

