



# Configuration du parc éolien de Baie-des-Sables

# Domaine du parc éolien de Baie-des-Sables

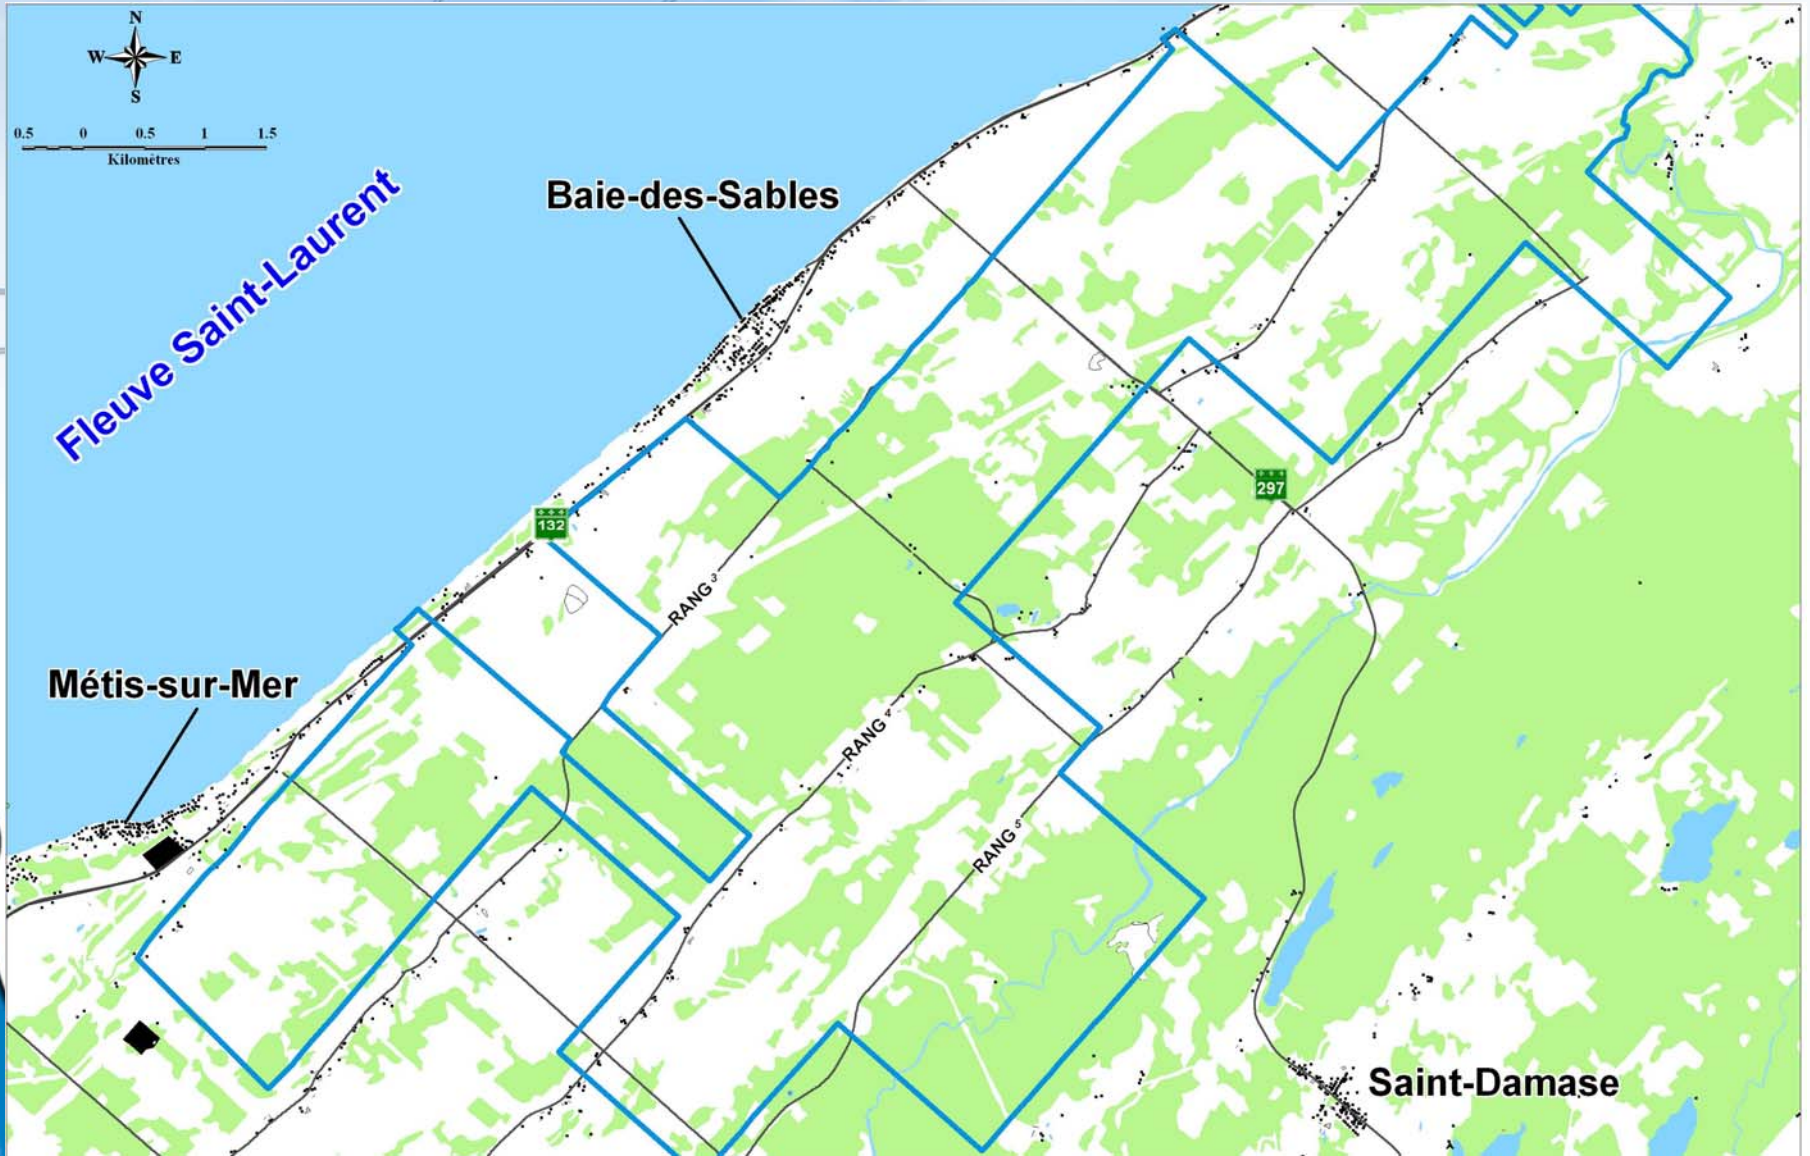


# Potentiel éolien de Baie-des-Sables

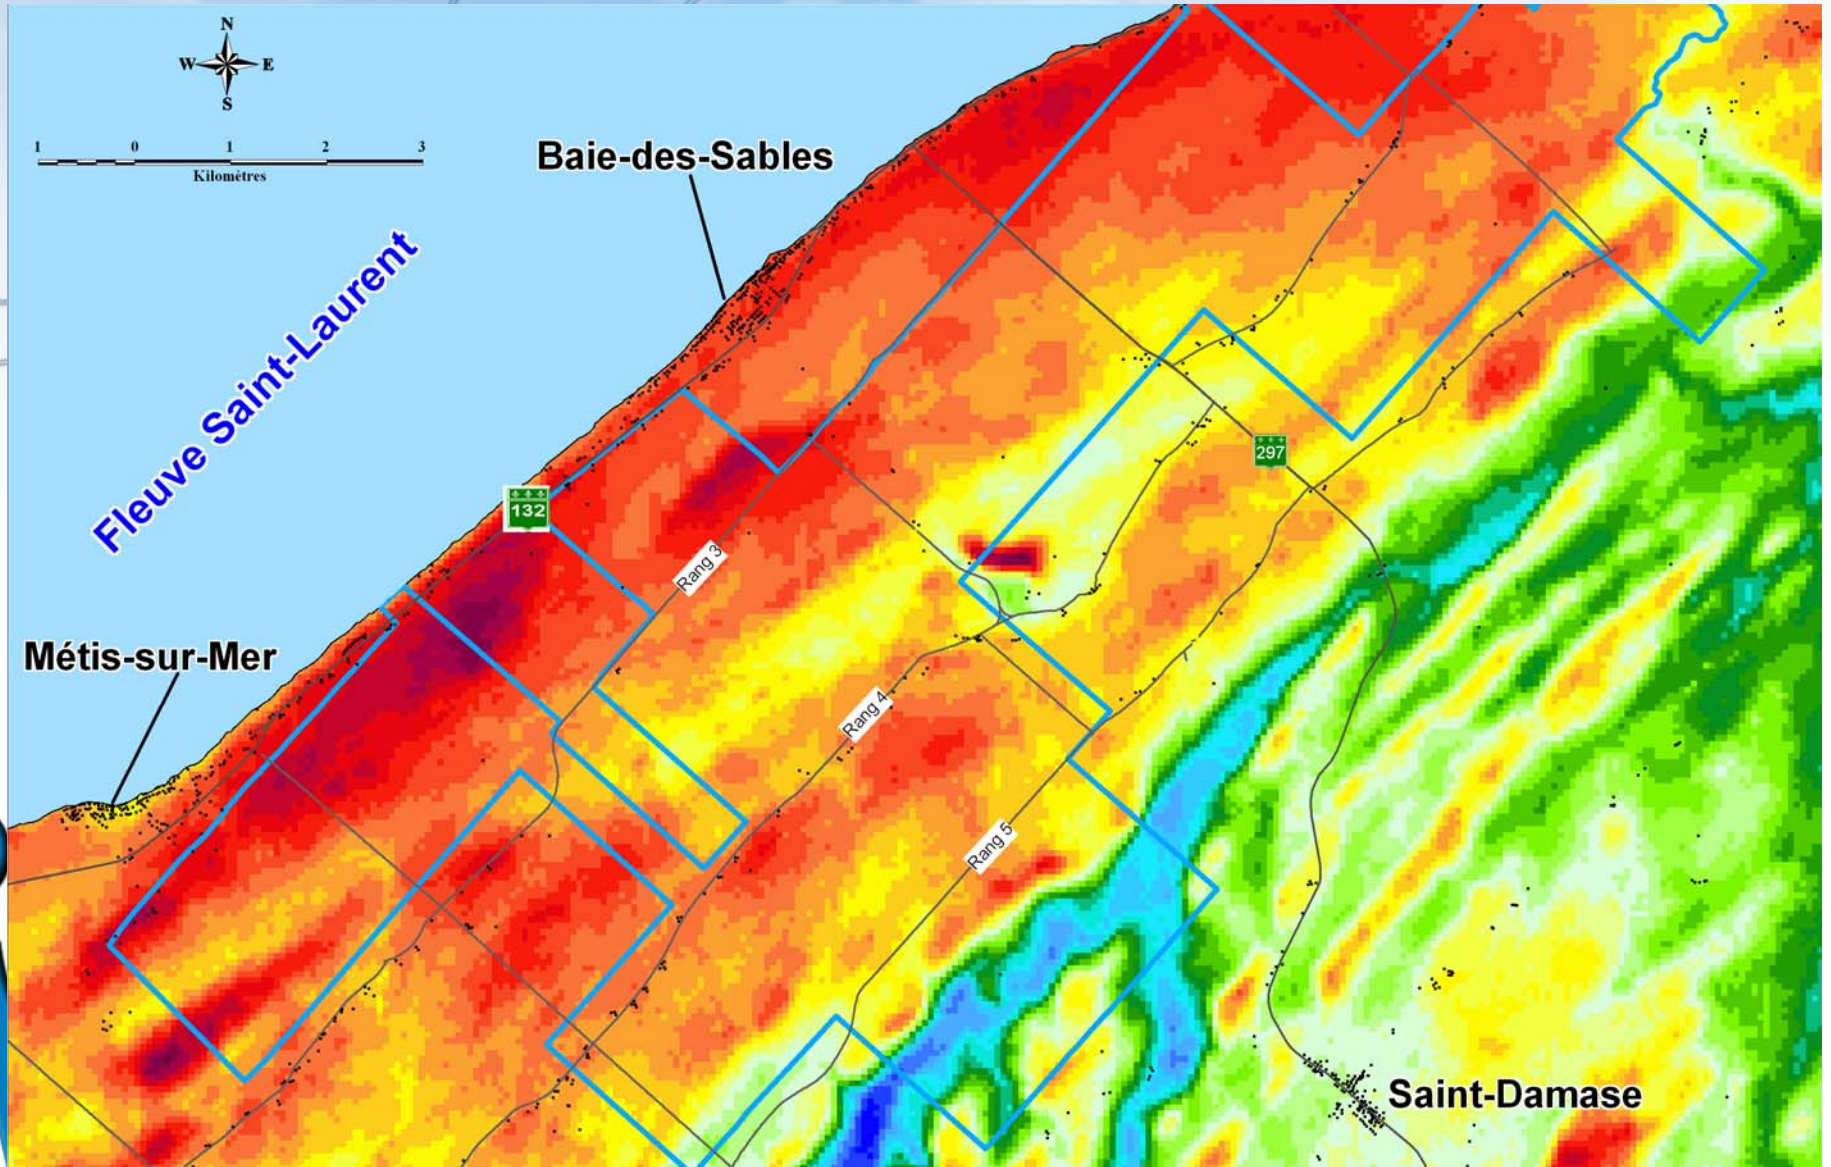

# Les contraintes d'implantation Baie-des-Sables


- 750 mètres de la route 132
- 750 mètres du périmètre urbain
- 500 mètres des résidences et chalets
- 150 mètres des routes secondaires
- 200 mètres des lacs
- 120 mètres des lignes électriques
- 60 mètres des cours d'eau
- Pente maximale de 15%
- La distance entre chaque éolienne doit être de plus 231m (3 diamètres)
- Exigences des propriétaires et de la population
- CPTAQ
- Éviter les milieux humides
- Minimiser le bruit.

# Contraintes d'implantation (Domaine)

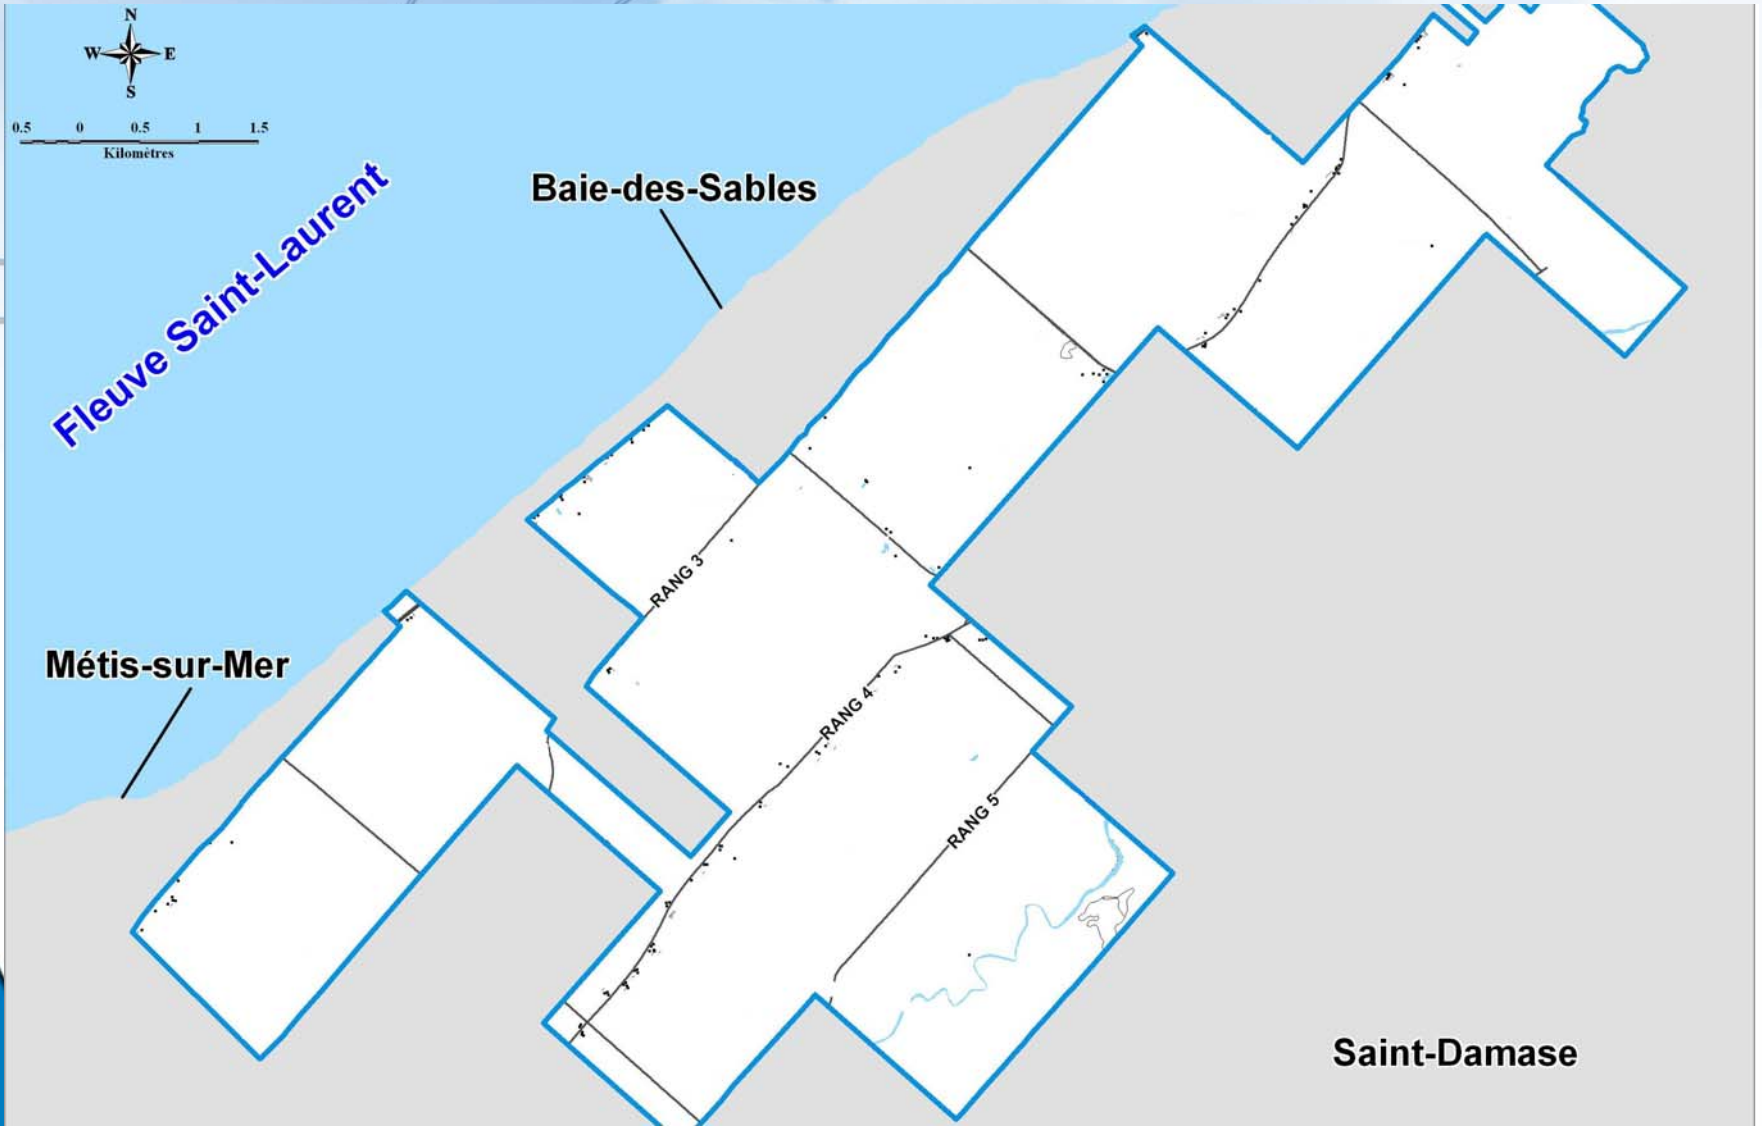


# Contraintes d'implantation


(Route 132 et périmètre urbain > 750m)

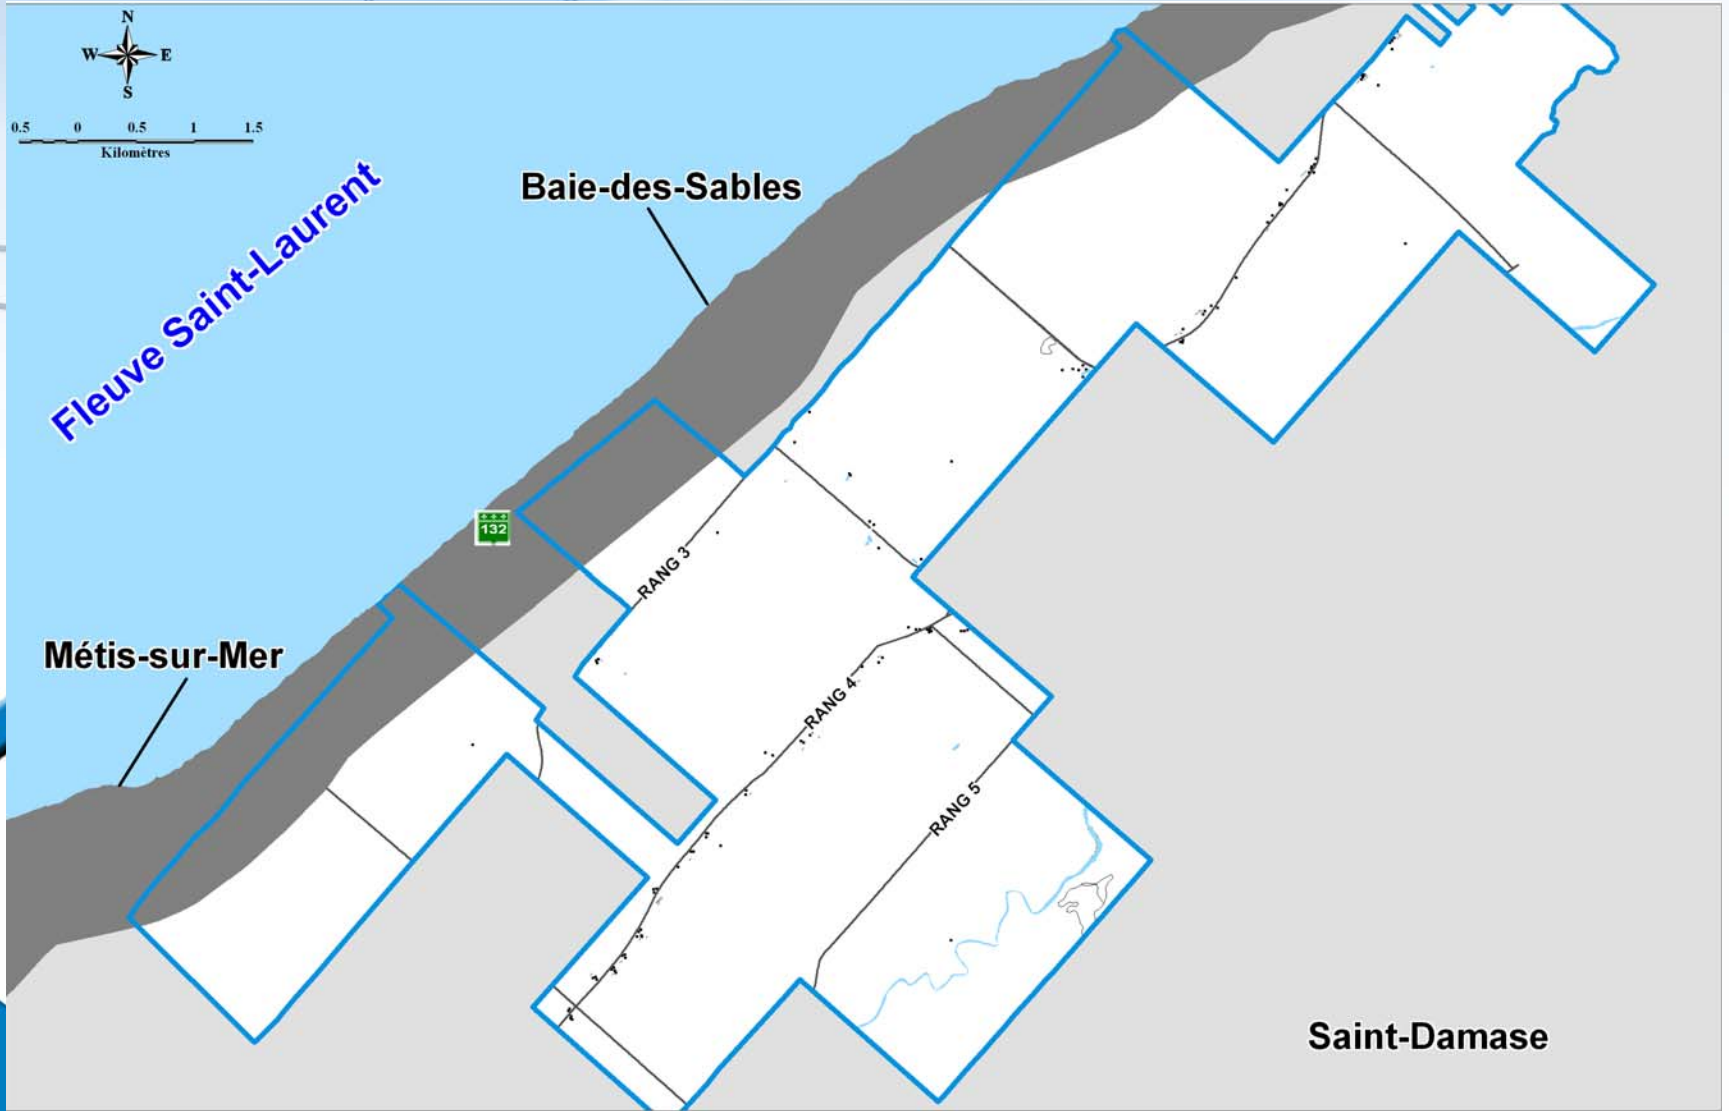

# Contrainte d'implantation (Résidences et chalets > 500m)

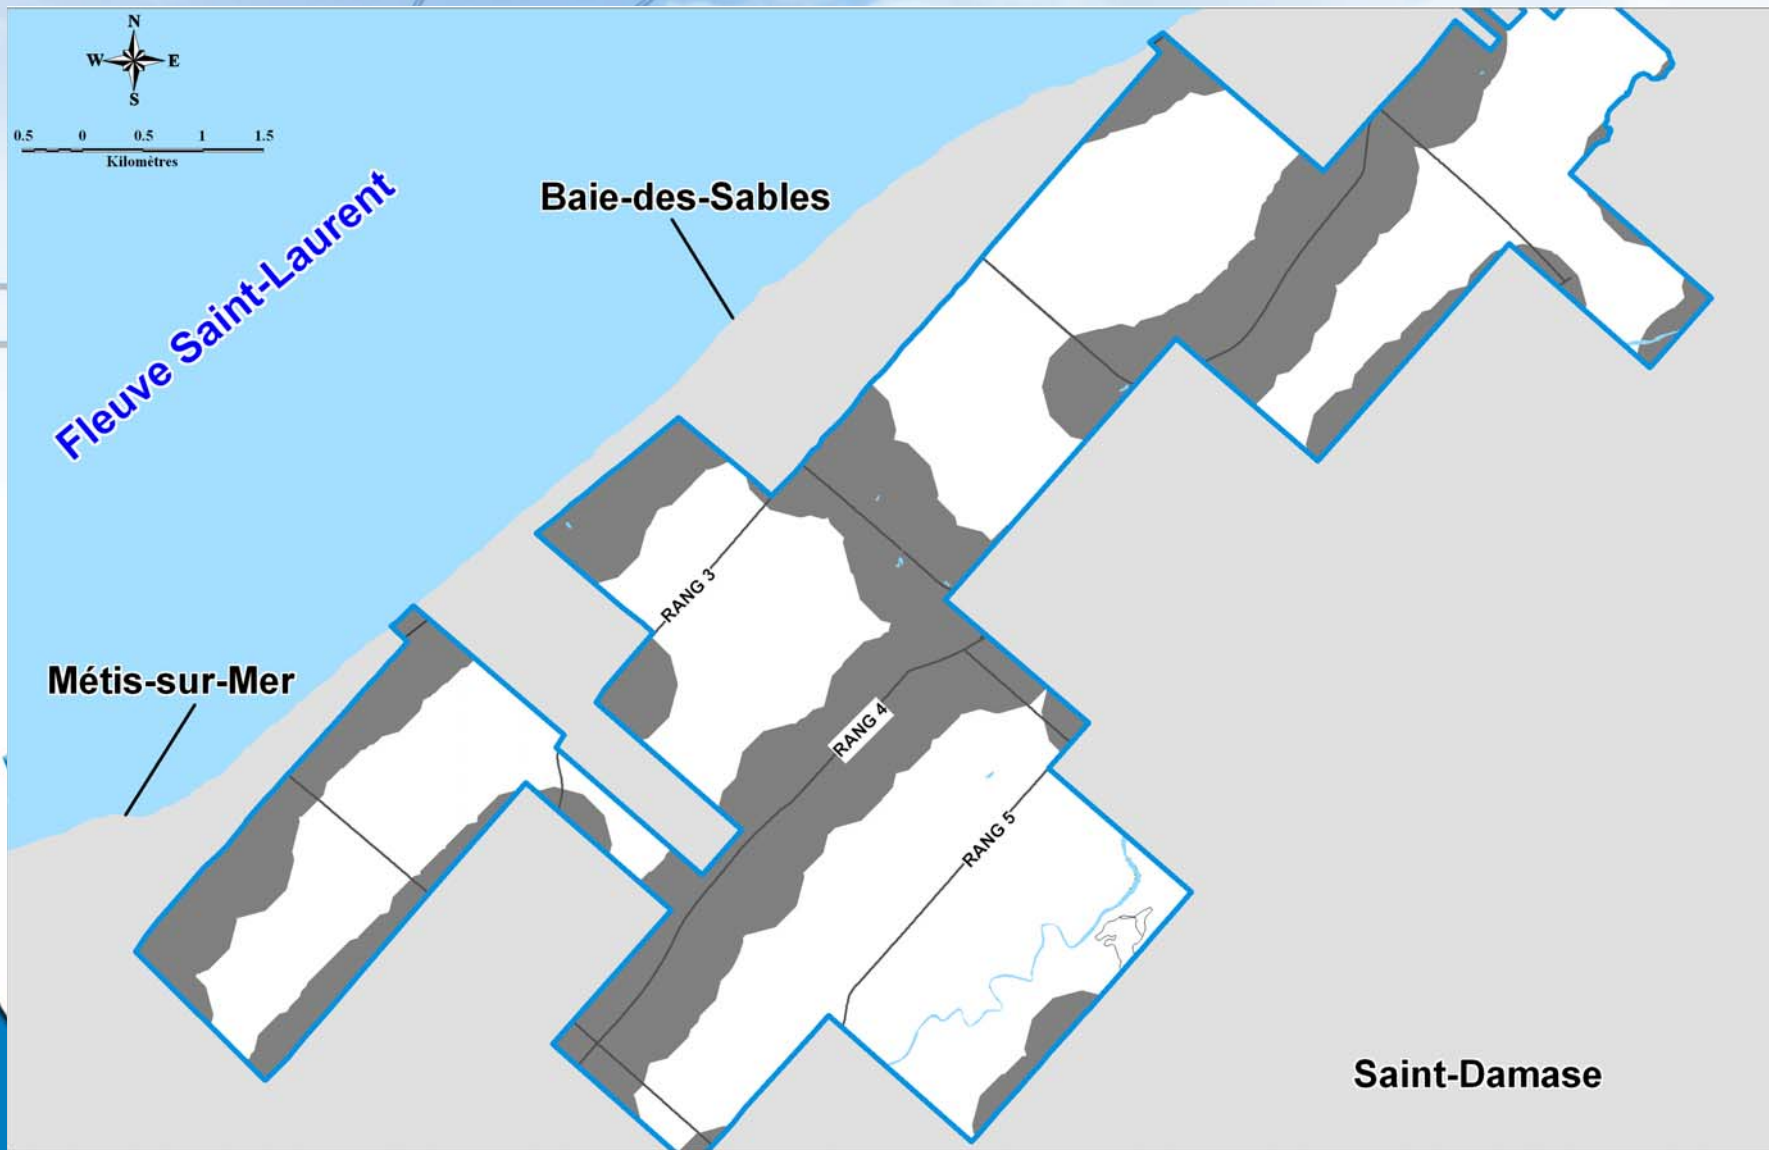


# Contrainte d'implantation (Routes secondaires > 150m)

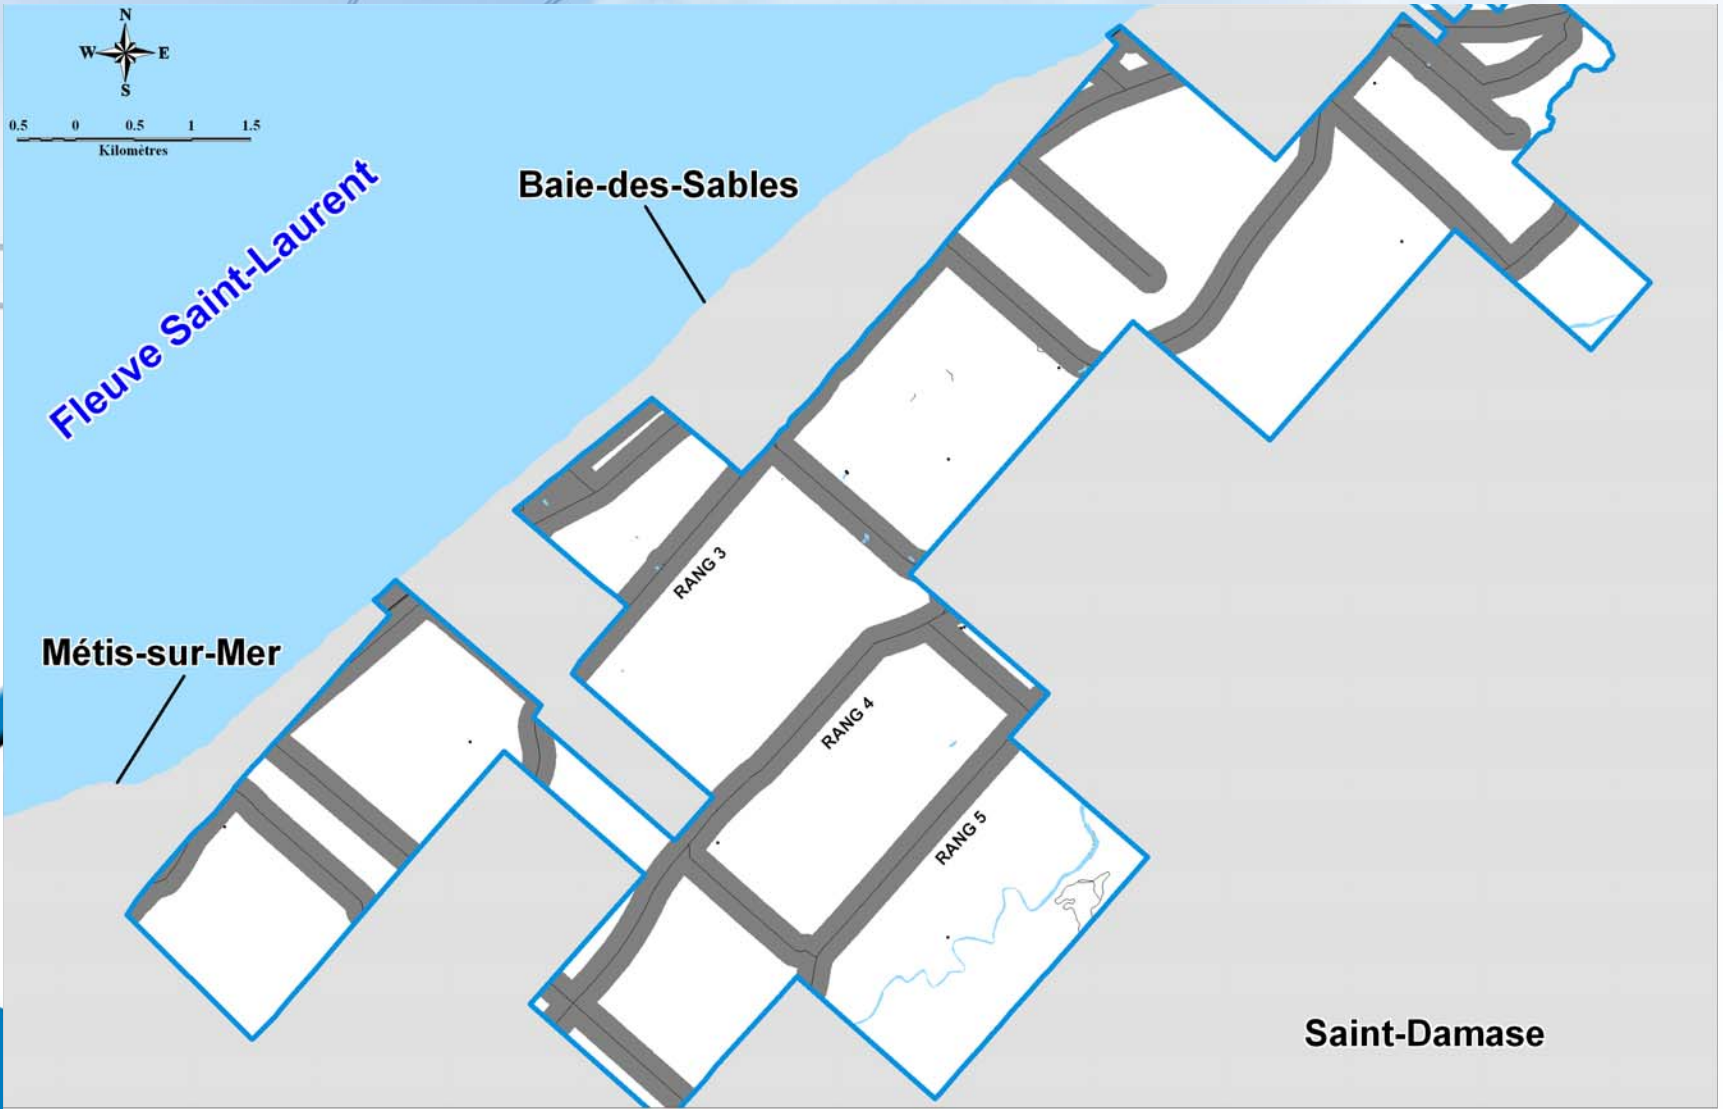




# Contraintes d'implantation (Lacs > 200m)

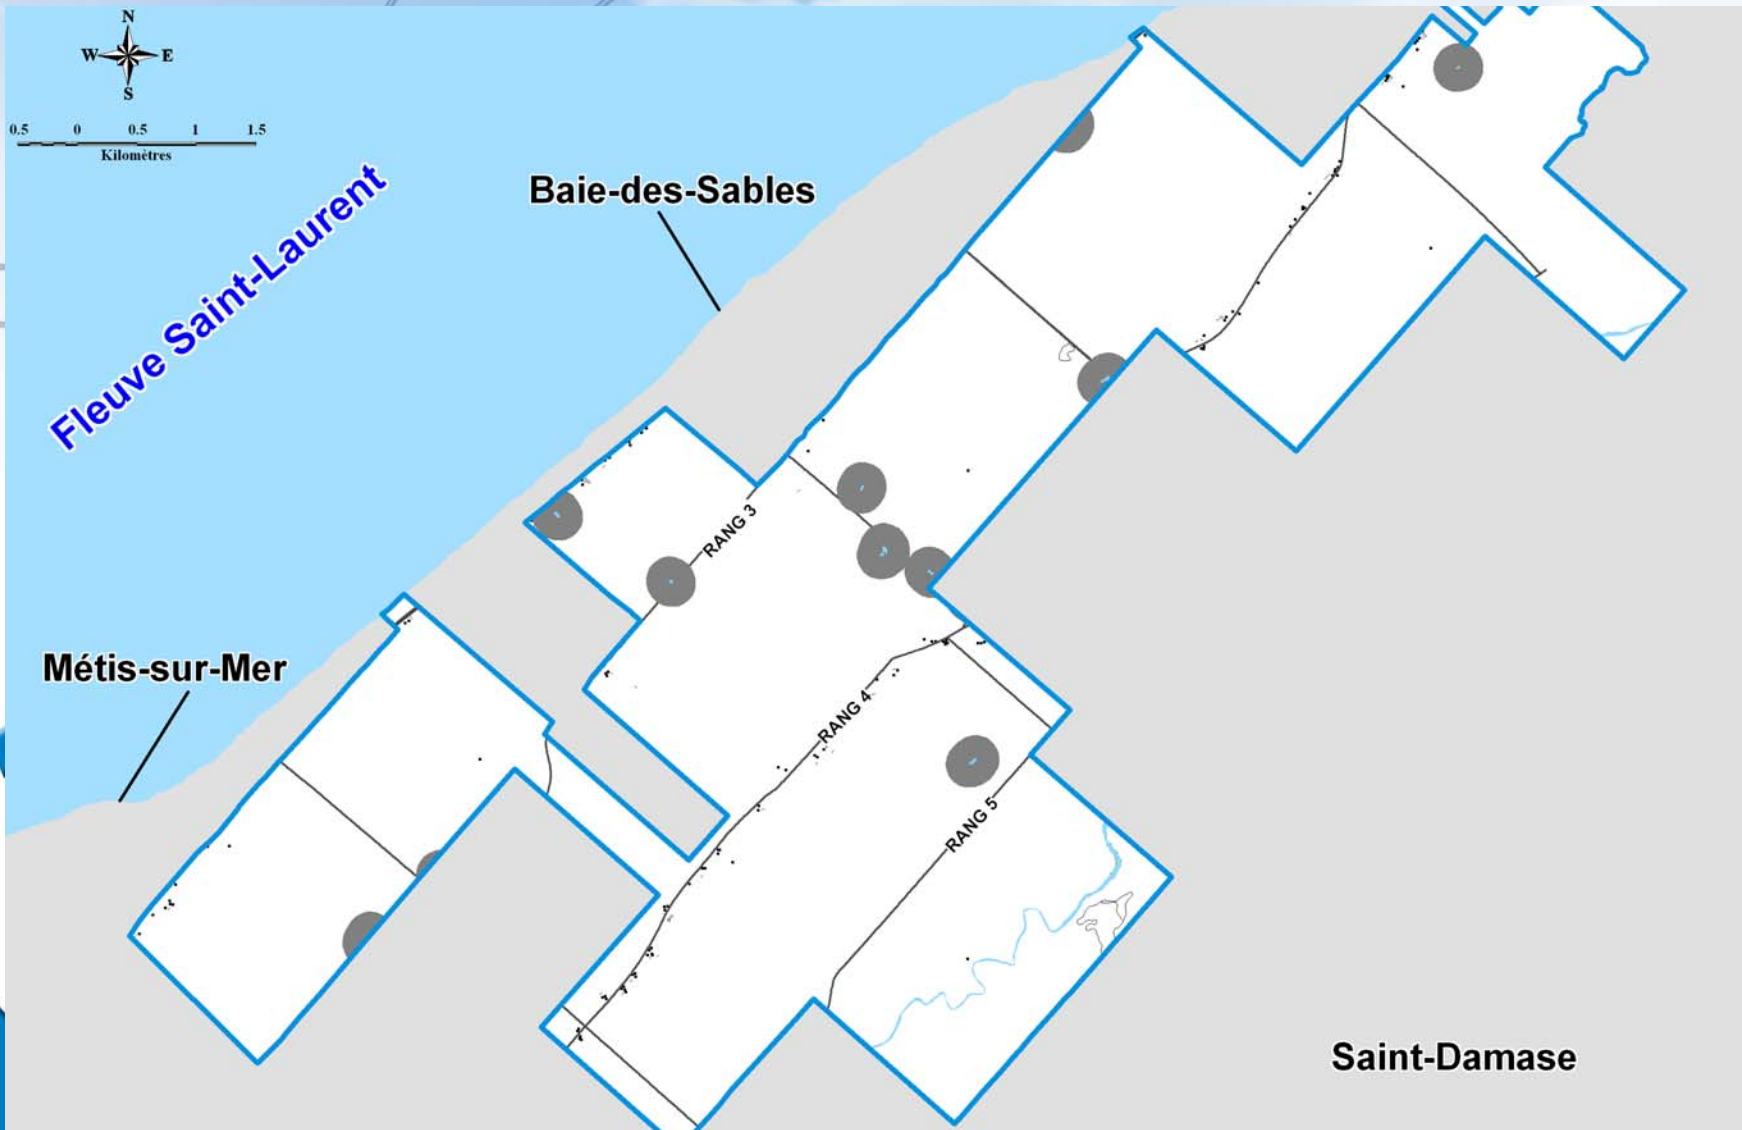


# Contraintes d'implantation


(Lignes électriques > 120m)

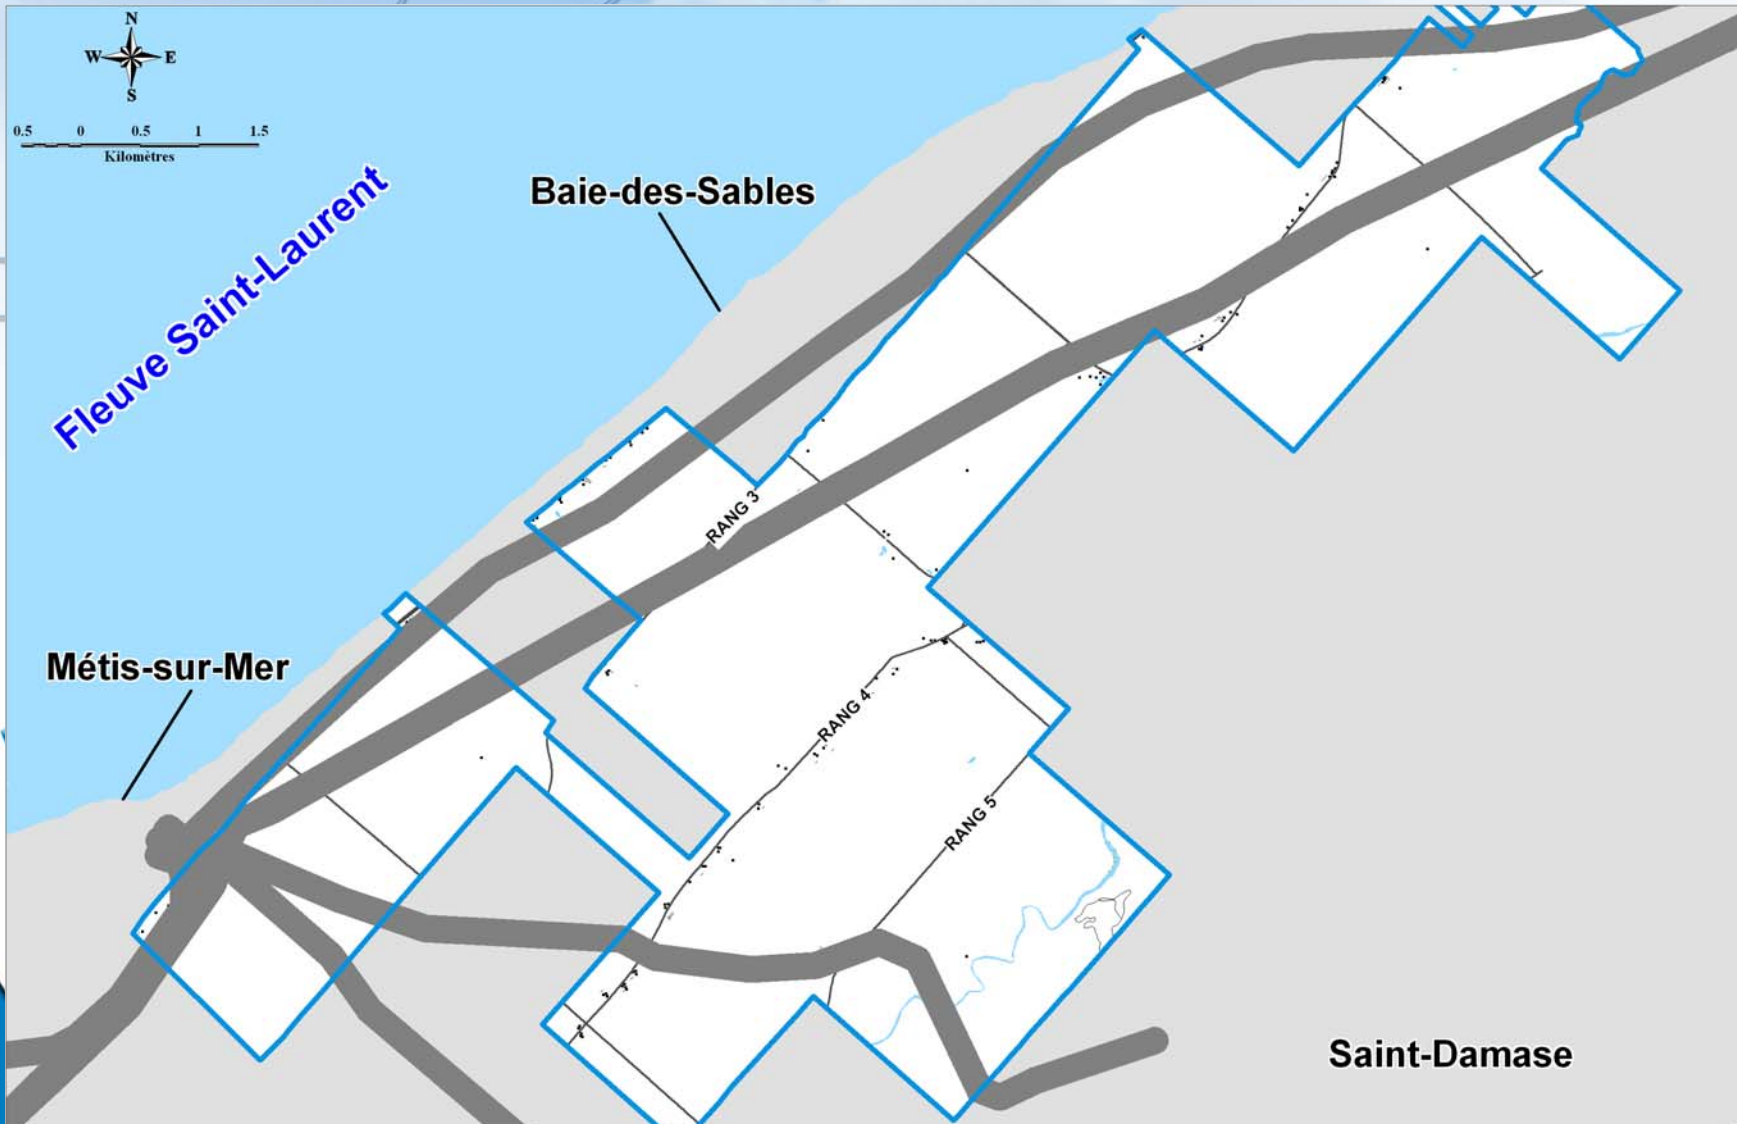


# Contraintes d'implantation (Cours d'eau > 60m)

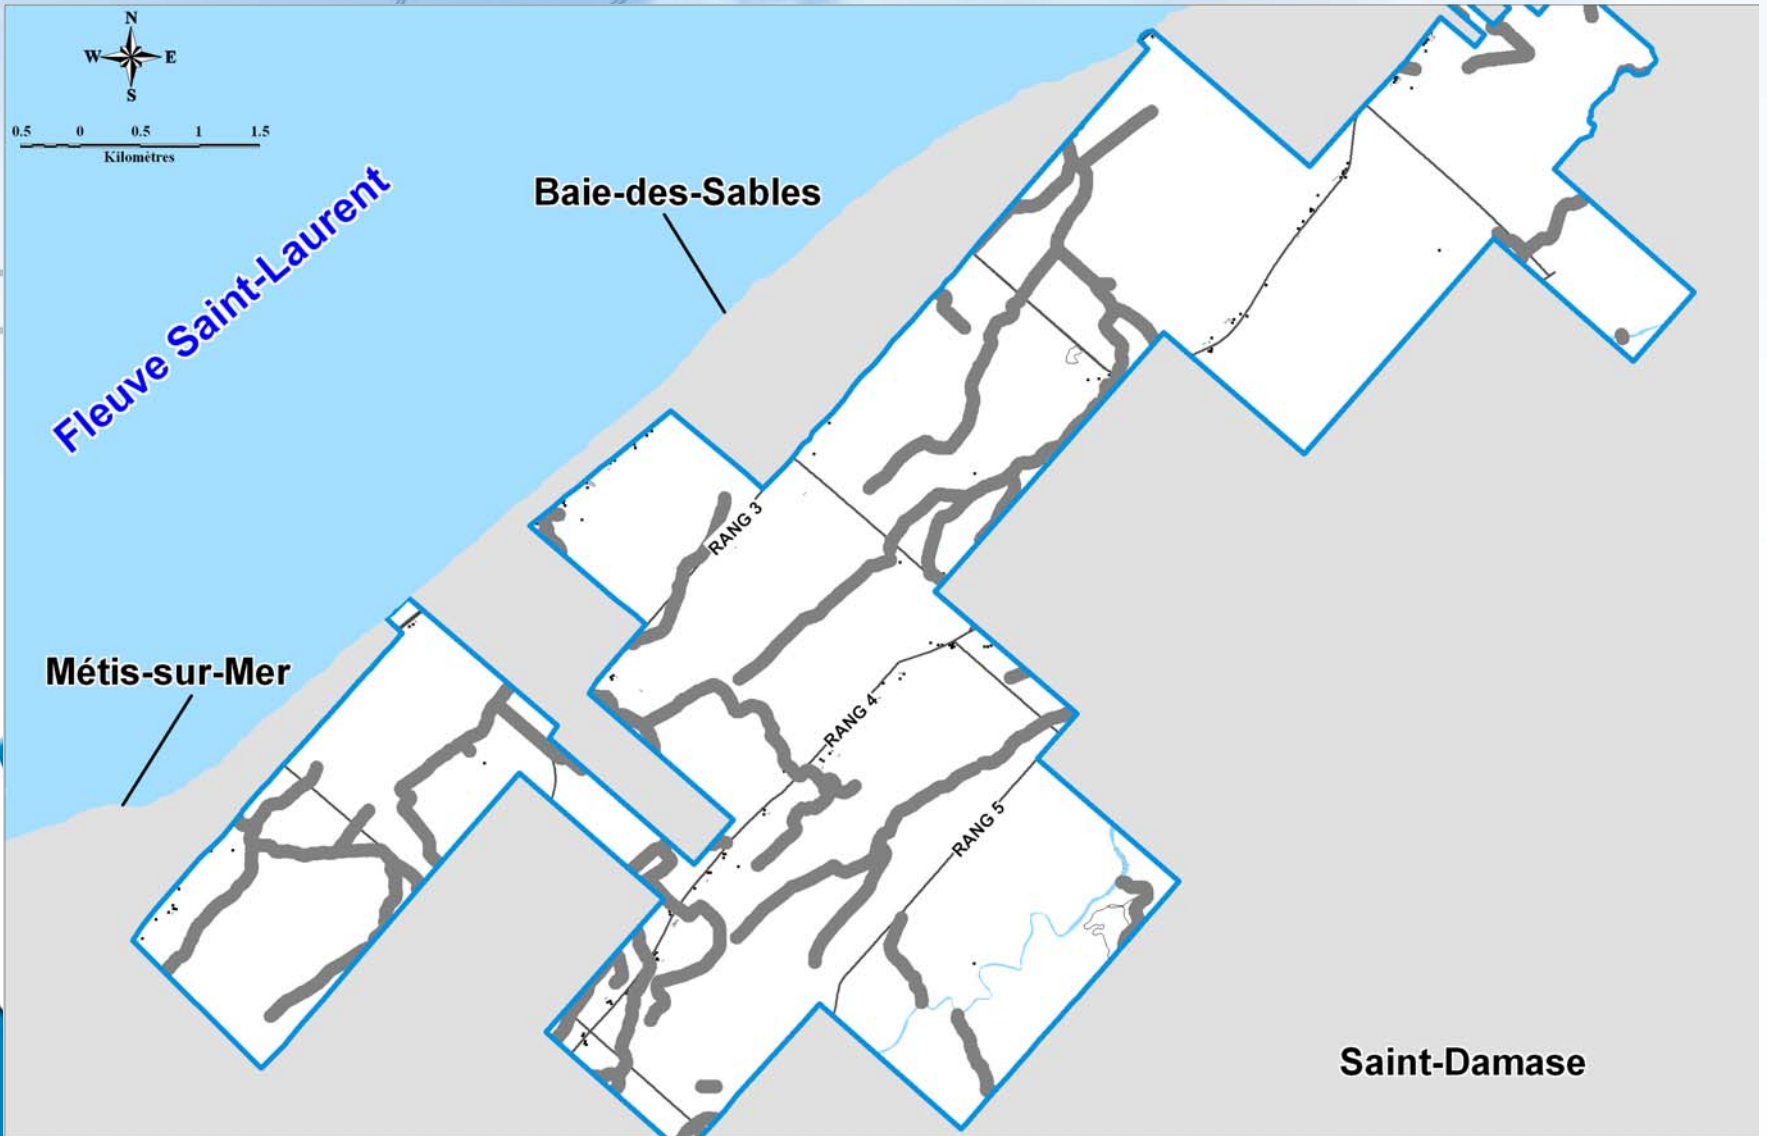

# Contraintes d'implantation (Topographie – pente > 15%)

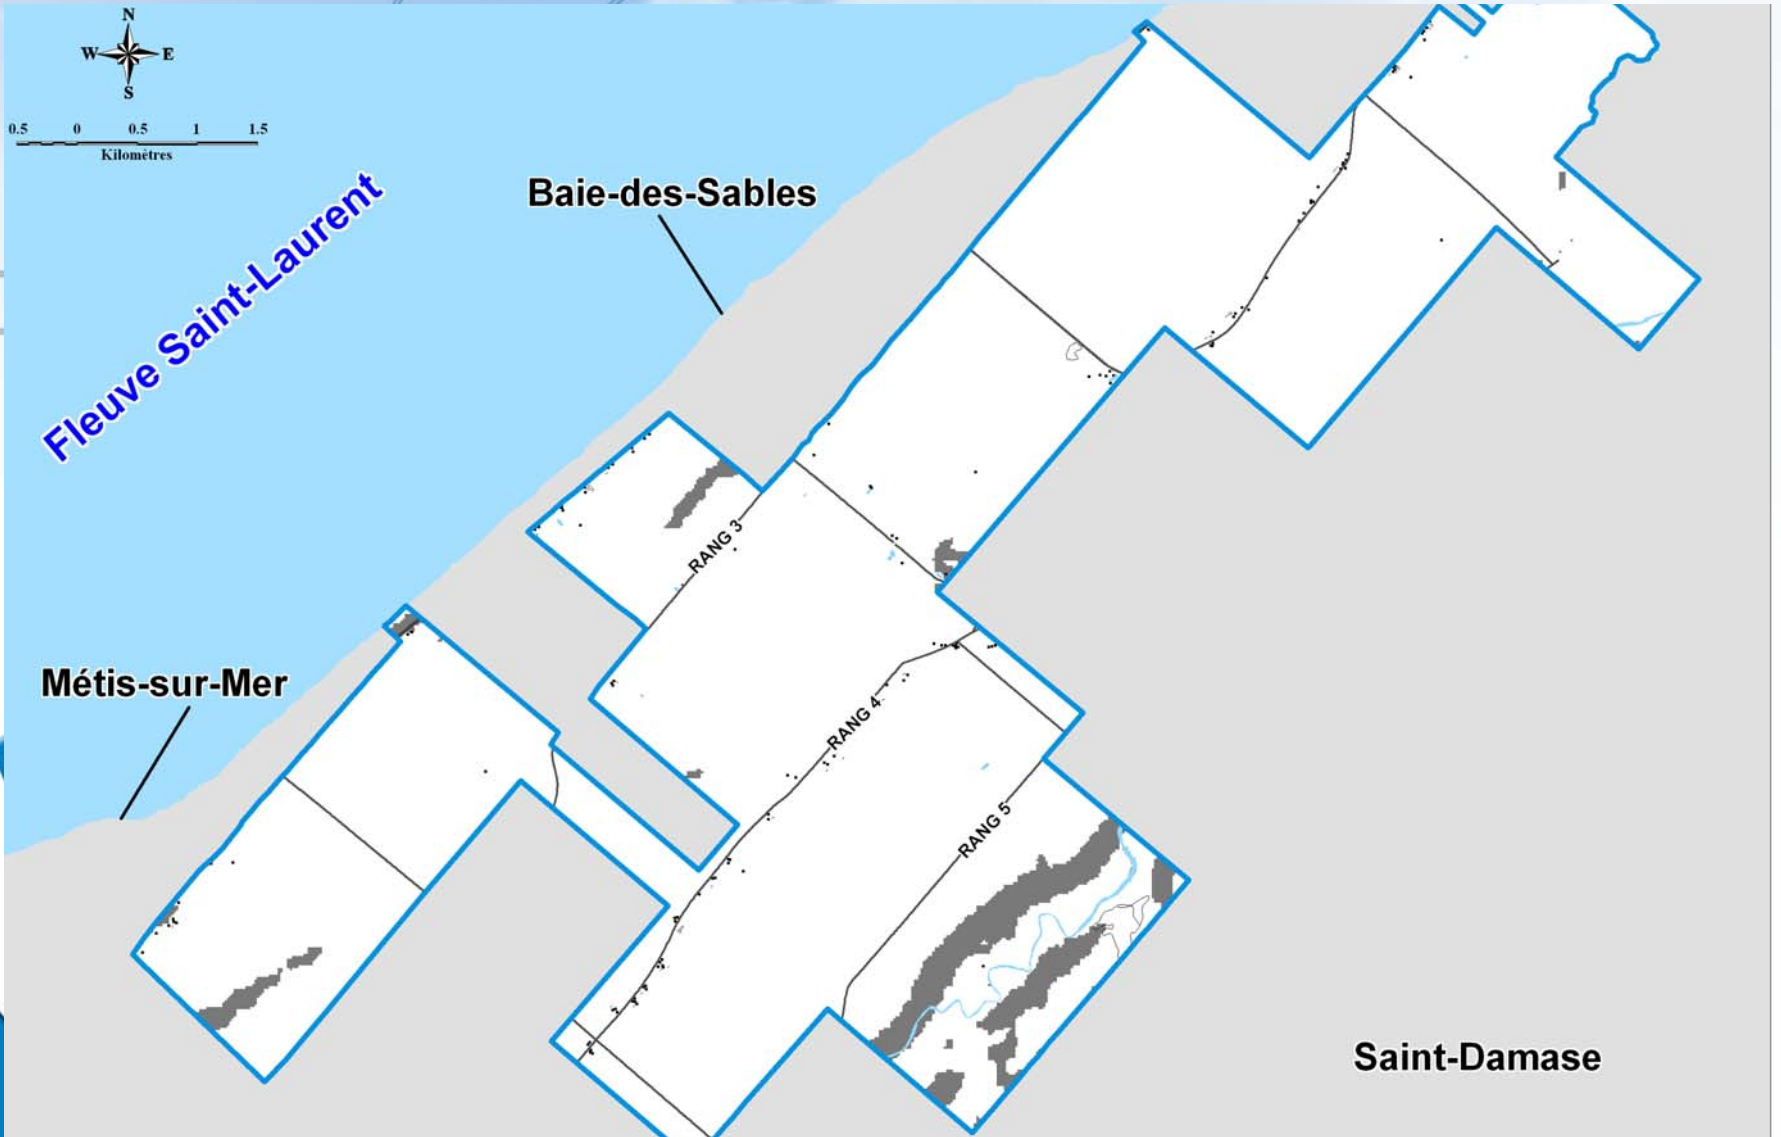


# Contraintes d'implantation (Éviter les milieux humides)

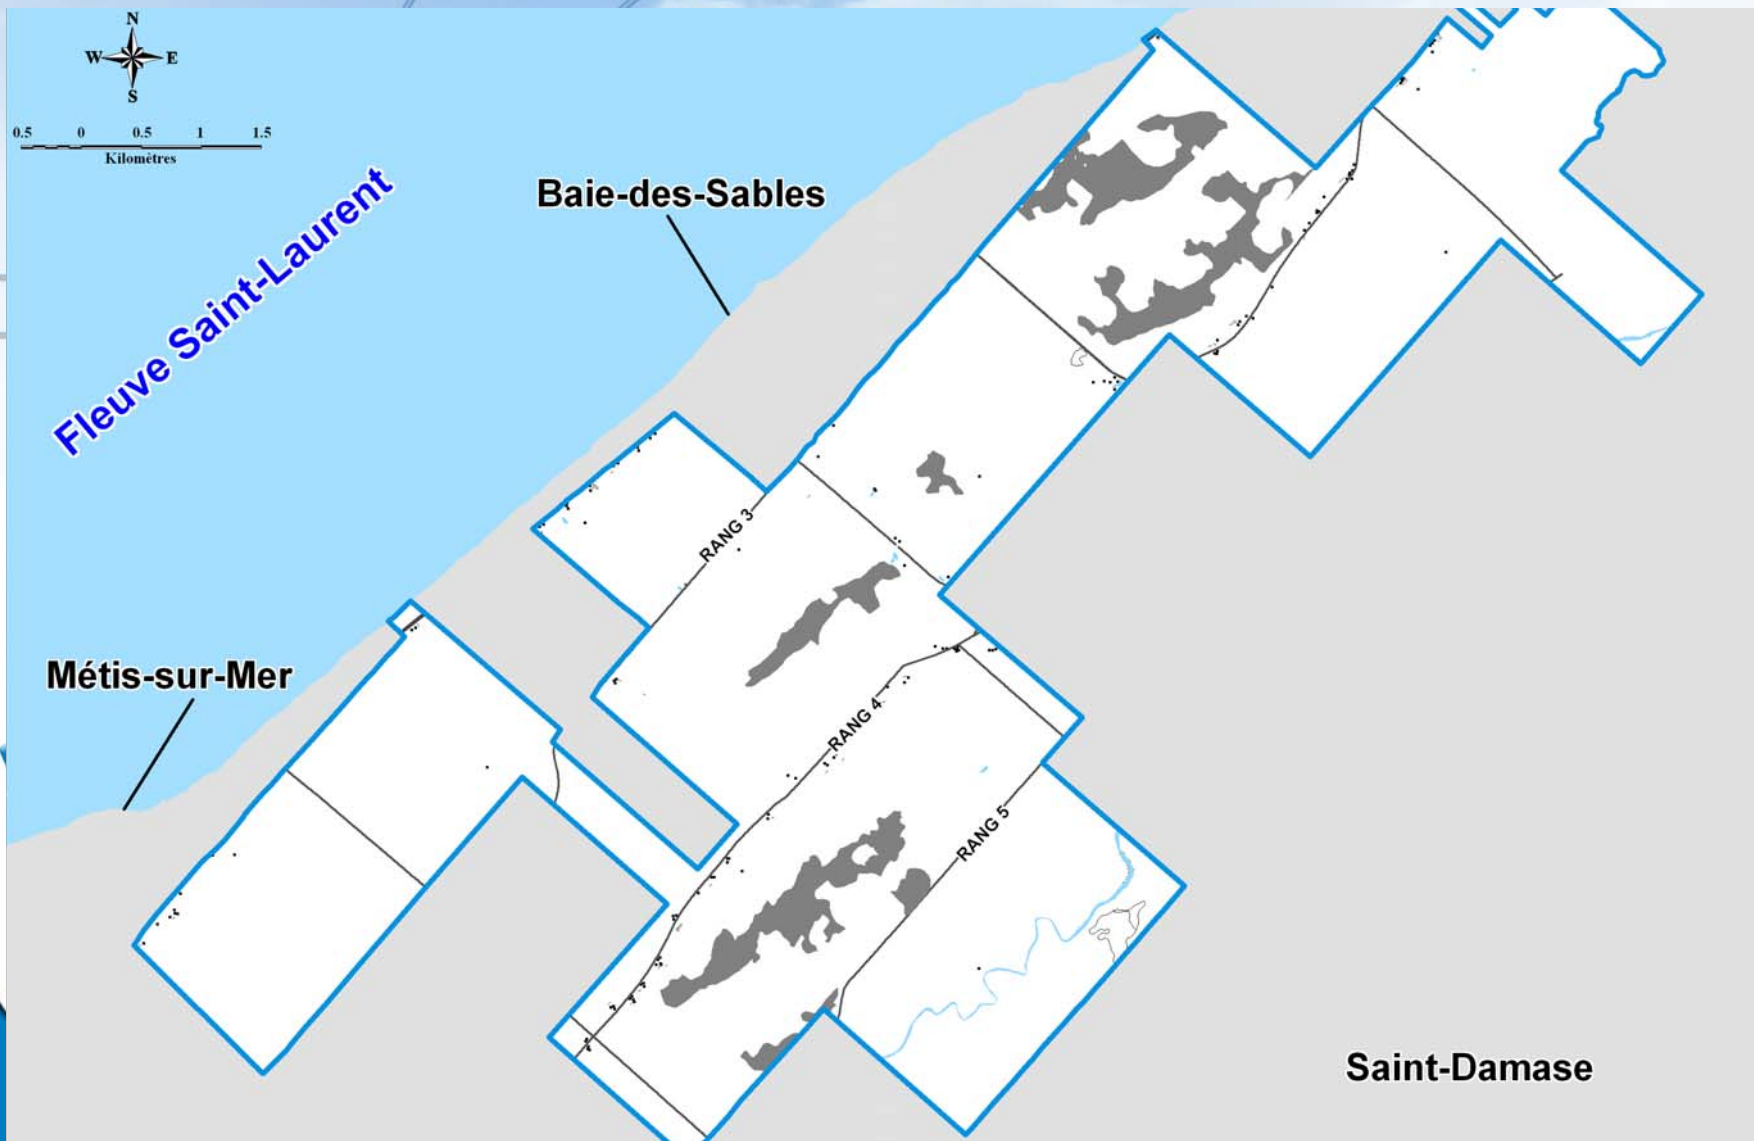

# Contraintes d'implantation

(Superposition de toutes les contraintes)

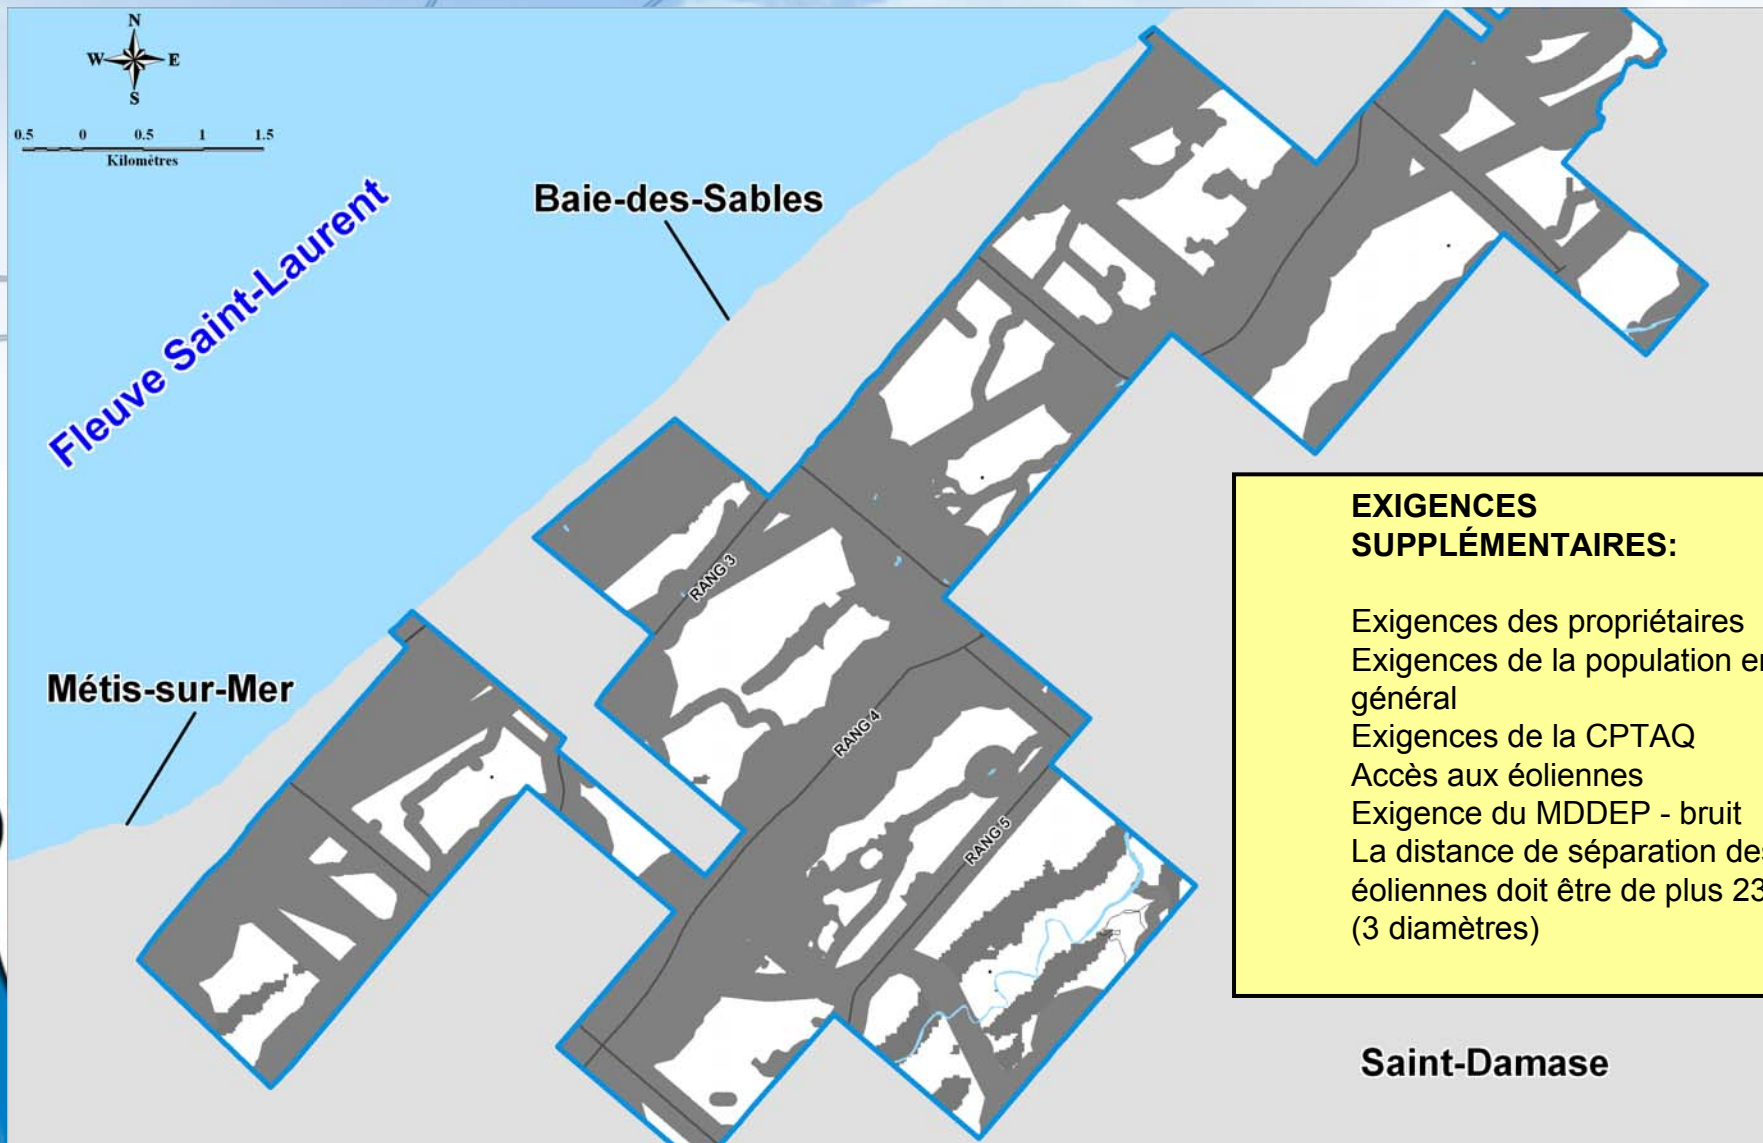

## EXIGENCES SUPPLÉMENTAIRES:

Exigences des propriétaires  
Exigences de la population en général  
Exigences de la CPTAQ  
Accès aux éoliennes  
Exigence du MDDEP - bruit  
La distance de séparation des éoliennes doit être de plus 231m (3 diamètres)

Saint-Damase

# Contraintes d'implantation

(Superposition de toutes les contraintes)

