


Carte 2.5  
Milieux sensibles  
du secteur de  
Baie-des-Sables  
(31 mars 2005)



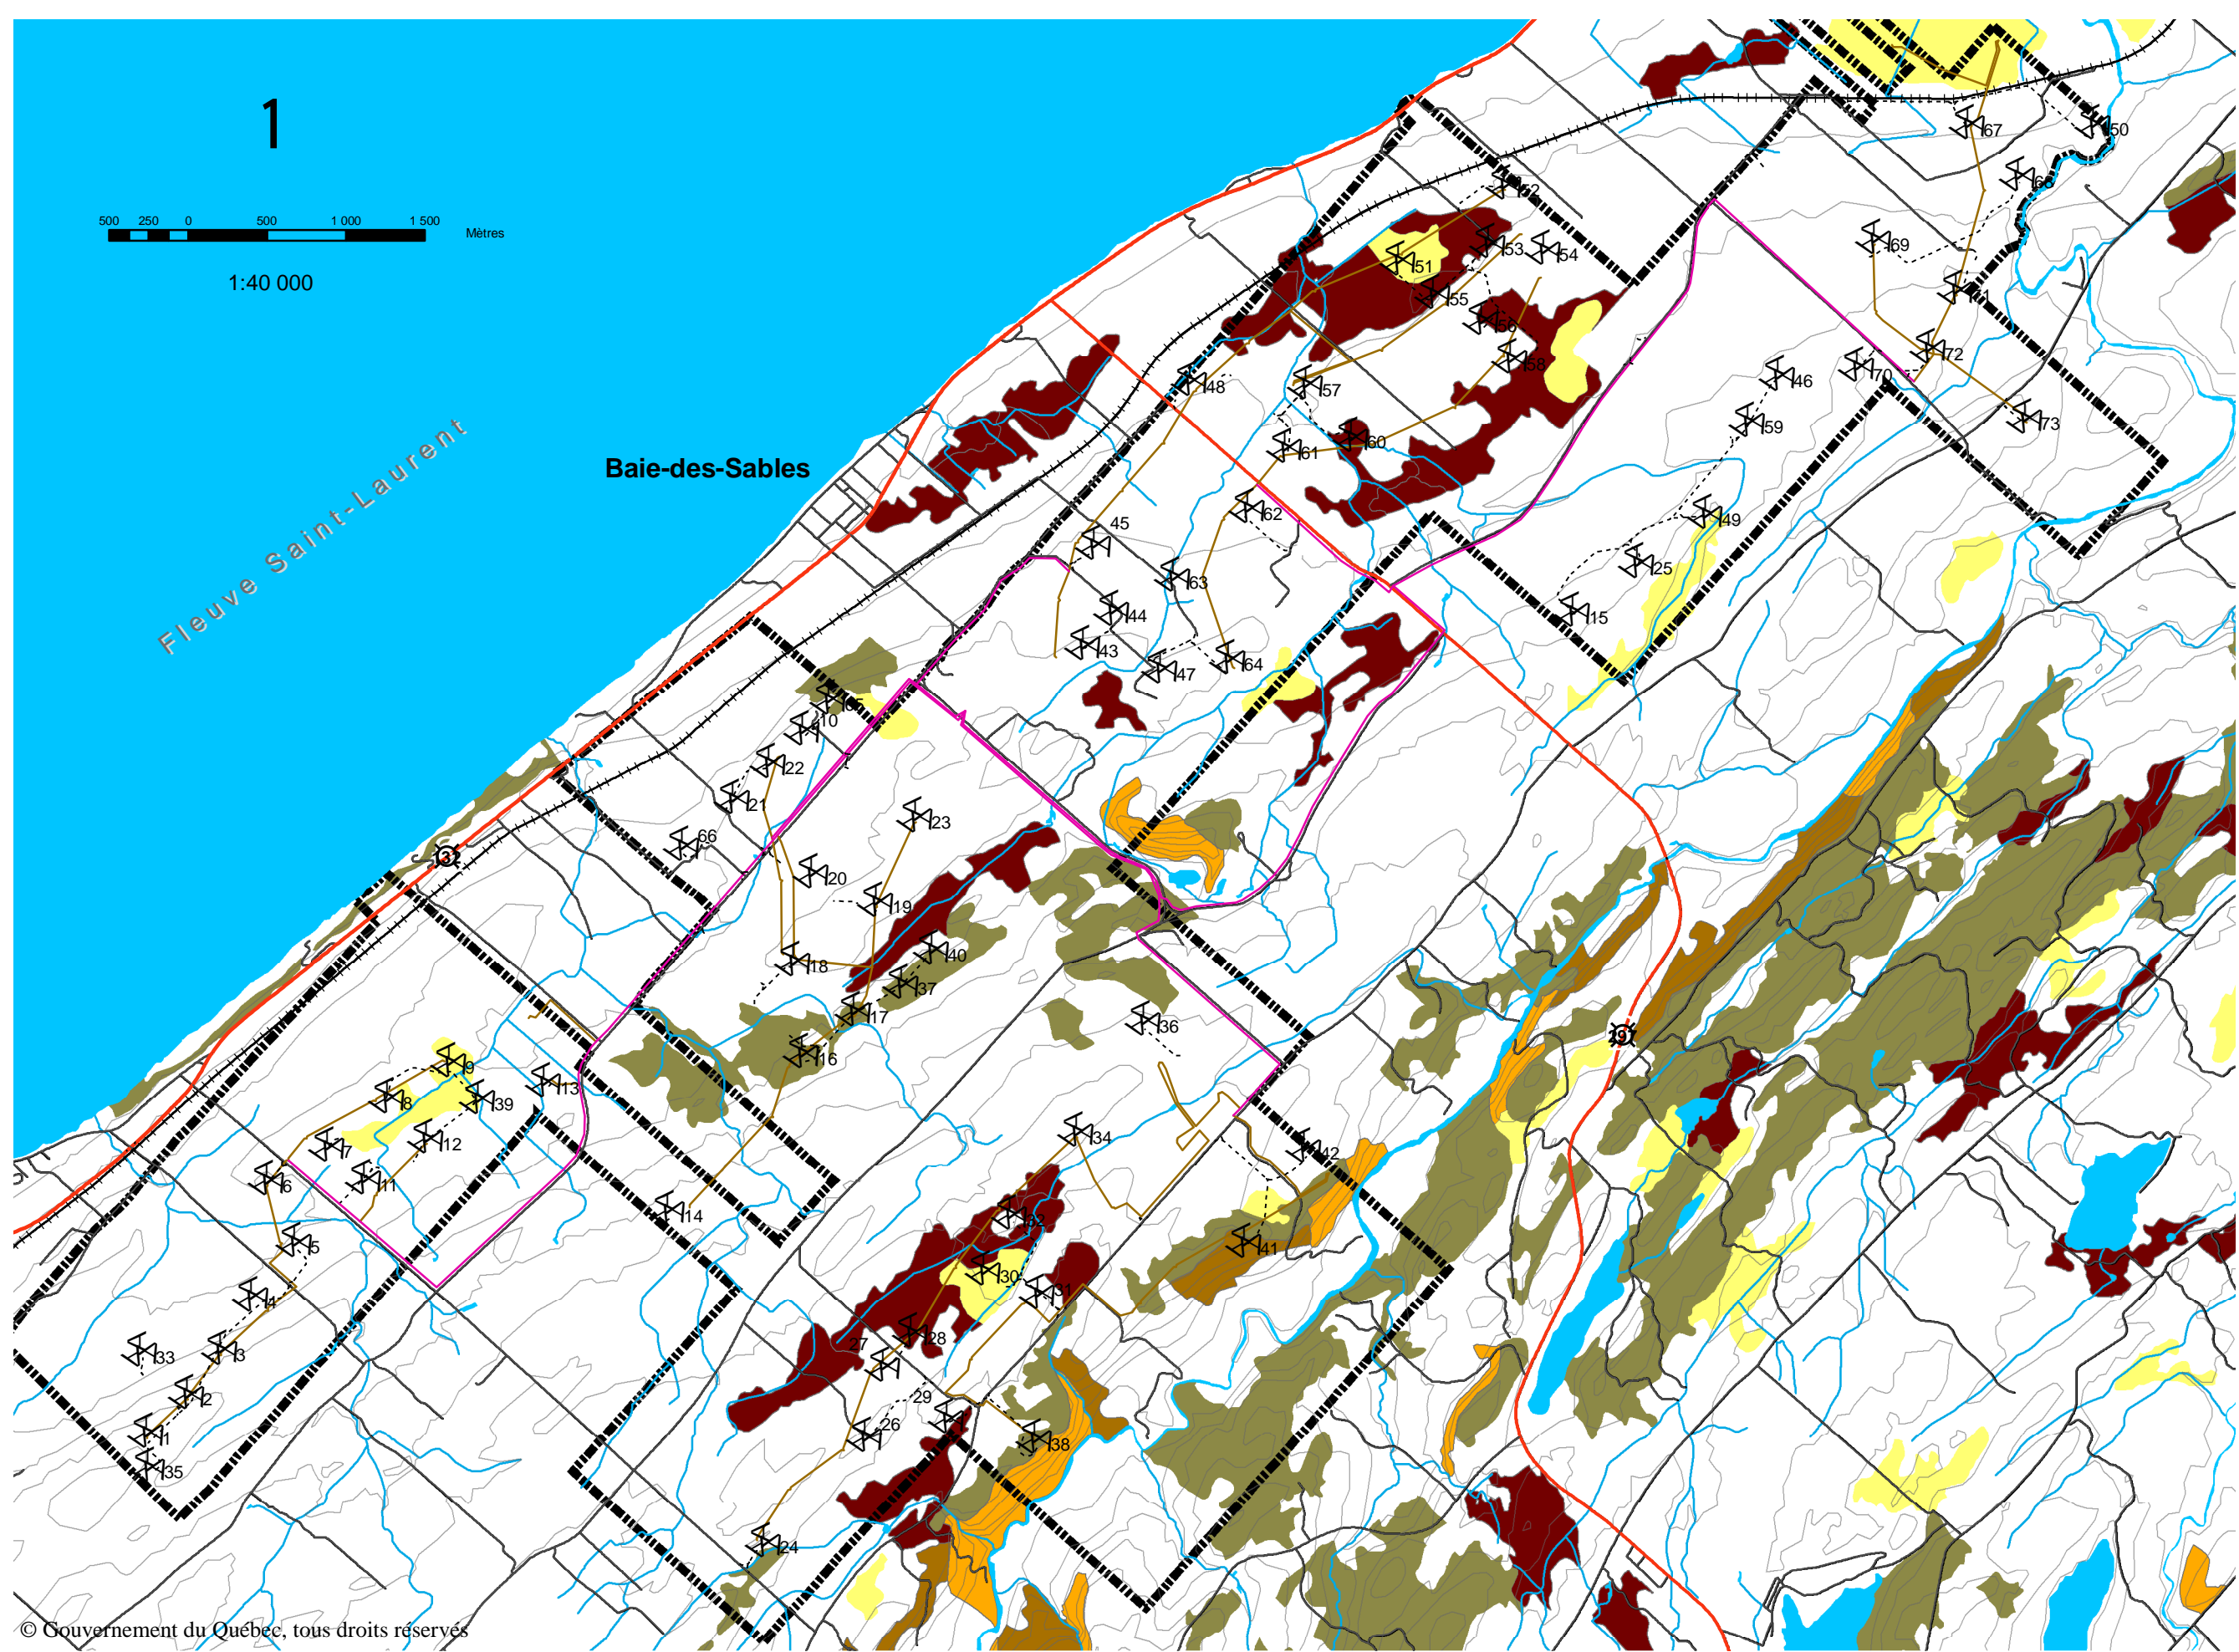


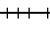







1

500 250 0 500 1 000 1 500 Mètres

1:40 000



## Légende

-  Éolienne
  -  Ligne électrique aérienne
  -  Ligne électrique souterraine
  -  Chemin à construire
  -  Route
  -  Routes 132 et 297
  -  Chemin de fer
  -  Cours d'eau
  -  Plan d'eau
  -  Limites du parc éolien
- Type de dépôt**
-  Dépôt organique
  -  Dépôt mince
- Classe de pente**
-  Pente forte (31 % à 40 %)
  -  Pente abrupte (+ 41 %)
- Drainage**
-  Mauvais drainage

Créé par: Sébastien Giguère, ing. f.  
Modifié par:  
Emmanuel Gendron,  
tech. for. et géo.  
Le 31 mars 2005