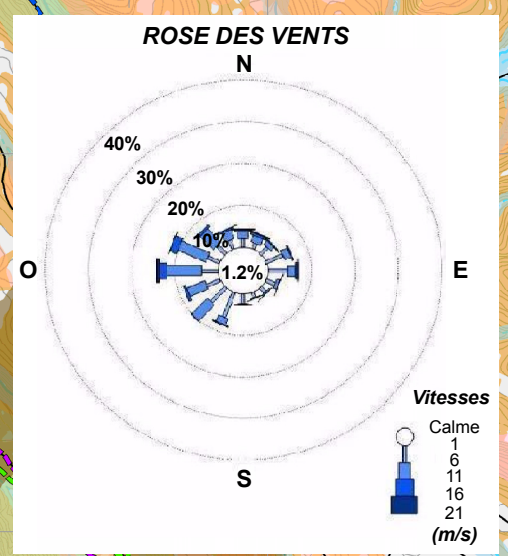
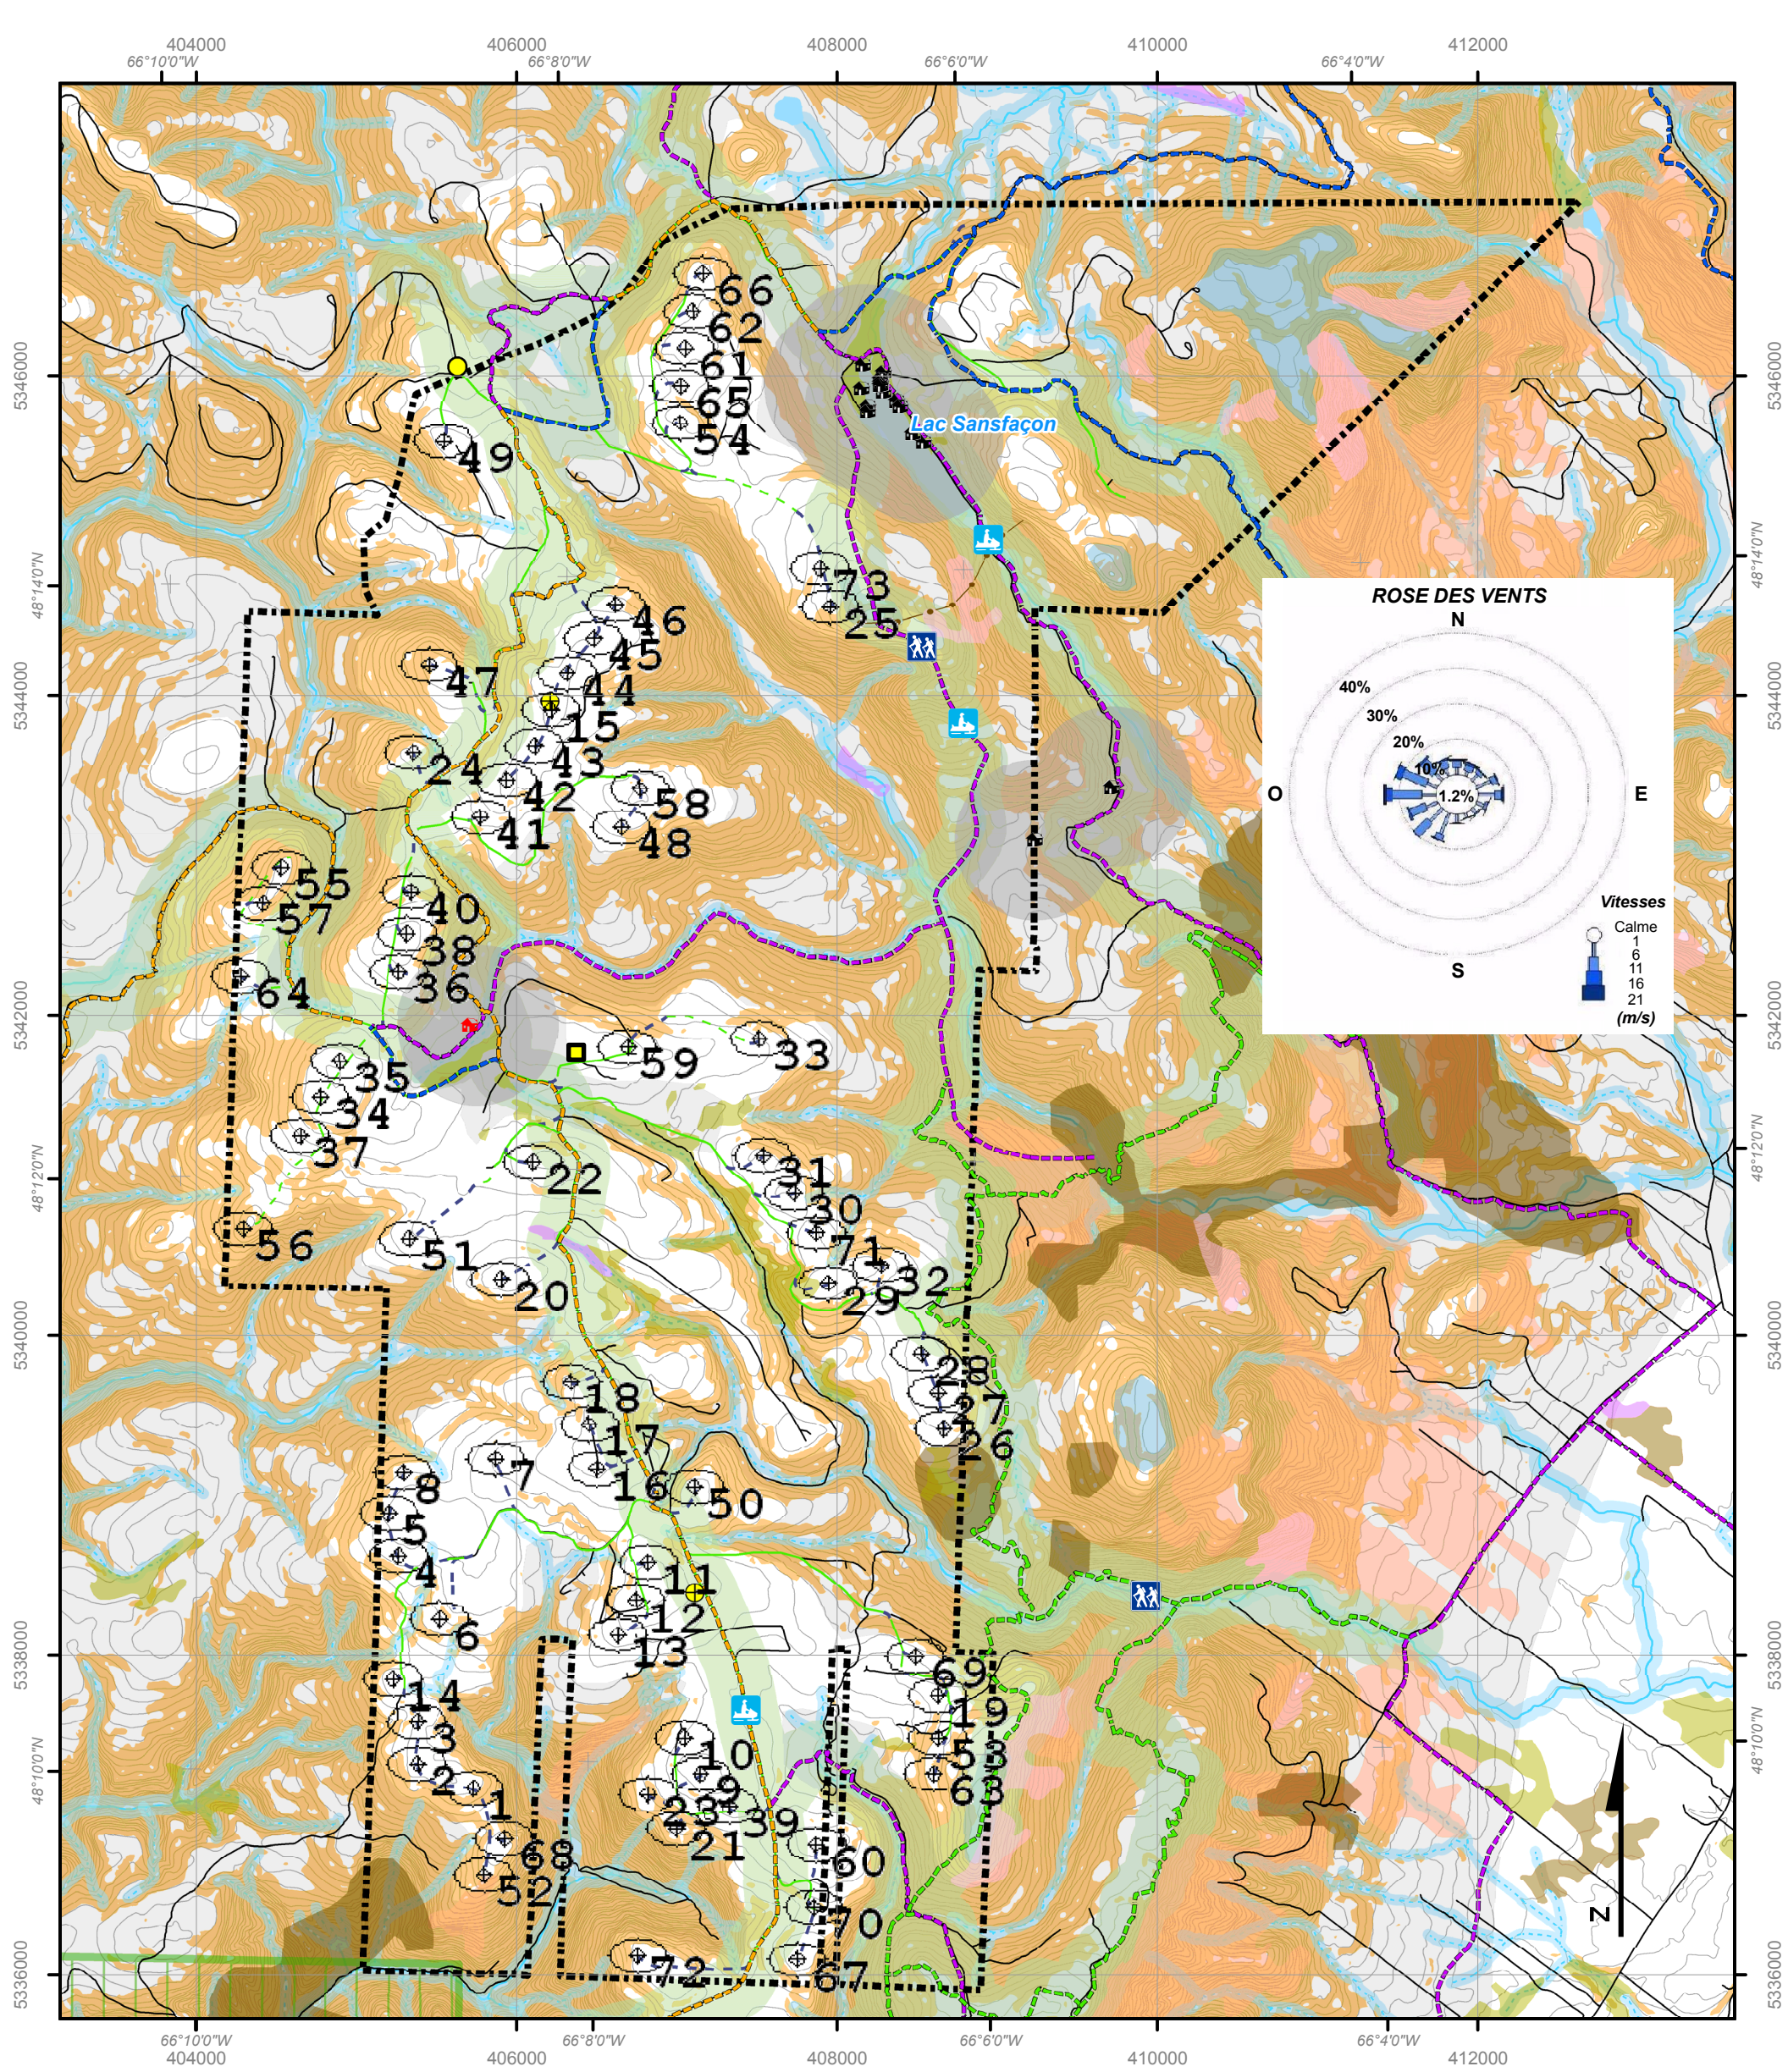

Annexe 2 *Carte 3.1 – Configuration du parc*
Parc éolien de Carleton



Liste des contraintes

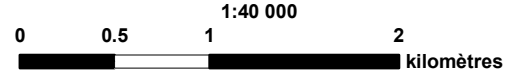
- Cédrière
- Dépôt mince
- Dépôt organique
- Villégiature ou relais 500 m
- Chemin / sentier fréquenté 200 m
- Ravage de cerf de Virginie
- Aire de confinement du cerf de Virginie
- Érablière
- Pente 15 % et +
- Bande riveraine 30 m et 60 m
- Effet topographique
- Vent extrême

Légende

- Éolienne
- Ligne électrique aérienne
- Mât de mesure de vent
- Domaine du parc éolien
- Villégiature
- Relais
- Poste de raccordement
- Sentier de motoneige
- Sentier de randonnée pédestre
- Sentier de VTT
- Sentier de motoneige et de VTT
- Cours d'eau permanent
- Cours d'eau intermittent
- Courbe de niveau (équidistance : 10 mètres)
- Point d'accès au domaine

Réseau routier

- Nouveau chemin d'accès
- Chemin existant utilisé
- Chemin utilisé - planifié
- Chemin existant non utilisé



© Gouvernement du Québec, tous droits réservés, 2006
 Projection: MTM, Zone 6, NAD83
 Sources: BDTQ 1:20 000, Service des inventaires 1:20 000
 246-30-081106-01
 Configuration L127CAR1(IX21114)-01101L-(80-6_7)-FP



Carte 3.1
Configuration du parc (11L)

Préparée par : HÉLIMAX Énergie
 Cartographiée par : Simon Hébert
 Vérifiée par: Francis Pelletier, ing.
 Collaboration de: PESCA Environnement

Le 7 novembre 2006