


Annexe H

Plan des aires de travail requises

PROJET\DEPARTEMENT\PHASE\FICHER.DWG

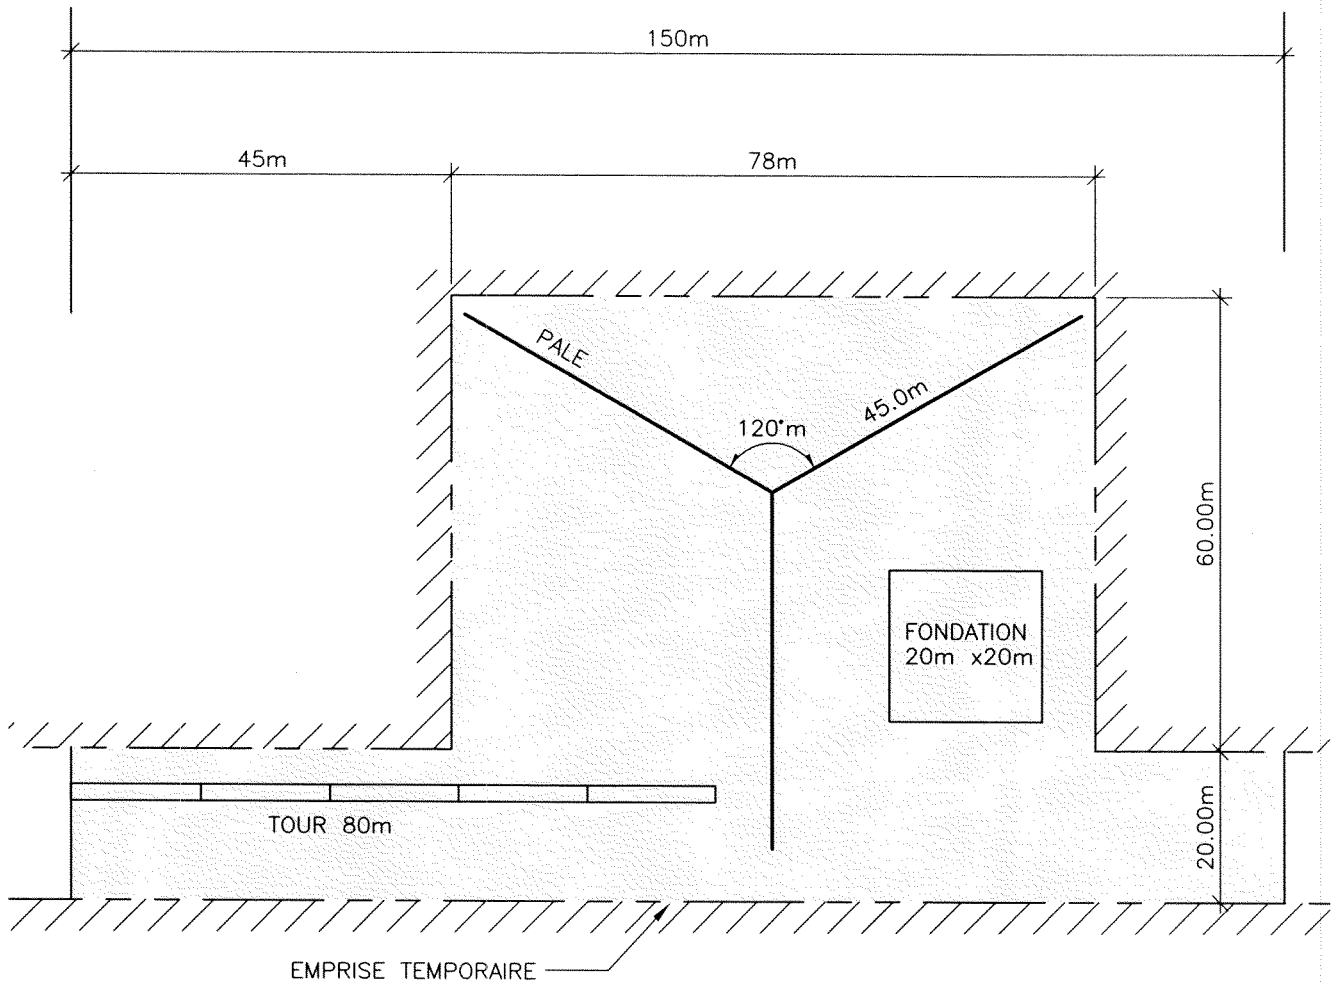

REF.:

PROJET

DÉVELOPPEMENT ÉOLIENS – MATANE

TITRE

PLAN DES AIRES DE TRAVAIL REQUISES
POUR ÉRIGER LES COMPOSANTES DES ÉOLIENNES
(SELON LE MODÈLE LE PLUS RESTRICTIF)

Groupe **AXOR** Inc.

DATE
NOV. 2005

No DE PROJET
374

No DE DESSIN
A-7