


RUBAN INDICATEUR 50mm AVEC
INSCRIPTION "ELECTRICITE"

NIVEAU DU
SOL FINI

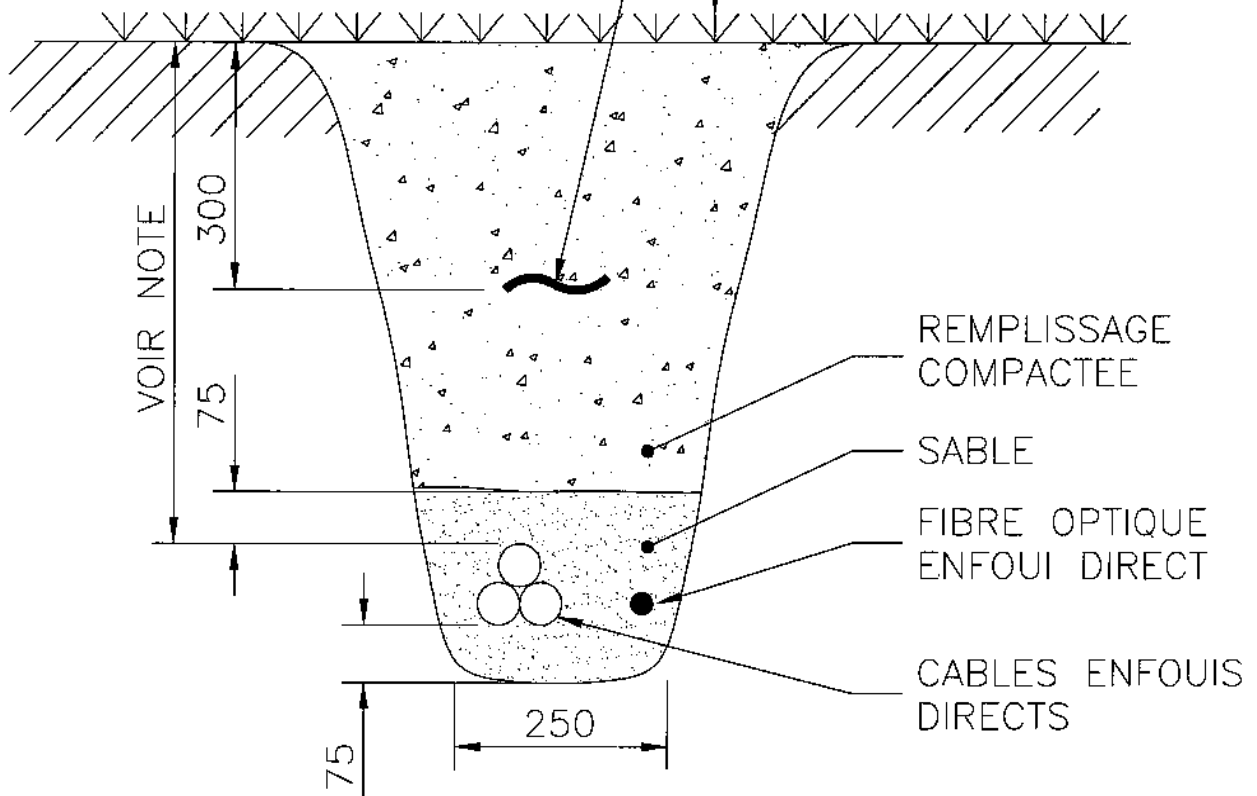

DÉTAIL D'ENFOUISSEMENT
DES CÂBLES

Ech: AUCUNE

NOTE:

- LE RECOUVREMENT SERA DE 750mm SOUS UNE ZONE SANS CIRCULATION DE VÉHICULES
- LE RECOUVREMENT SERA DE 1000mm SOUS UNE ZONE AVEC CIRCULATION DE VÉHICULES

PROJET
NORTHLAND
CROQUIS #1