


Figure 2.4 B
Inventaire du milieu humain

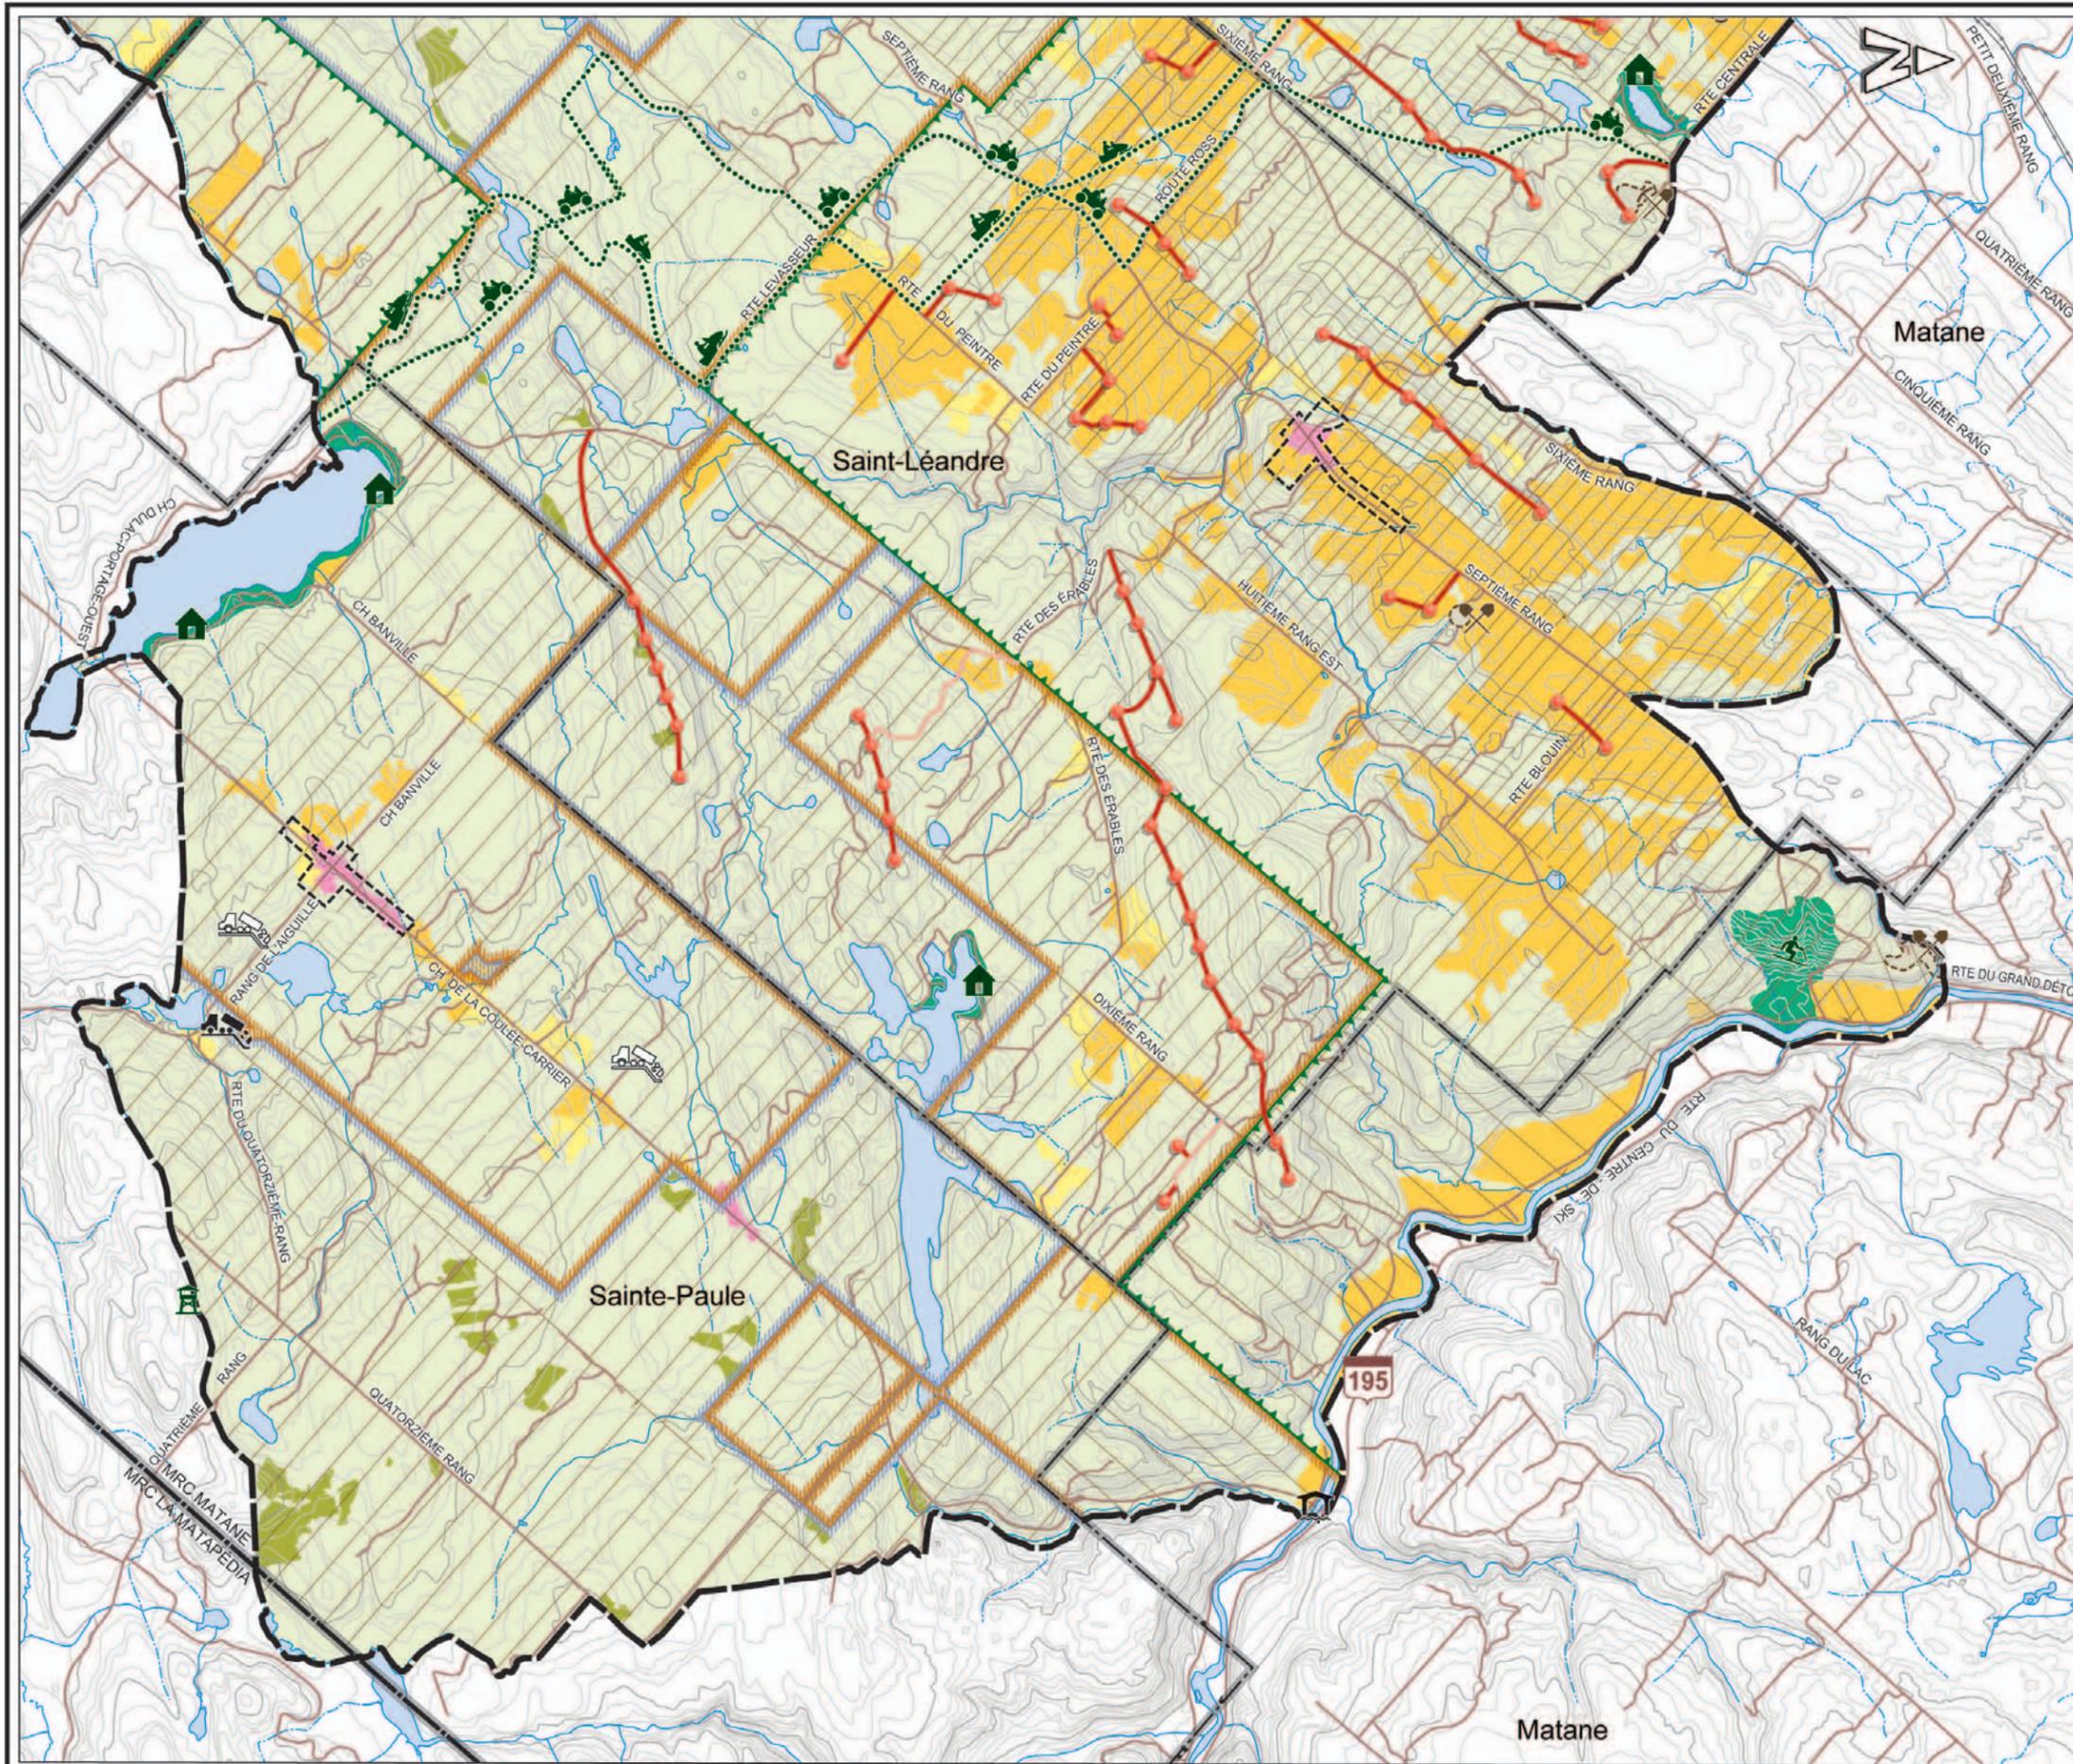

PROJET

- Site d'implantation d'éolienne
- Chemin d'accès à construire et ligne de transport d'énergie
- Chemin d'accès à améliorer et ligne de transport d'énergie
- Poste élévateur
- Zone d'étude initiale
- Zone d'étude ajoutée

MILIEU HUMAIN

UTILISATION DU SOL

- Urbanisée, industrielle
- Agricole
- Friche
- Forestière
- Coupe forestière prévue au PQAF
- Villégiature
- Camping
- Station de ski
- Sentier de motoneige
- Sentier de motoquad projeté (approximatif)
- Tour d'observation
- Carrière, sablière

INFRASTRUCTURES DE SERVICES PUBLICS

- Prise d'eau
- Périmètre de protection de la prise d'eau
- Site d'enfouissement désaffecté
- Site de dépôt en tranchée existant
- Tour de télécommunications
- Pont couvert
- Ligne de transport d'énergie
- Route provinciale
- Réseau routier secondaire

LIMITES

- Municipalité régionale de comté
- Municipale
- Périmètre urbain
- Zone agricole permanente (CPTAQ)
- Terres privées
- Terres publiques
- Lot

0 1 2 3 4 km

Date : Janvier 2006

Projet : 501673

Sources : Ministère des Ressources naturelles et de la Faune du Québec, SNC-Lavalin, 2005



SNC-LAVALIN

