



VUE EN PLAN / PLAN
CHELLE / SCALE 1:2000

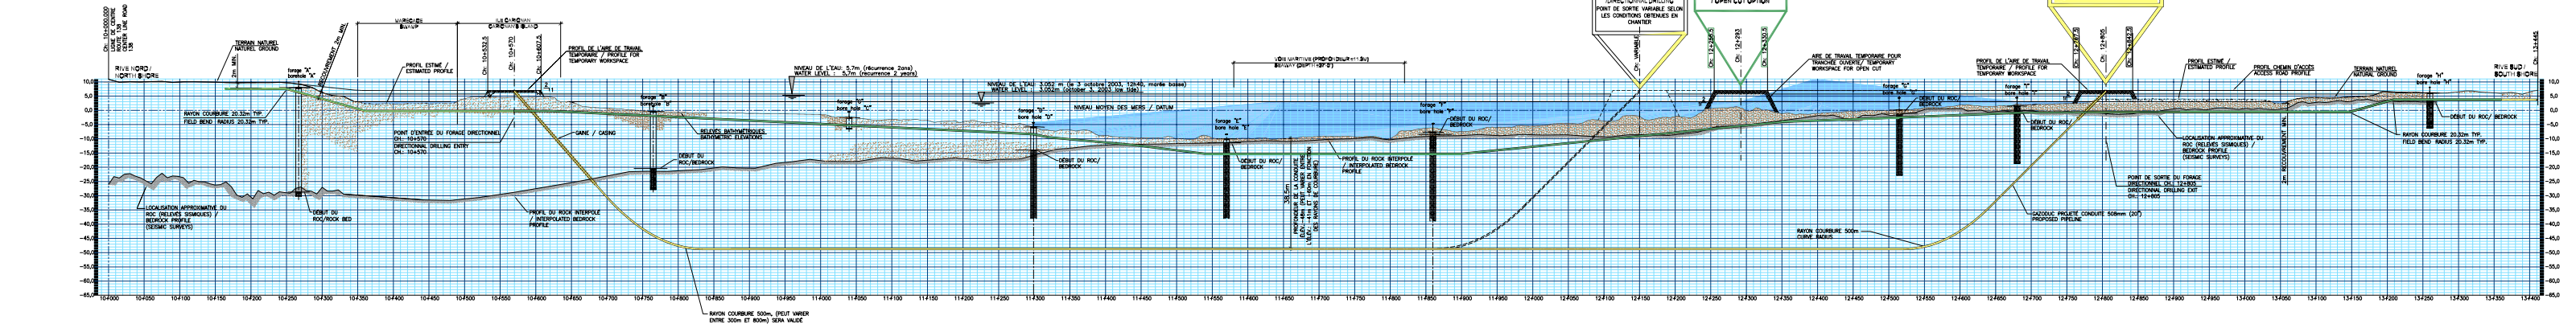

PROFIL / PROFILE
CHELLE HORIZONTALE / HORIZONTAL SCALE 1:2000
CHELLE VERTICALE / VERTICAL SCALE 1:500

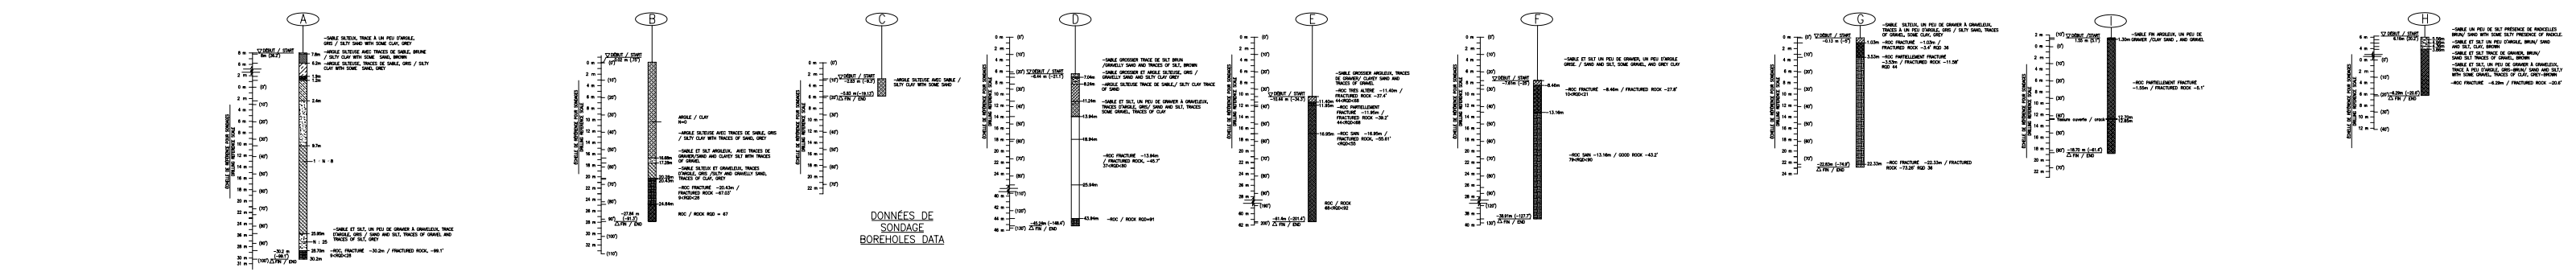

NOTES:



DESIGNER / DRAWING	DATE / DATE	REVISIONS / RÉVISIONS	SCALE / ÉCHELLE

APPROBATIONS / APPROUVÉS	

